

**Titel: Lageplan M 3 - M 6**

Unterlage: 3.1 A      Blatt: 4 A      Maßstab: 1:2000

**Legende:**


**Grenzen :**

- Land: [Symbol]
- Reg. Bez.: [Symbol]
- Kreis: [Symbol]
- Stadt/Gem.: [Symbol]
- Gemarkung: [Symbol]
- Flur: [Symbol]
- Flurstück: [Symbol]
- Nutzungsartengrenze: [Symbol]
- LSG / NSG: [Symbol]
- WSG: [Symbol]
- Sondergebiete: [Symbol]

**Abspannmast** mit Bemalung bis zum äußeren Stützmaß = Schutzstreifenbreite

**Tragmast** mit Bemalung bis zum äußeren Stützmaß = Schutzstreifenbreite

**Ordnungsnummer** 17

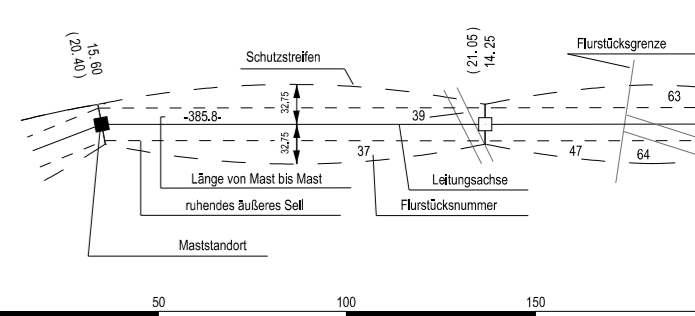

0 50 100 150 200

Vorhabensträger: 50Hertz Transmission GmbH  
 Heidestraße 2  
 D-10557 Berlin

Bearbeitung: LTB Leitungsbau GmbH  
 Am Umspannwerk  
 D-15366 Neuenhagen

Nr.	Änderung	Datum	Name
1	Masttypänderungen M3-M6	12.07.2016	LTB/Da

genehmigt: