

8(7\_1)  
T1+0 WA2+0


-328.0-

9(8\_1)  
WA+0

Planung 380-kV-Leitung  
492/483 Bertikow-Neuenhagen  
(50Hertz Transmission GmbH)

Planung 110-kV-Ltg.  
Neuenhagen-Bernau  
(E.ON edis AG)

110-kV-Leitung Neuenhagen-Tempelfelde-Finow  
(E.ON edis AG)

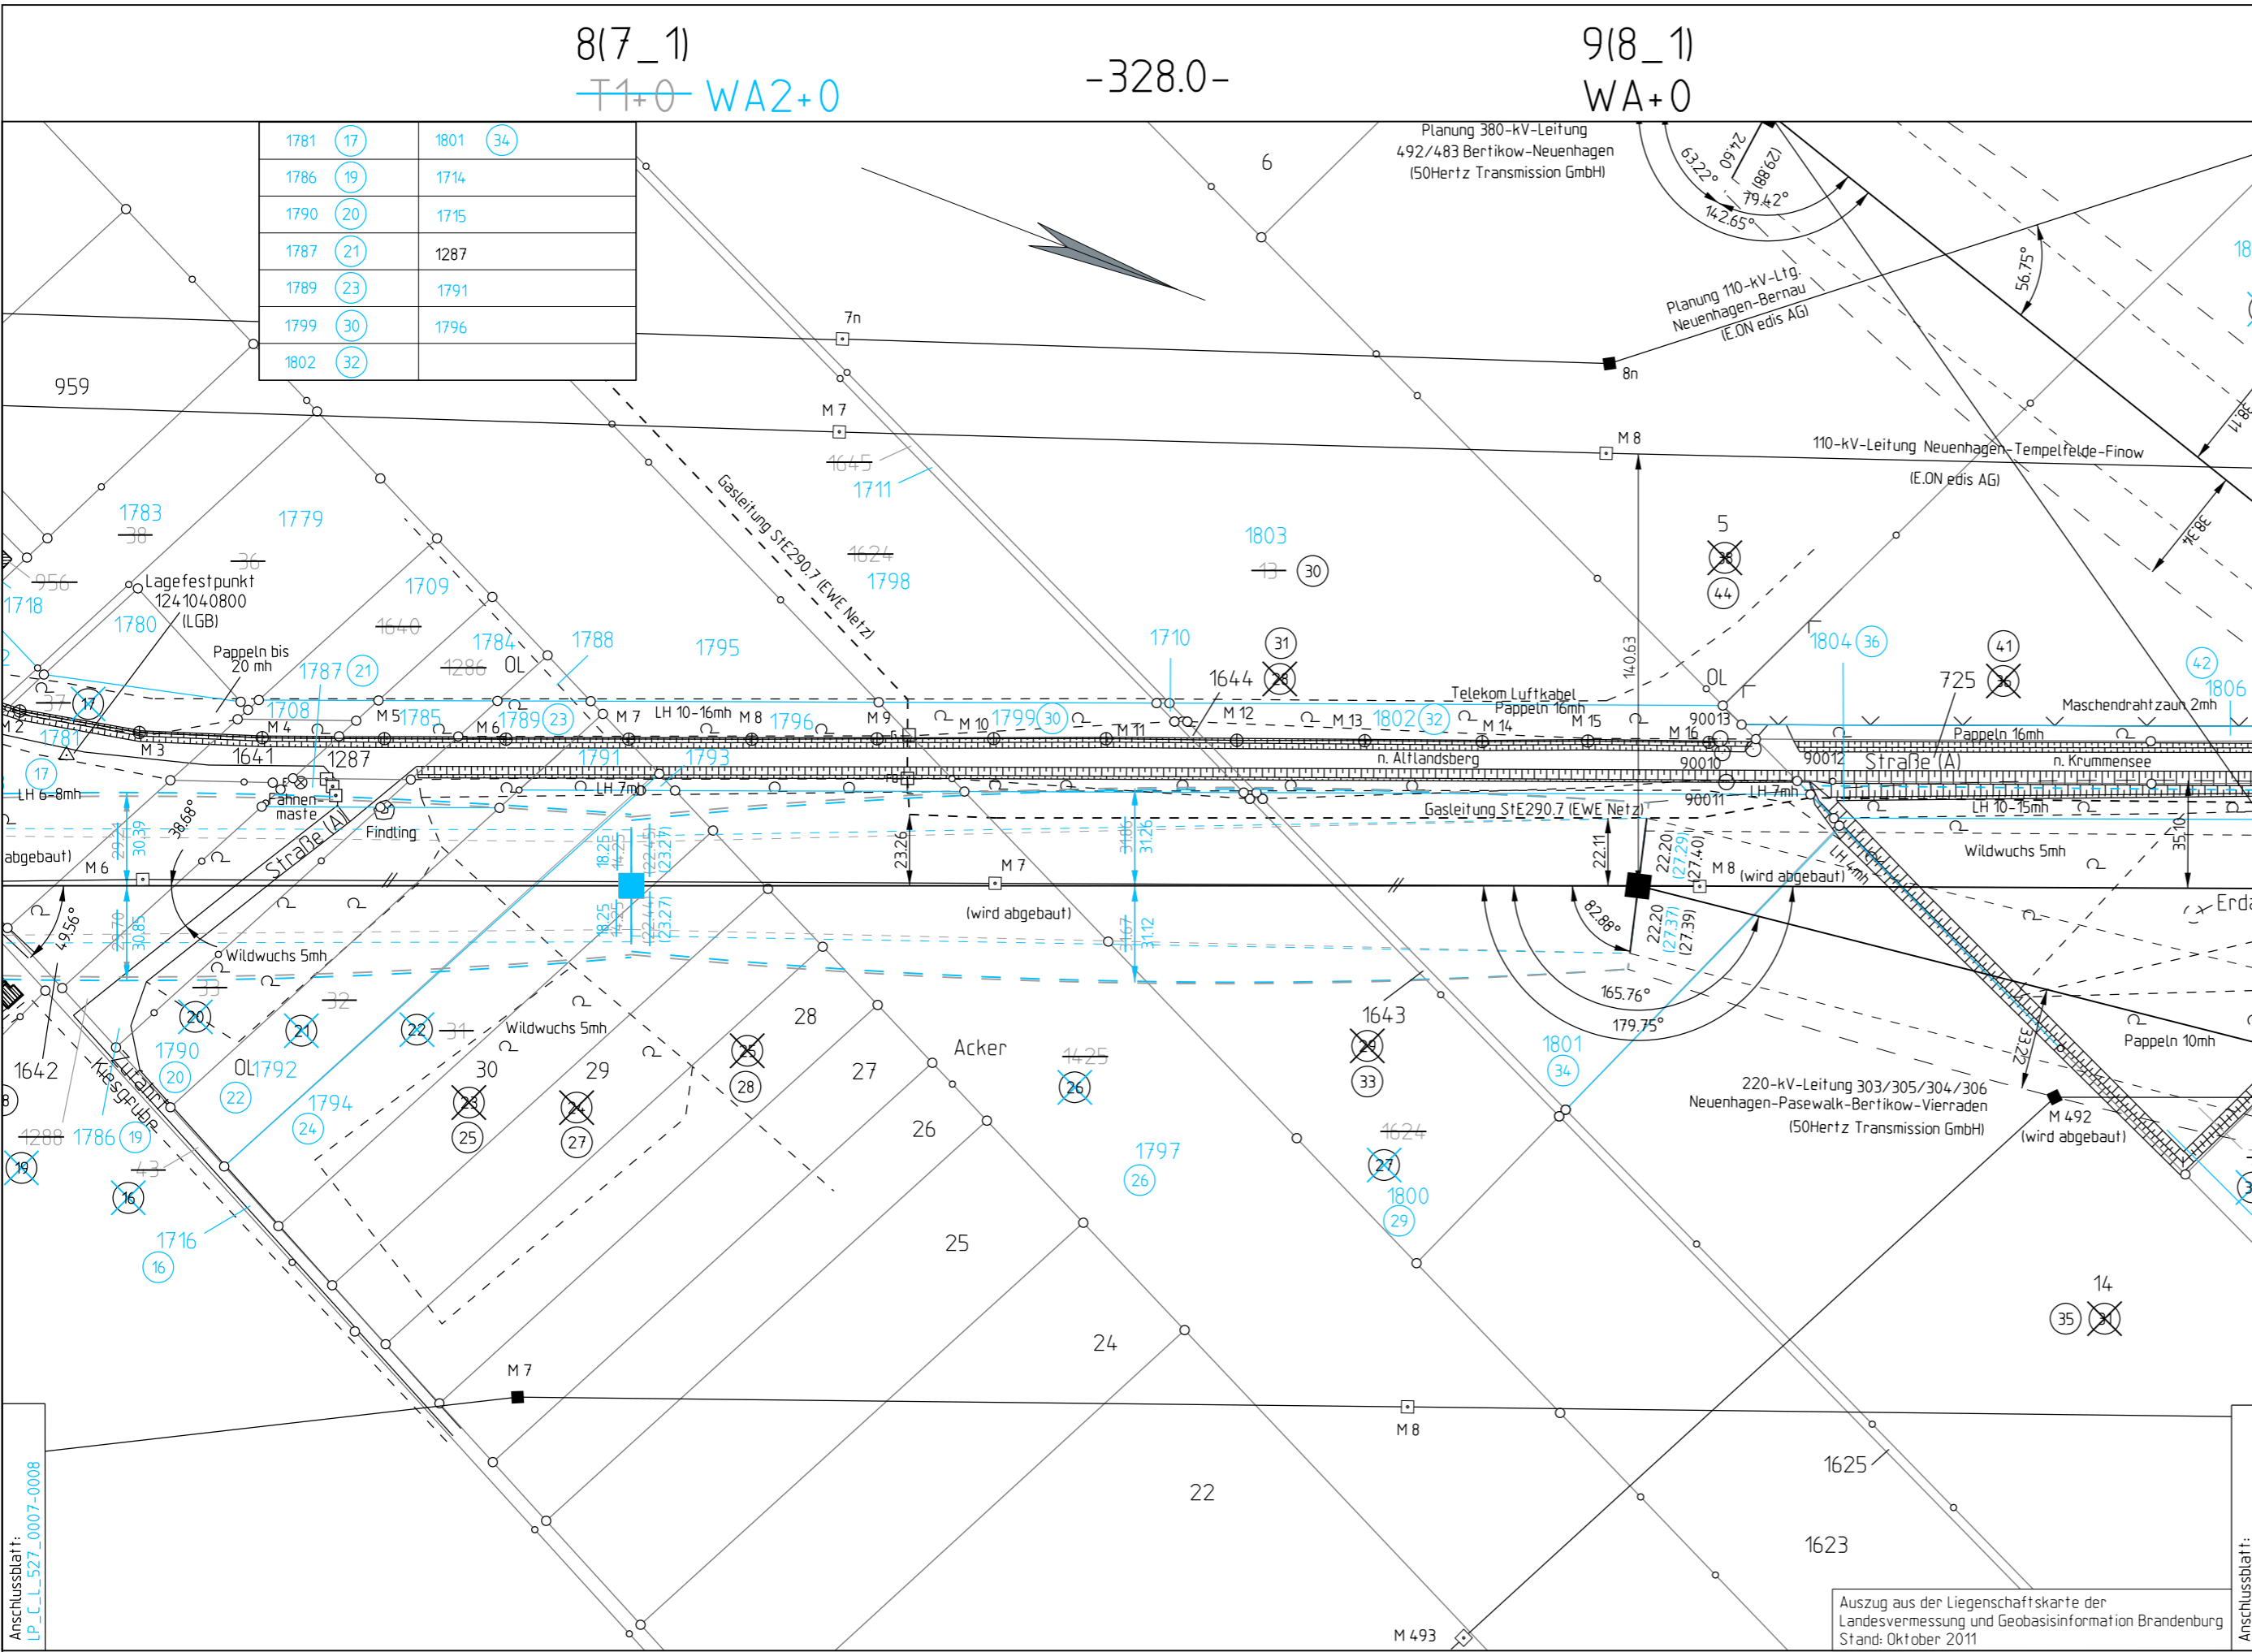

Planfeststellungsverfahren  
380 - kV - Leitung  
527/529/528  
Neuenhagen-Wustermark-Hennigsdorf



Titel: Lageplan **M7 M8 - M9**

Unterlage: 3.1 A


Blatt: 6\_2 N

Maßstab: 1:2000

**Legende:**

**Grenzen:**

- Land
- Reg. Bez.
- Kreis
- Stadt/Gem.
- Gemarkung
- Flur
- Flurstück
- Nutzungsartengrenze
- LSG / NSG
- WSG
- Sondergebiete

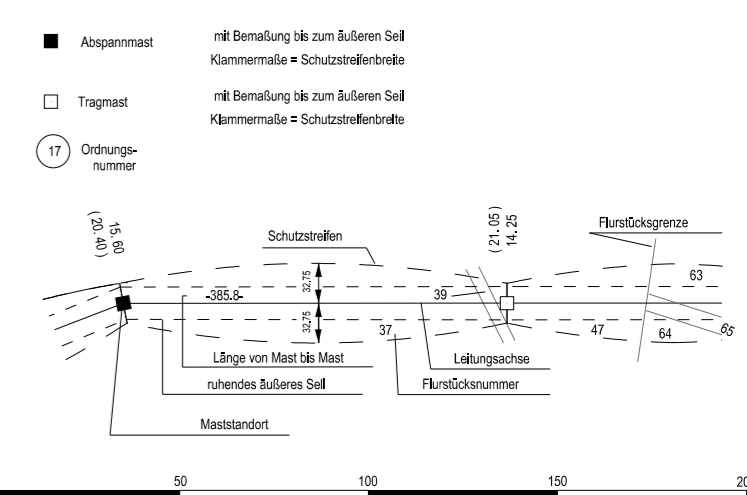

Vorhabensträger: 50Hertz Transmission GmbH  
Heidestraße 2  
D-10557 Berlin

Bearbeitung: LTB Leitungsbau GmbH  
Am Umspannwerk  
D-15366 Neuenhagen

Nr.	Änderung	Datum	Name
1	Katasteränderungen zw. M7-M10, Mastypänderungen M7 & M8	12.07.2016	LTB/Da

genehmigt:

Flur 21      Gemarkung Altlandsberg      Stadt Altlandsberg

Dateibezeichnung: LP\_C\_L\_527\_0008-0009

Stand: 12.07.2016 LTB / Da