

1aM
WE3+10

-207.1-

52(61_1)/454a
WE3+2.5

Planfeststellungsverfahren

380 - kV - Leitung

527/529/528

Neuenhagen-Wustermark-Hennigsdorf



1. Planänderung

Titel:

Lageplan M 1aM - M 52/454a

Unterlage: 3.1A


Blatt: 25b

Maßstab: 1:2000

Legende:

Grenzen:

- Land
- Reg. Bez.
- Kreis
- Stadt/Gem.
- Gemarkung
- Flur
- Flurstück
- Nutzungsartengrenze
- LSG / NSG
- WSG
- Sondergebiete

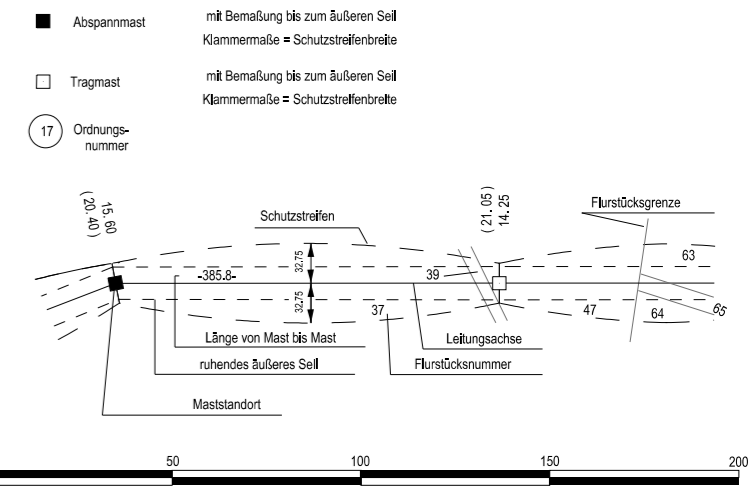


Vorhabensträger: 50Hertz Transmission GmbH
Heidestraße 2
D-10557 Berlin

Bearbeitung: LTB Leitungsbau GmbH
Am Umspannwerk
D-15366 Neuenhagen

Nr.	Änderung	Datum	Name

genehmigt:

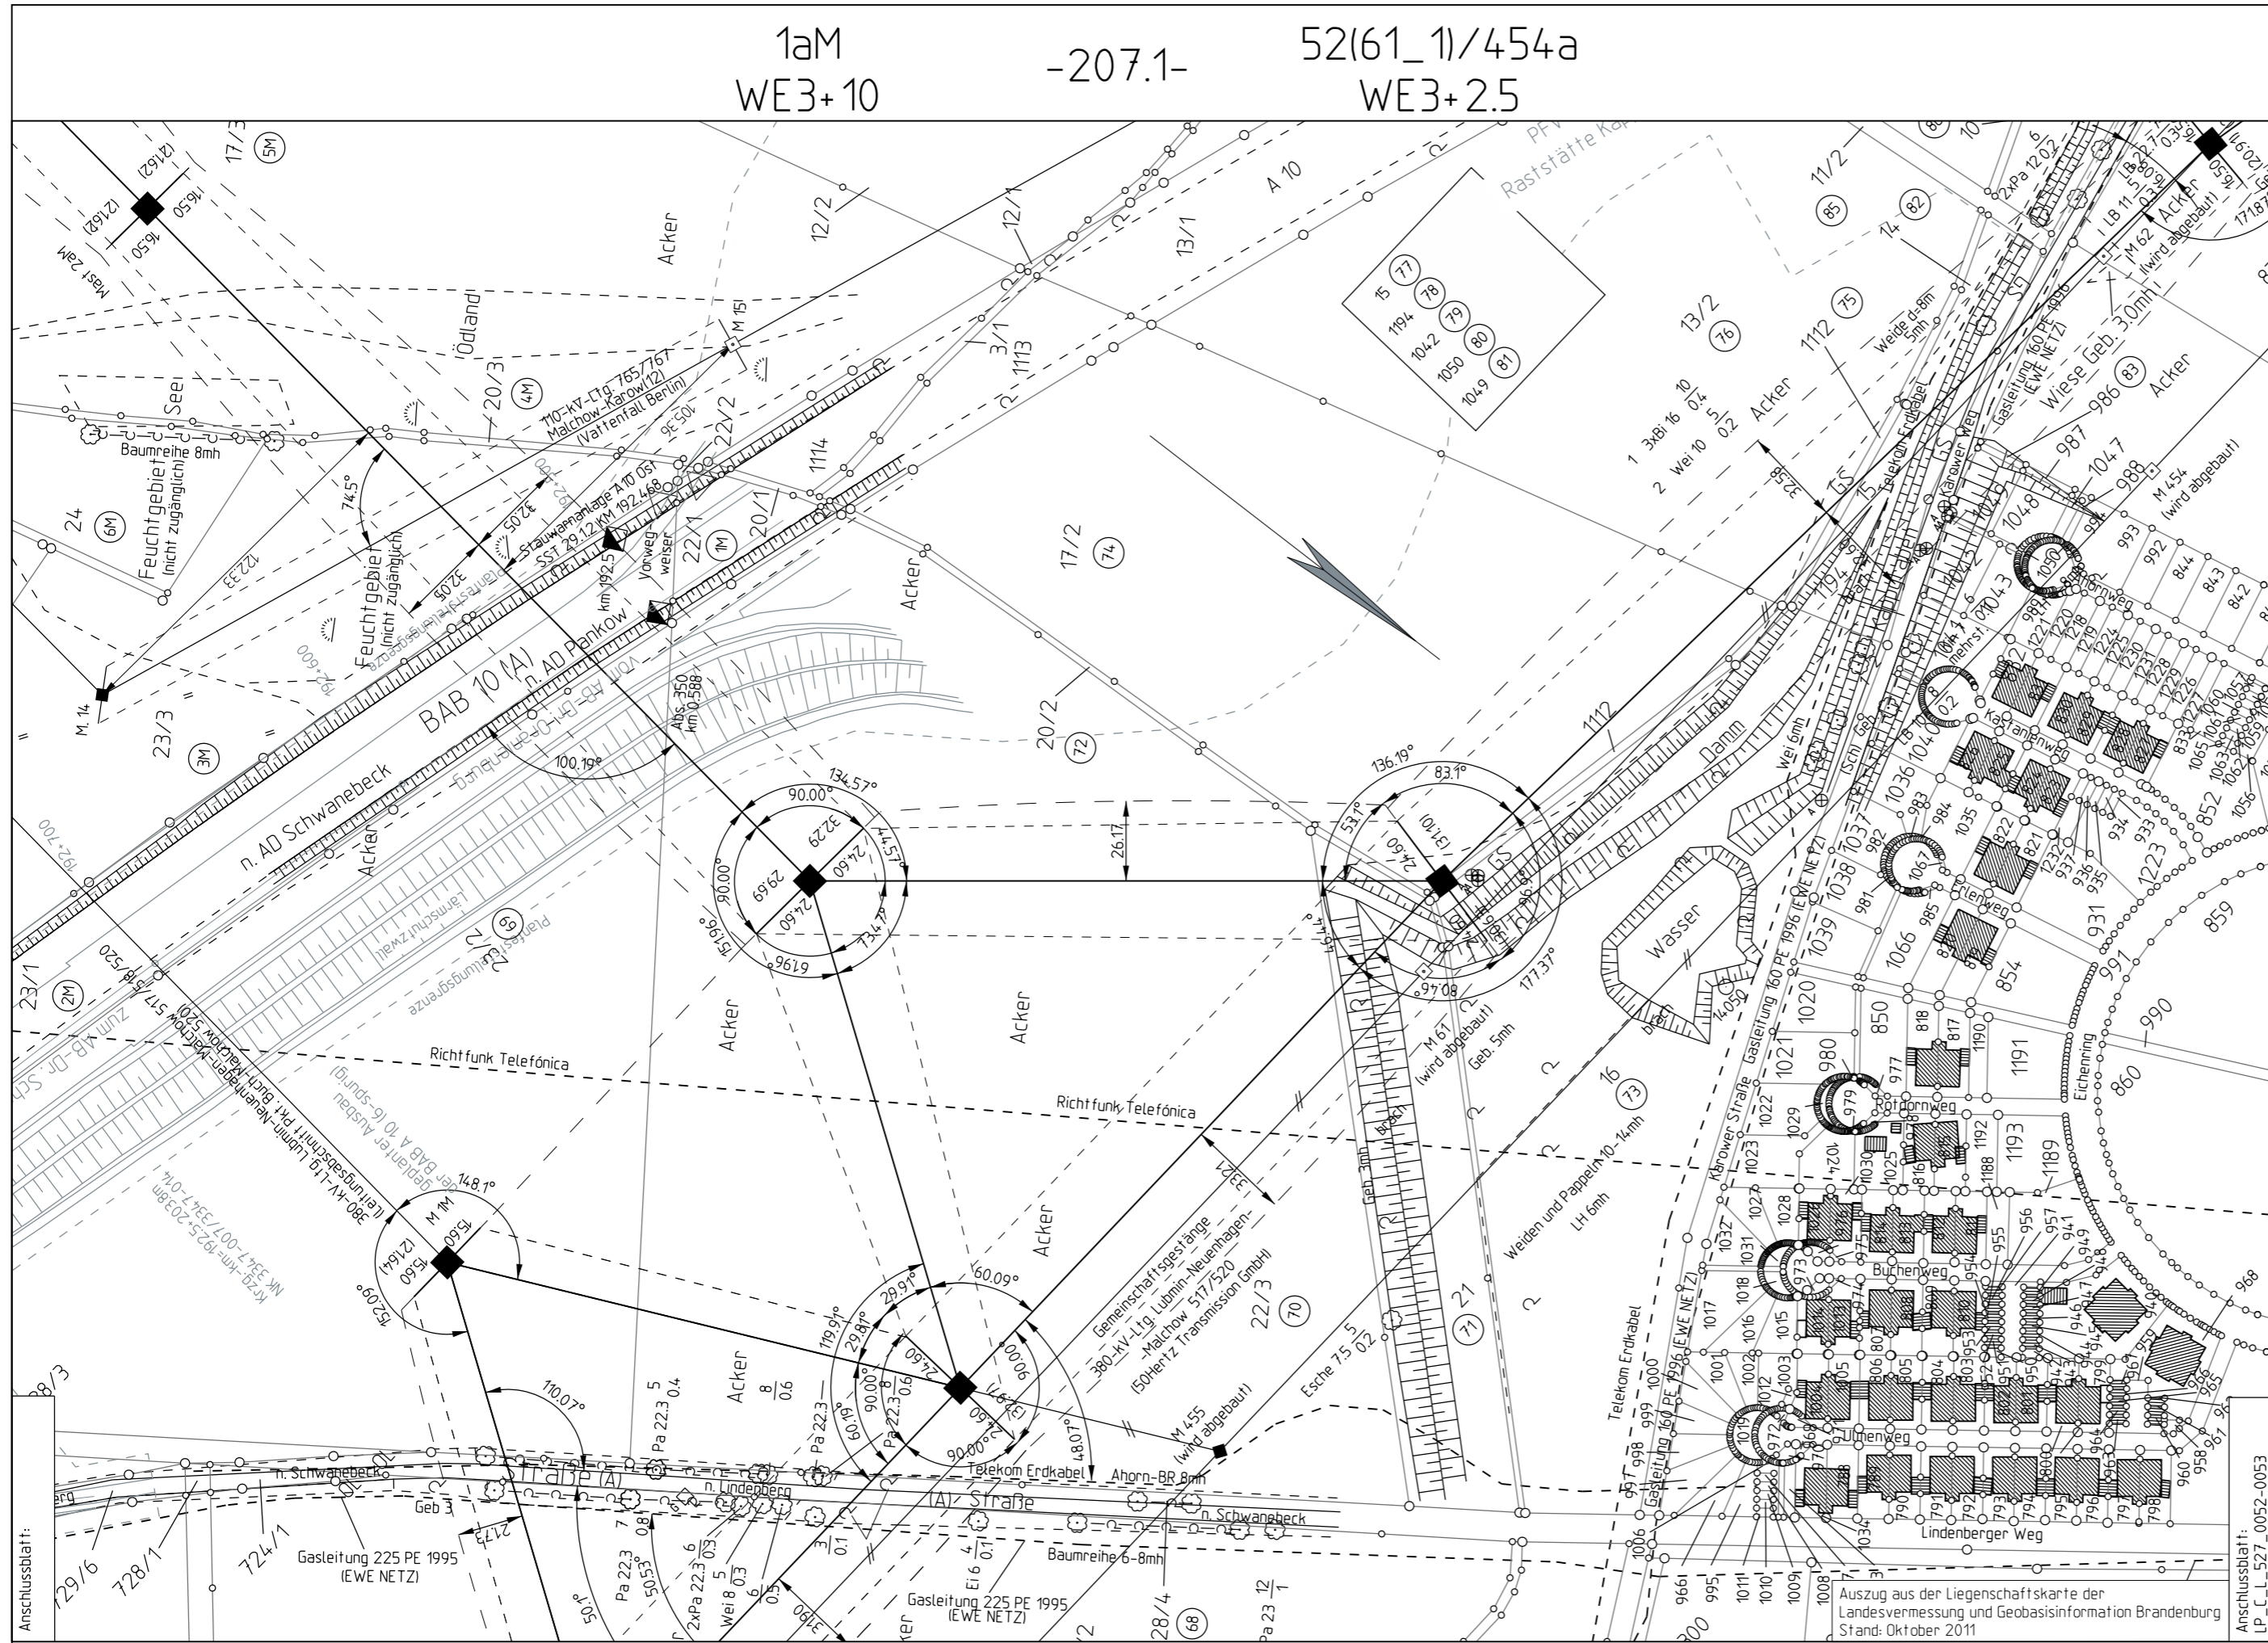

Landkreis Barnim

Flur 7

Gemeinde Panketal

Gemarkung Schwanebeck

Dateibezeichnung: LP_C_L_527_01aM-0052

Stand: 31.07.2017 LTB / Da