


53(62\_1)/454n  
WA1+10

-320.1-

54(64\_1)/453  
WA2diff/WE2 S+10

Flur 93

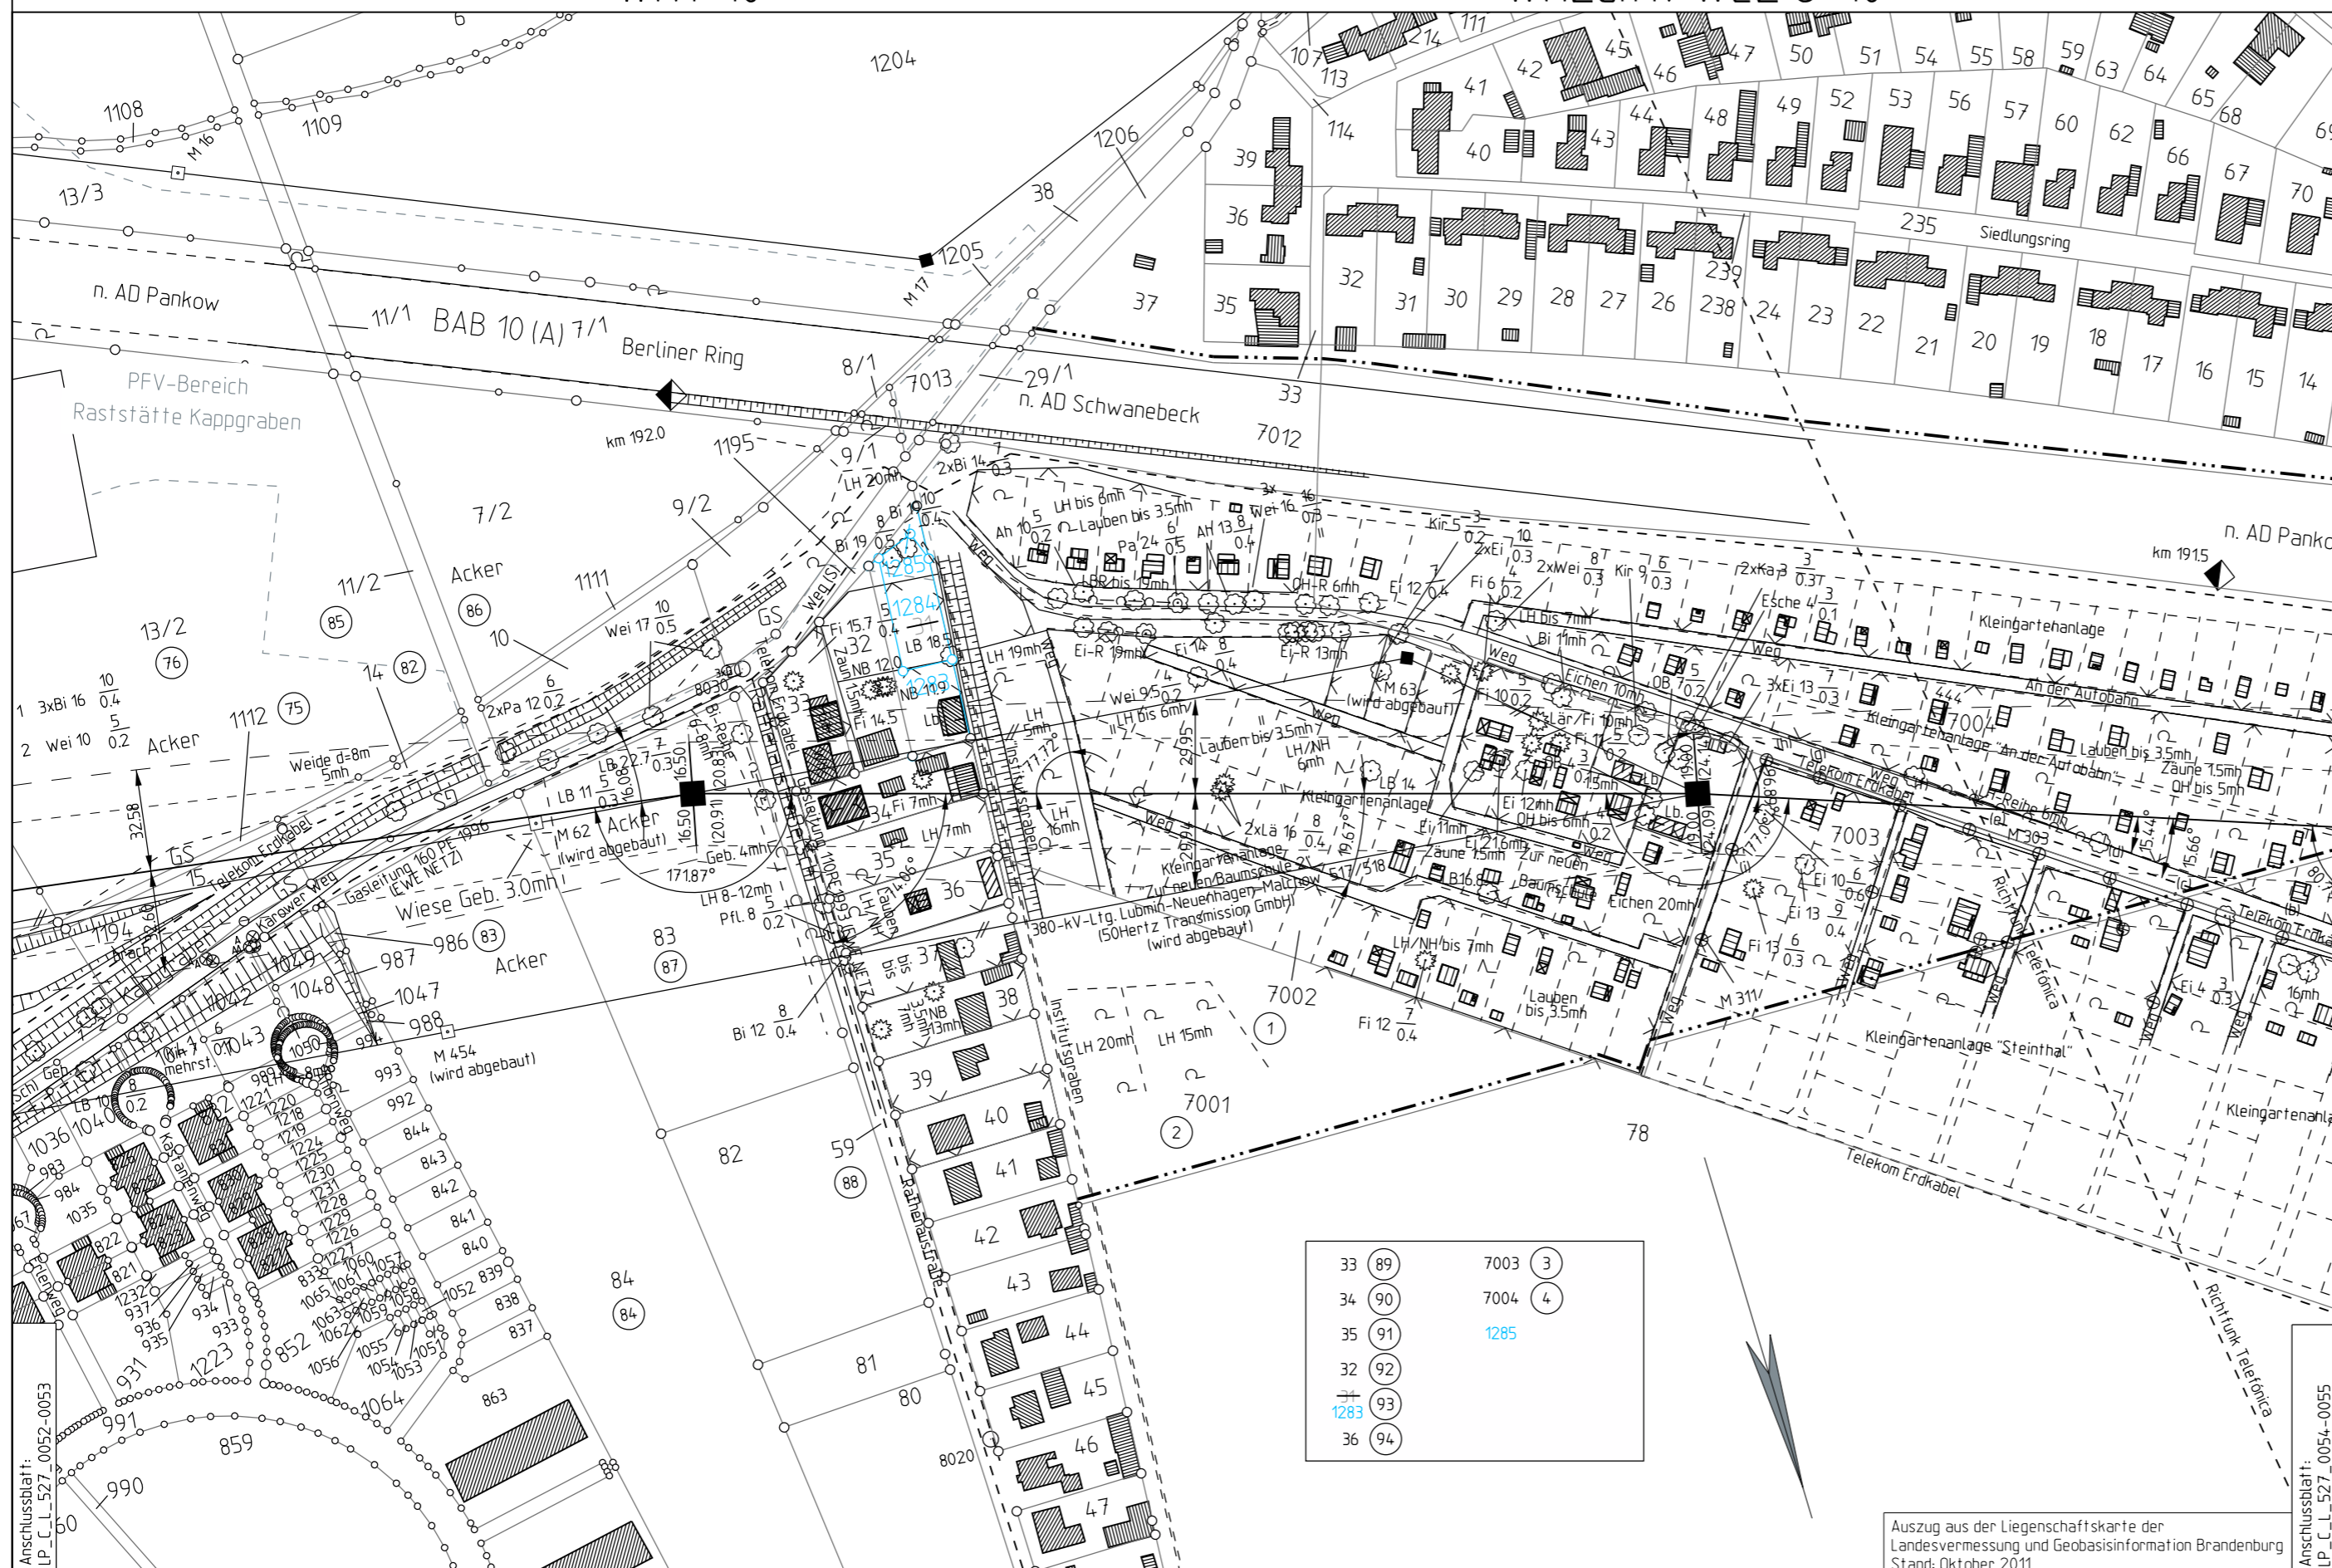

33	89	7003	3
34	90	7004	4
35	91	1285	
32	92		
1283	93		
36	94		

Planfeststellungsverfahren  
380 - kV - Leitung  
527/529/528  
Neuenhagen-Wustermark-Hennigsdorf  
380-kV-Leitung Lubmin-Neuenhagen-Malchow (517/518/520)




Titel: Lageplan M 53/454n - M 54/453

Unterlage: 3.1 A Blatt: 27 A Maßstab: 1:2000

**Legende:**

**Grenzen:**

- Land: [Symbol]
  - Reg. Bez.: [Symbol]
  - Kreis: [Symbol]
  - Stadt/Gem.: [Symbol]
  - Gemarkung: [Symbol]
  - Flur: [Symbol]
  - Flurstück: [Symbol]
  - Nutzungsartengrenze: [Symbol]
  - LSG / NSG: [Symbol]
  - WSG: [Symbol]
  - Sondergebiete: [Symbol]
- Abspannmast mit Bemaßung bis zum äußeren Seil  
 □ Tragmast mit Bemaßung bis zum äußeren Seil  
 ○ 17 Ordnungsnummer Klammermaße = Schutzstreifenbreite

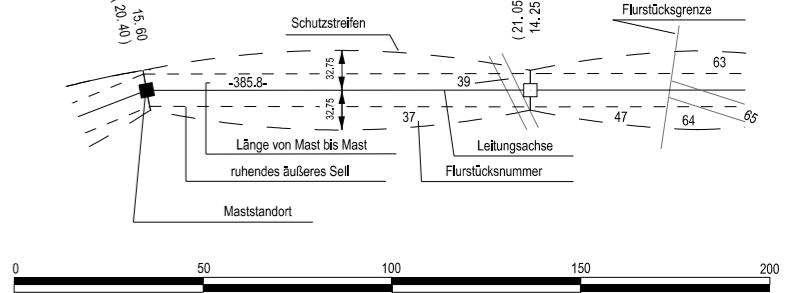

Vorhabensträger: 50Hertz Transmission GmbH  
Heidestraße 2  
D-10557 Berlin

Bearbeitung: LTB Leitungsbau GmbH  
Am Umspannwerk  
D-15366 Neuenhagen

Nr.	Änderung	Datum	Name
1	Katasteränderung	31.07.2017	LTB/Da

genehmigt:

Anschlussblatt: LP\_C\_L\_527\_0052-0053

Anschlussblatt: LP\_C\_L\_527\_0054-0055

Landkreis Barnim Flur 7 Gemarkung Schwanebeck Gemeinde Panketal Gemarkung Pankow Bezirk Pankow Flur 81 Kreisfreie Stadt Land Berlin

Dateibezeichnung: LP\_C\_L\_527\_0053-0054 Stand: 31.07.2017 LTB / Da