


100(120_1)/104
WE2+20

-296.8-

101(121_1)/103
WE1+20

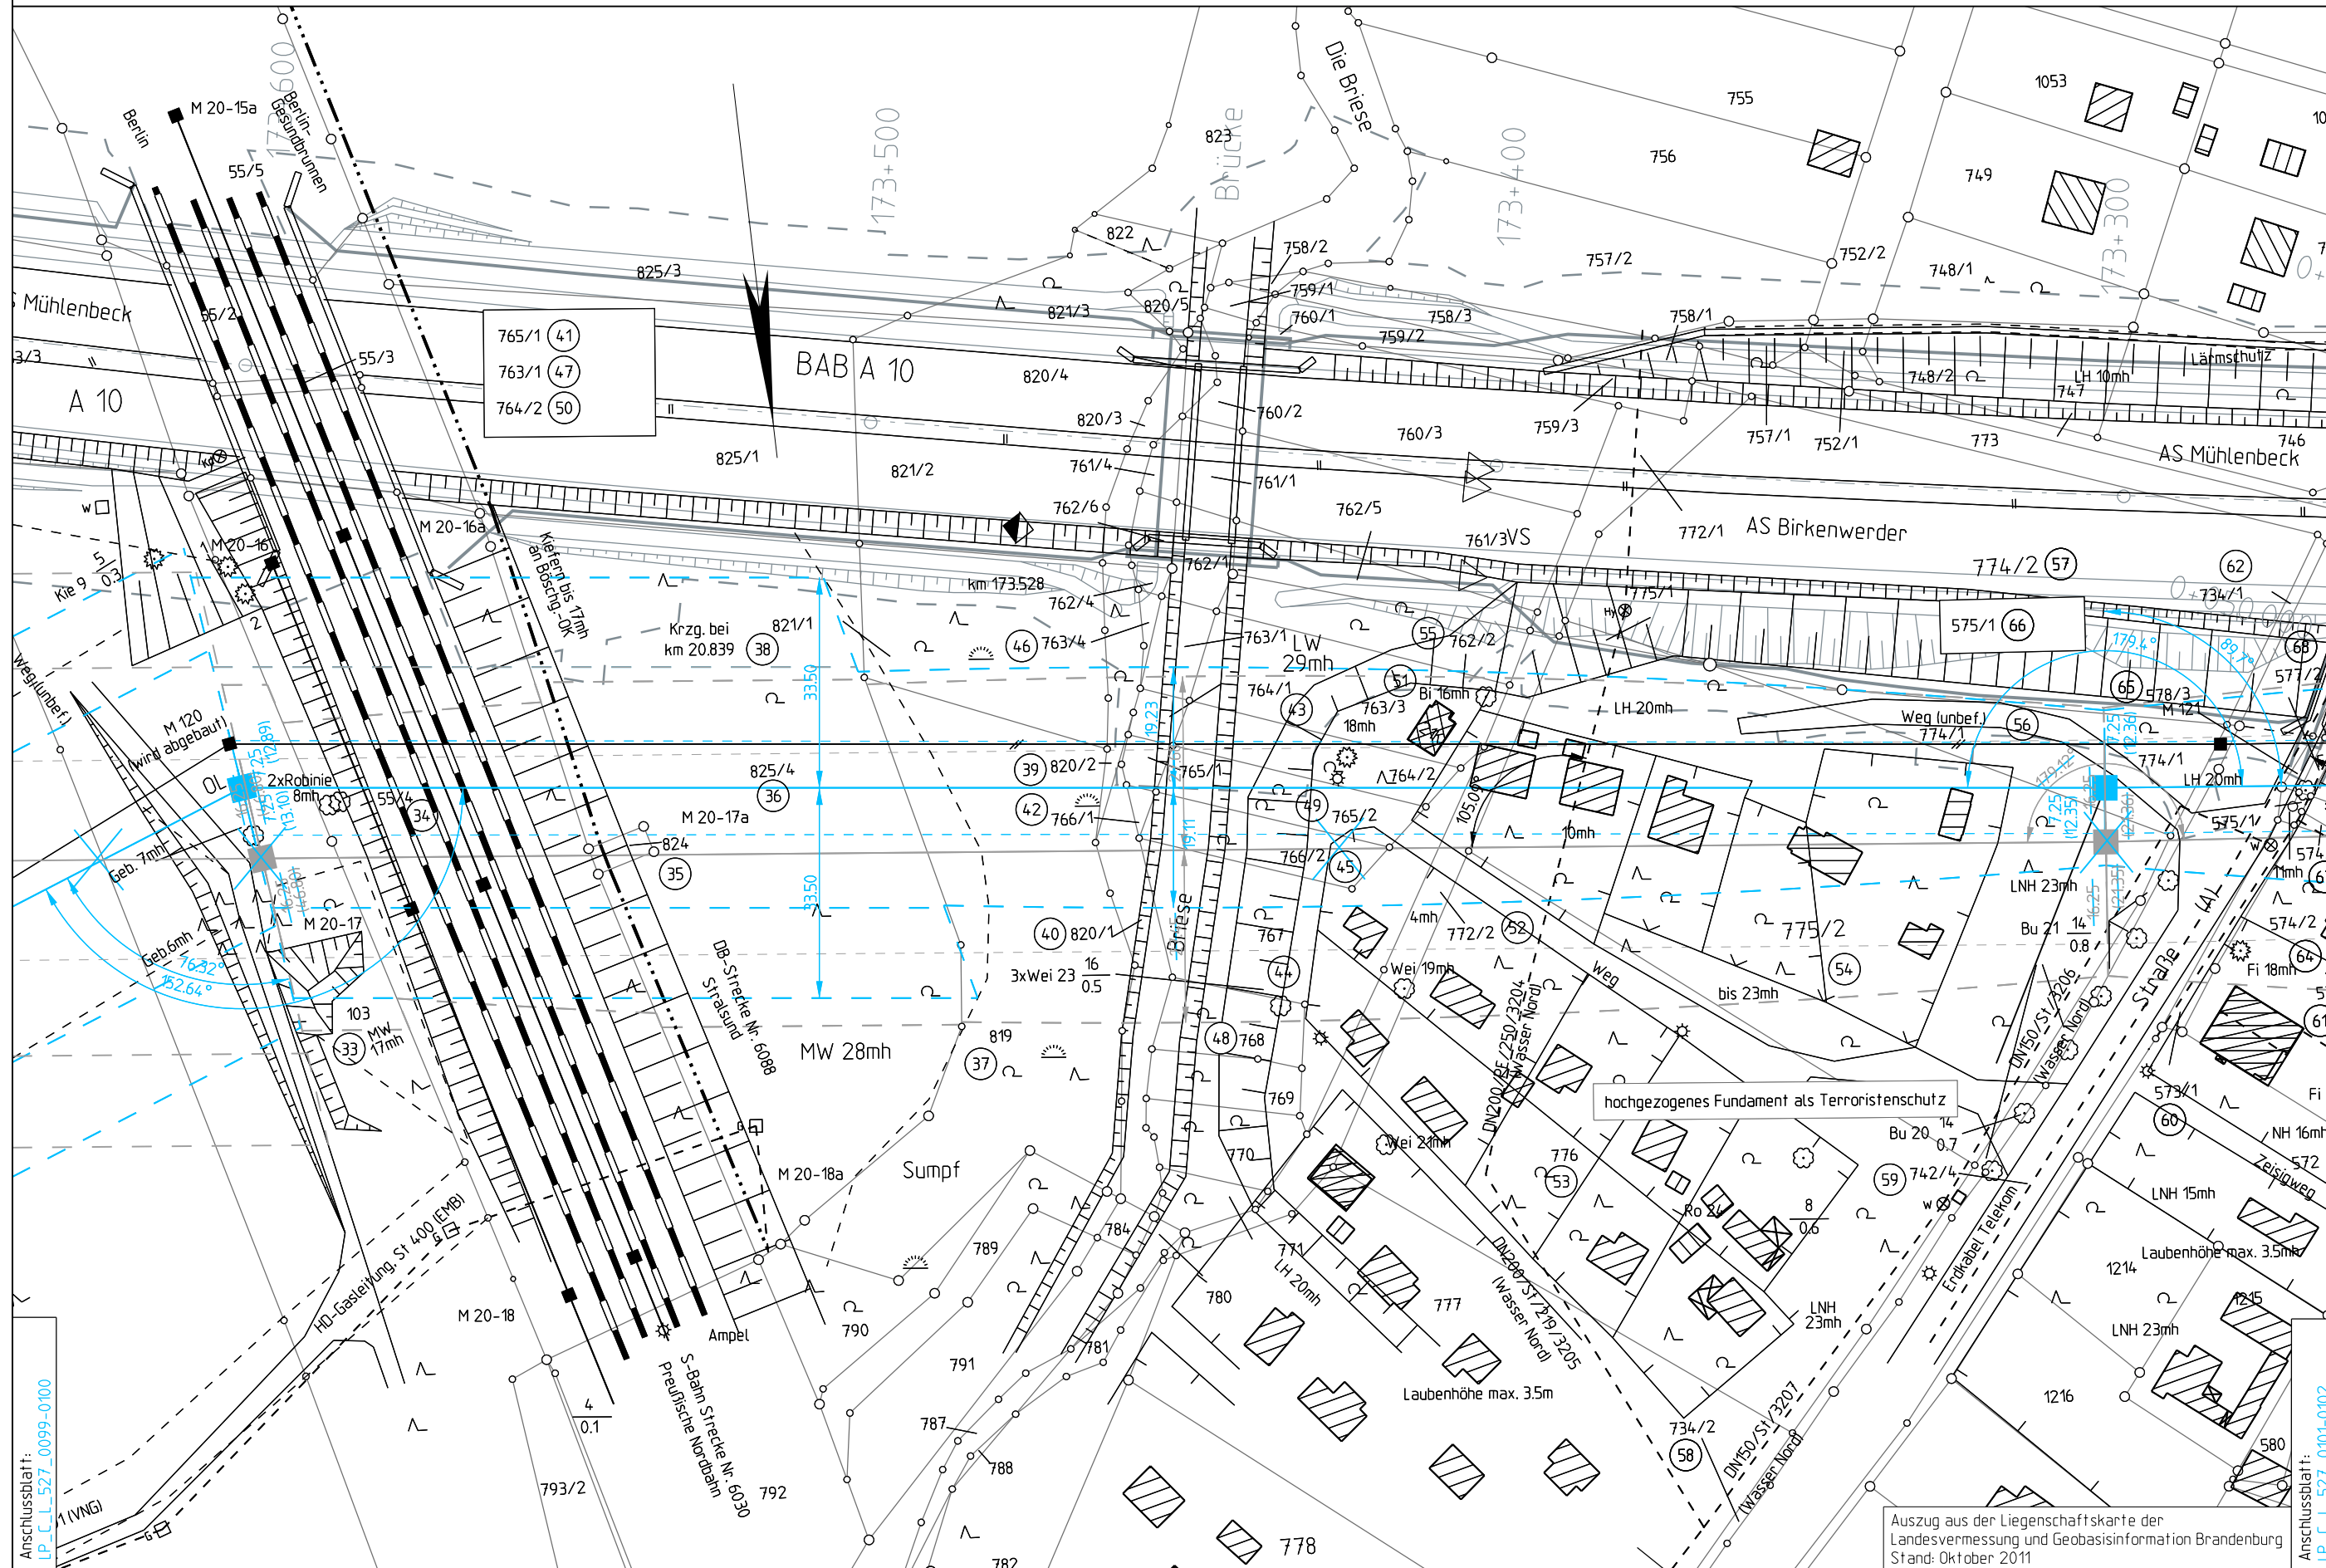

1. Planänderung

Titel: **Lageplan M 100/104 - M 101/103**


Unterlage: 3.1 A Blatt: 52 N Maßstab: 1:1000

Legende:

Grenzen:

- Land
- Reg. Bez.
- Kreis
- Stadt/Gem.
- Gemarkung
- Flur
- Flurstück
- Nutzungsartengrenze
- LSG / NSG
- WSG
- Sondergebiete

- Abspannmast mit Bemaßung bis zum äußeren Saill
Klammermaße = Schutzstreifenbreite
- Tragmast mit Bemaßung bis zum äußeren Saill
Klammermaße = Schutzstreifenbreite
- 17 Ordnungsnummer

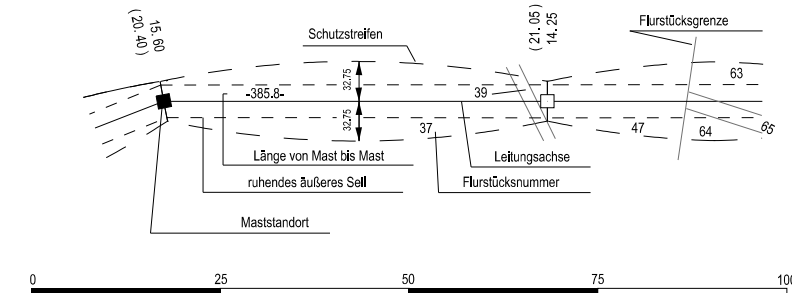

Bearbeitung: LTB Leitungsbau GmbH
Am Umspannwerk
D-15366 Neuenhagen

Nr.	Änderung	Datum	Name
1	Umtrassierung Mast 84 - Mast 105	16.06.2017	LTB/Da

genehmigt:

Landkreis Oberhavel Flur 12 Gemeinde Birkenwerder Flur 10 Gemarkung Birkenwerder

Dateibezeichnung: LP_C_L_527_0100-0101

Stand: 16.06.2017 LTB / Da