

Planfeststellungsverfahren
 380 - kV - Leitung
 527/529/528
 Neuenhagen-Wustermark-Hennigsdorf



1. Planänderung


Titel: Lageplan M 105 M-104/100 - M 106

Unterlage: 3.1 A Blatt: 56_3 N Maßstab: 1:2000

Legende:

Grenzen:

- Land: [Symbol]
- Reg. Bez.: [Symbol]
- Kreis: [Symbol]
- Stadt/Gem.: [Symbol]
- Gemarkung: [Symbol]
- Flur: [Symbol]
- Flurstück: [Symbol]
- Nutzungsartengrenze: [Symbol]
- LSG / NSG: [Symbol]
- WSG: [Symbol]
- Sondergebiete: [Symbol]
- Abspannmast: [Symbol] mit Bemaßung bis zum äußeren Seil, Klammermaße = Schutzstreifenbreite
- Tragmast: [Symbol] mit Bemaßung bis zum äußeren Seil, Klammermaße = Schutzstreifenbreite
- Ordnungsnummer: [Symbol]

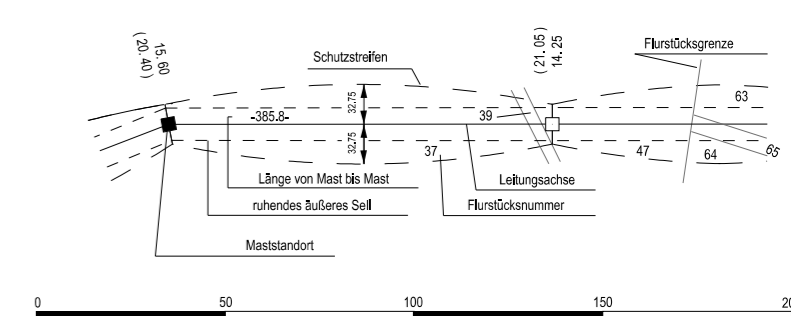

Vorhabensträger: 50Hertz Transmission GmbH
 Heidestraße 2
 D-10557 Berlin

Bearbeitung: LTB Leitungsbau GmbH
 Am Umspannwerk
 D-15366 Neuenhagen

Nr.	Änderung	Datum	Name
1	Umtrassierung M84-M105, Provisorium (nachr. dargest.) entfernt	31.07.2017	LTB/Da

genehmigt:

Dateibezeichnung: LP_C_L_527_0105-0106 Stand: 31.07.2017 LTB / Da

Anschlussblatt: LP_C_L_527_10+2-0105

Auszug aus der Liegenschaftskarte der Landesvermessung und Geobasisinformation Brandenburg Stand: Oktober 2011

Anschlussblatt: LP_C_L_527_0106-0189