

4Sn  
WA3+10

-364.4-

5Sn  
WA4/WE+10

Planfeststellungsverfahren  
380 - kV - Leitung  
527/529/528  
Neuenhagen-Wustermark-Hennigsdorf




Titel:  
**Lageplan M 4Sn - M 5Sn**

Unterlage: 3.1 A      Blatt: Hen 2      Maßstab: 1:2000

**Legende:**

**Grenzen:**

Land		Abspannmast		mit Bemessung bis zum äußeren Seil Klammermaße = Schutzstreifenbreite
Reg. Bez.		Tragmast		mit Bemessung bis zum äußeren Seil Klammermaße = Schutzstreifenbreite
Kreis		Ordnungsnummer		
Stadt/Gem.				
Gemarkung				
Flur				
Flurstück				
Nutzungsartengrenze				
LSG / NSG				
WSG				
Sondergebiete				

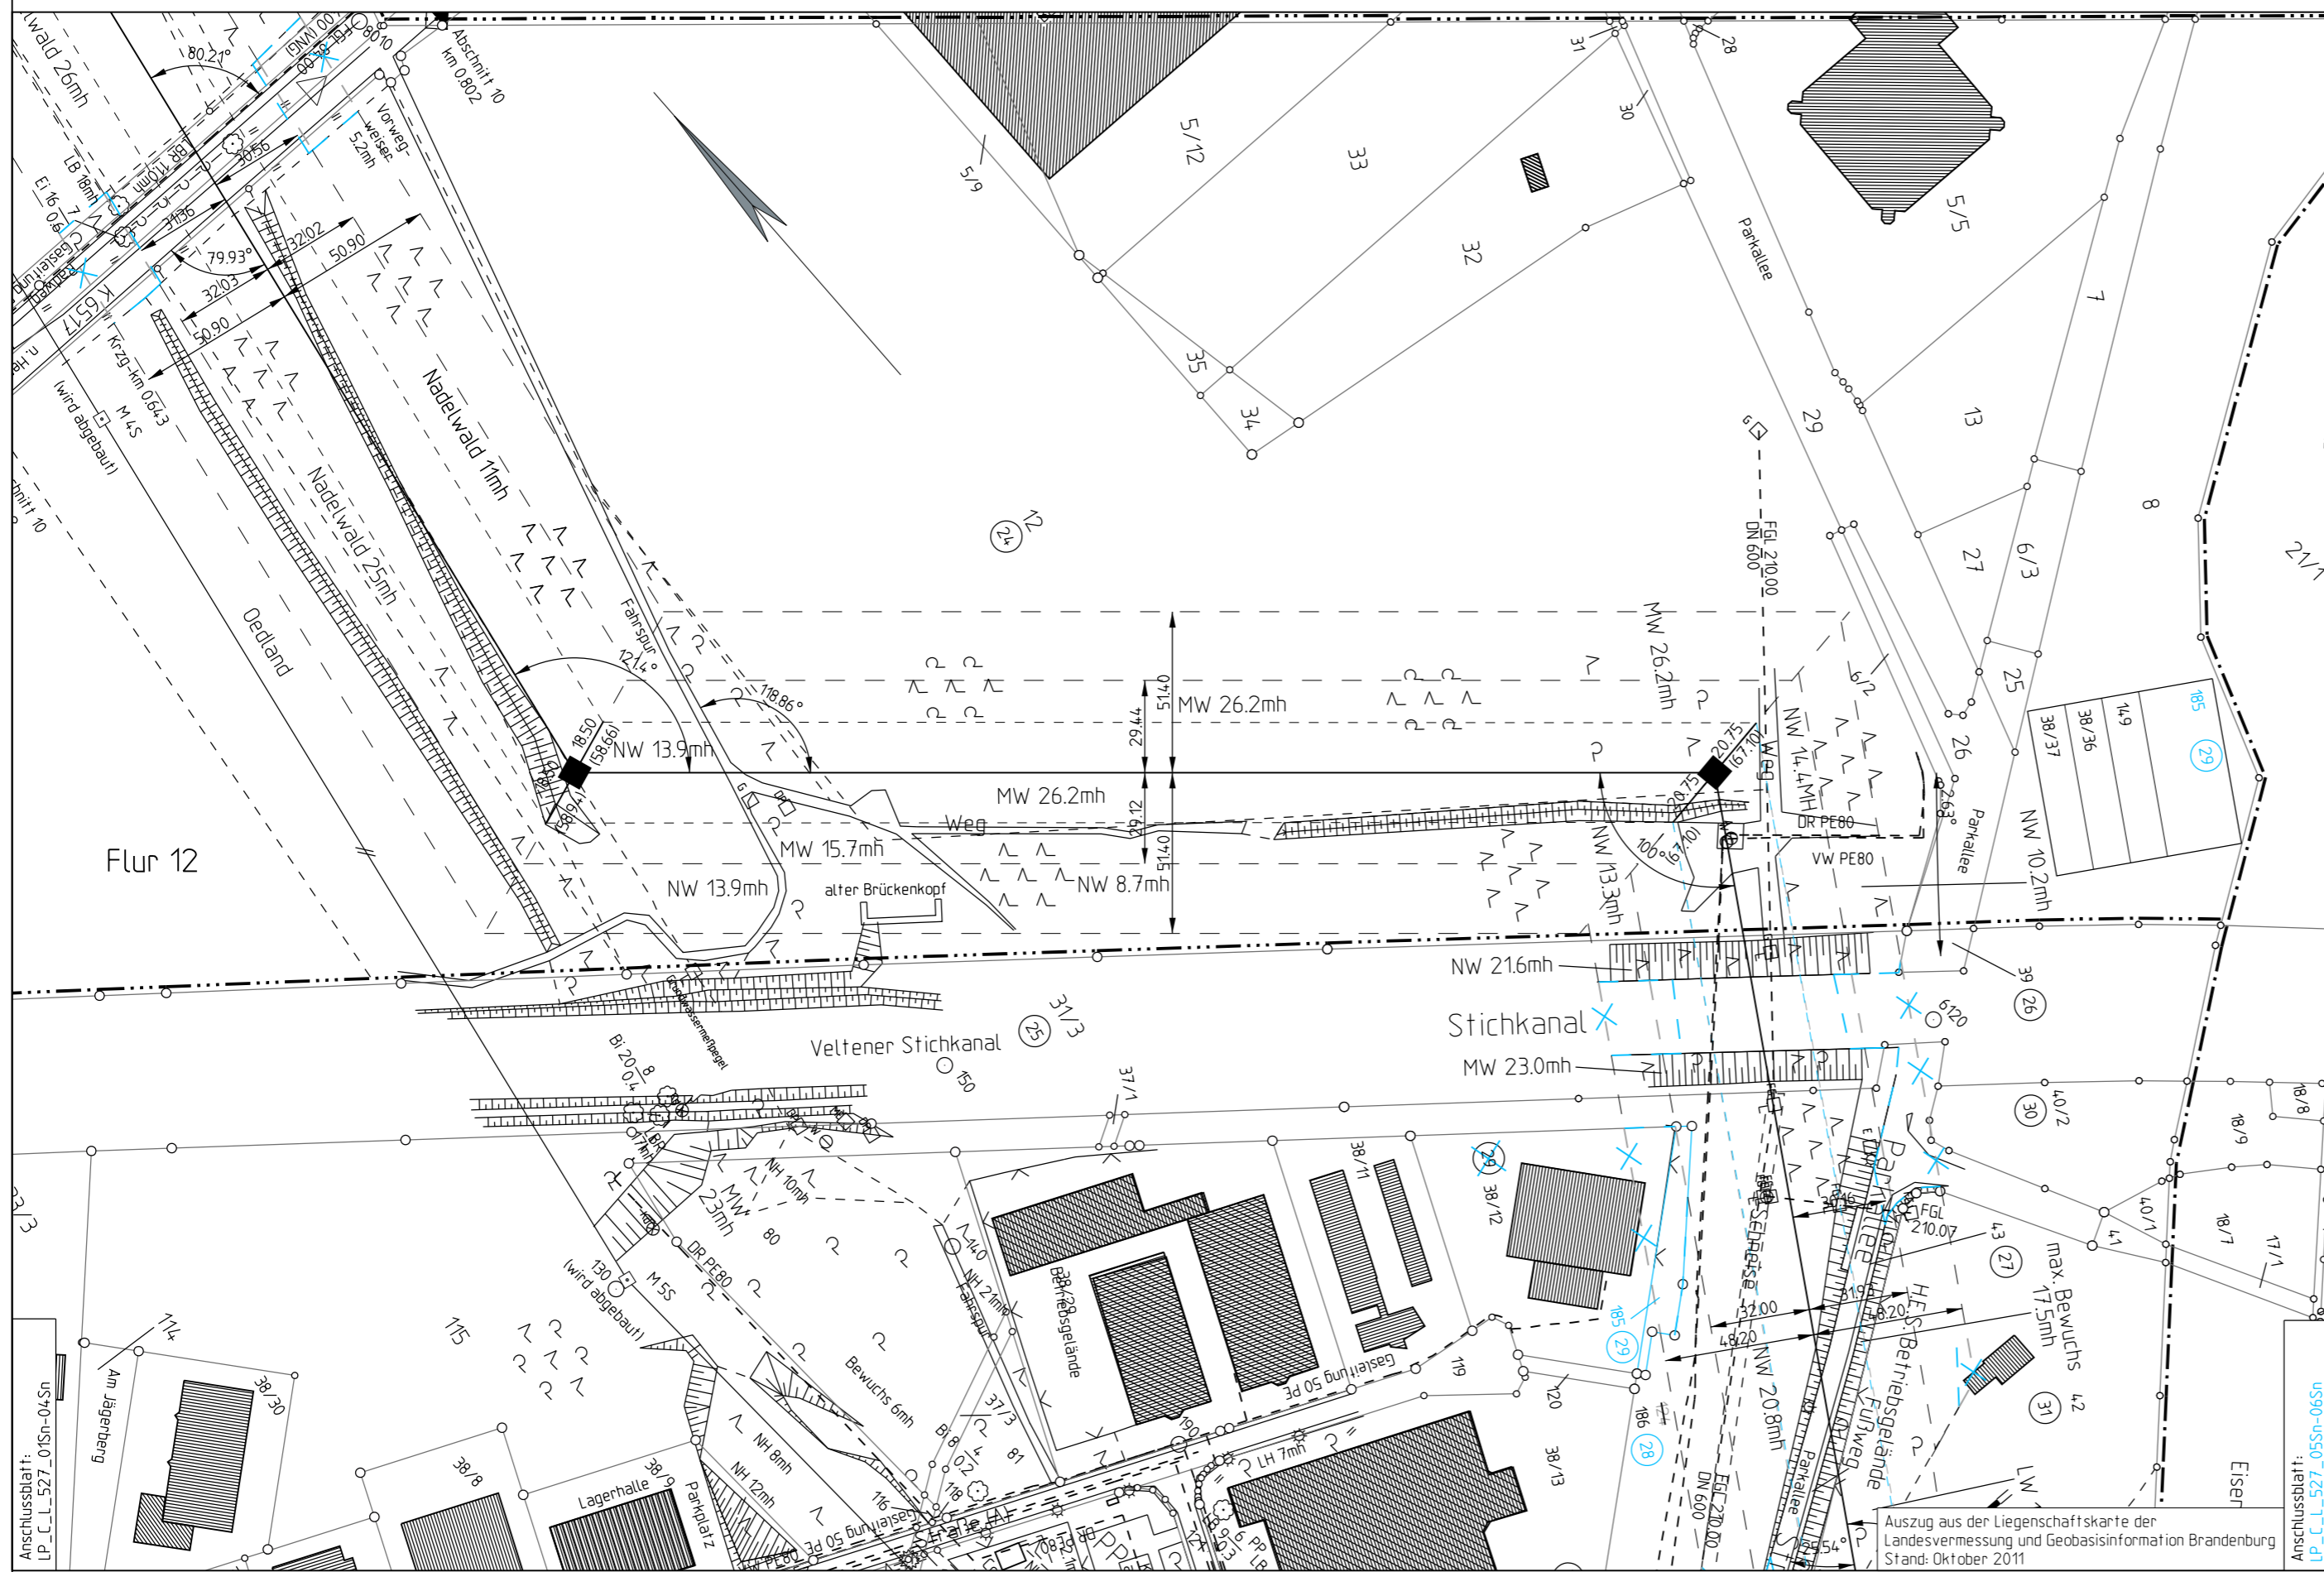

Vorhabensträger: 50Hertz Transmission GmbH  
Heidestraße 2  
D-10557 Berlin

Bearbeitung: LTB Leitungsbau GmbH  
Am Umspannwerk  
D-15366 Neuenhagen

Nr.	Änderung	Datum	Name

genehmigt:

Landkreis Oberhavel      Flur 5      Gemarkung Falkenhagen Forst (V)      Stadt Veltzen

Dateibezeichnung: LP\_C\_L\_527\_04Sn-05Sn      Stand: 31.07.2017 LTB / Da