


4aM
WA2+12.5

-382.8-

5aM
WA3+5

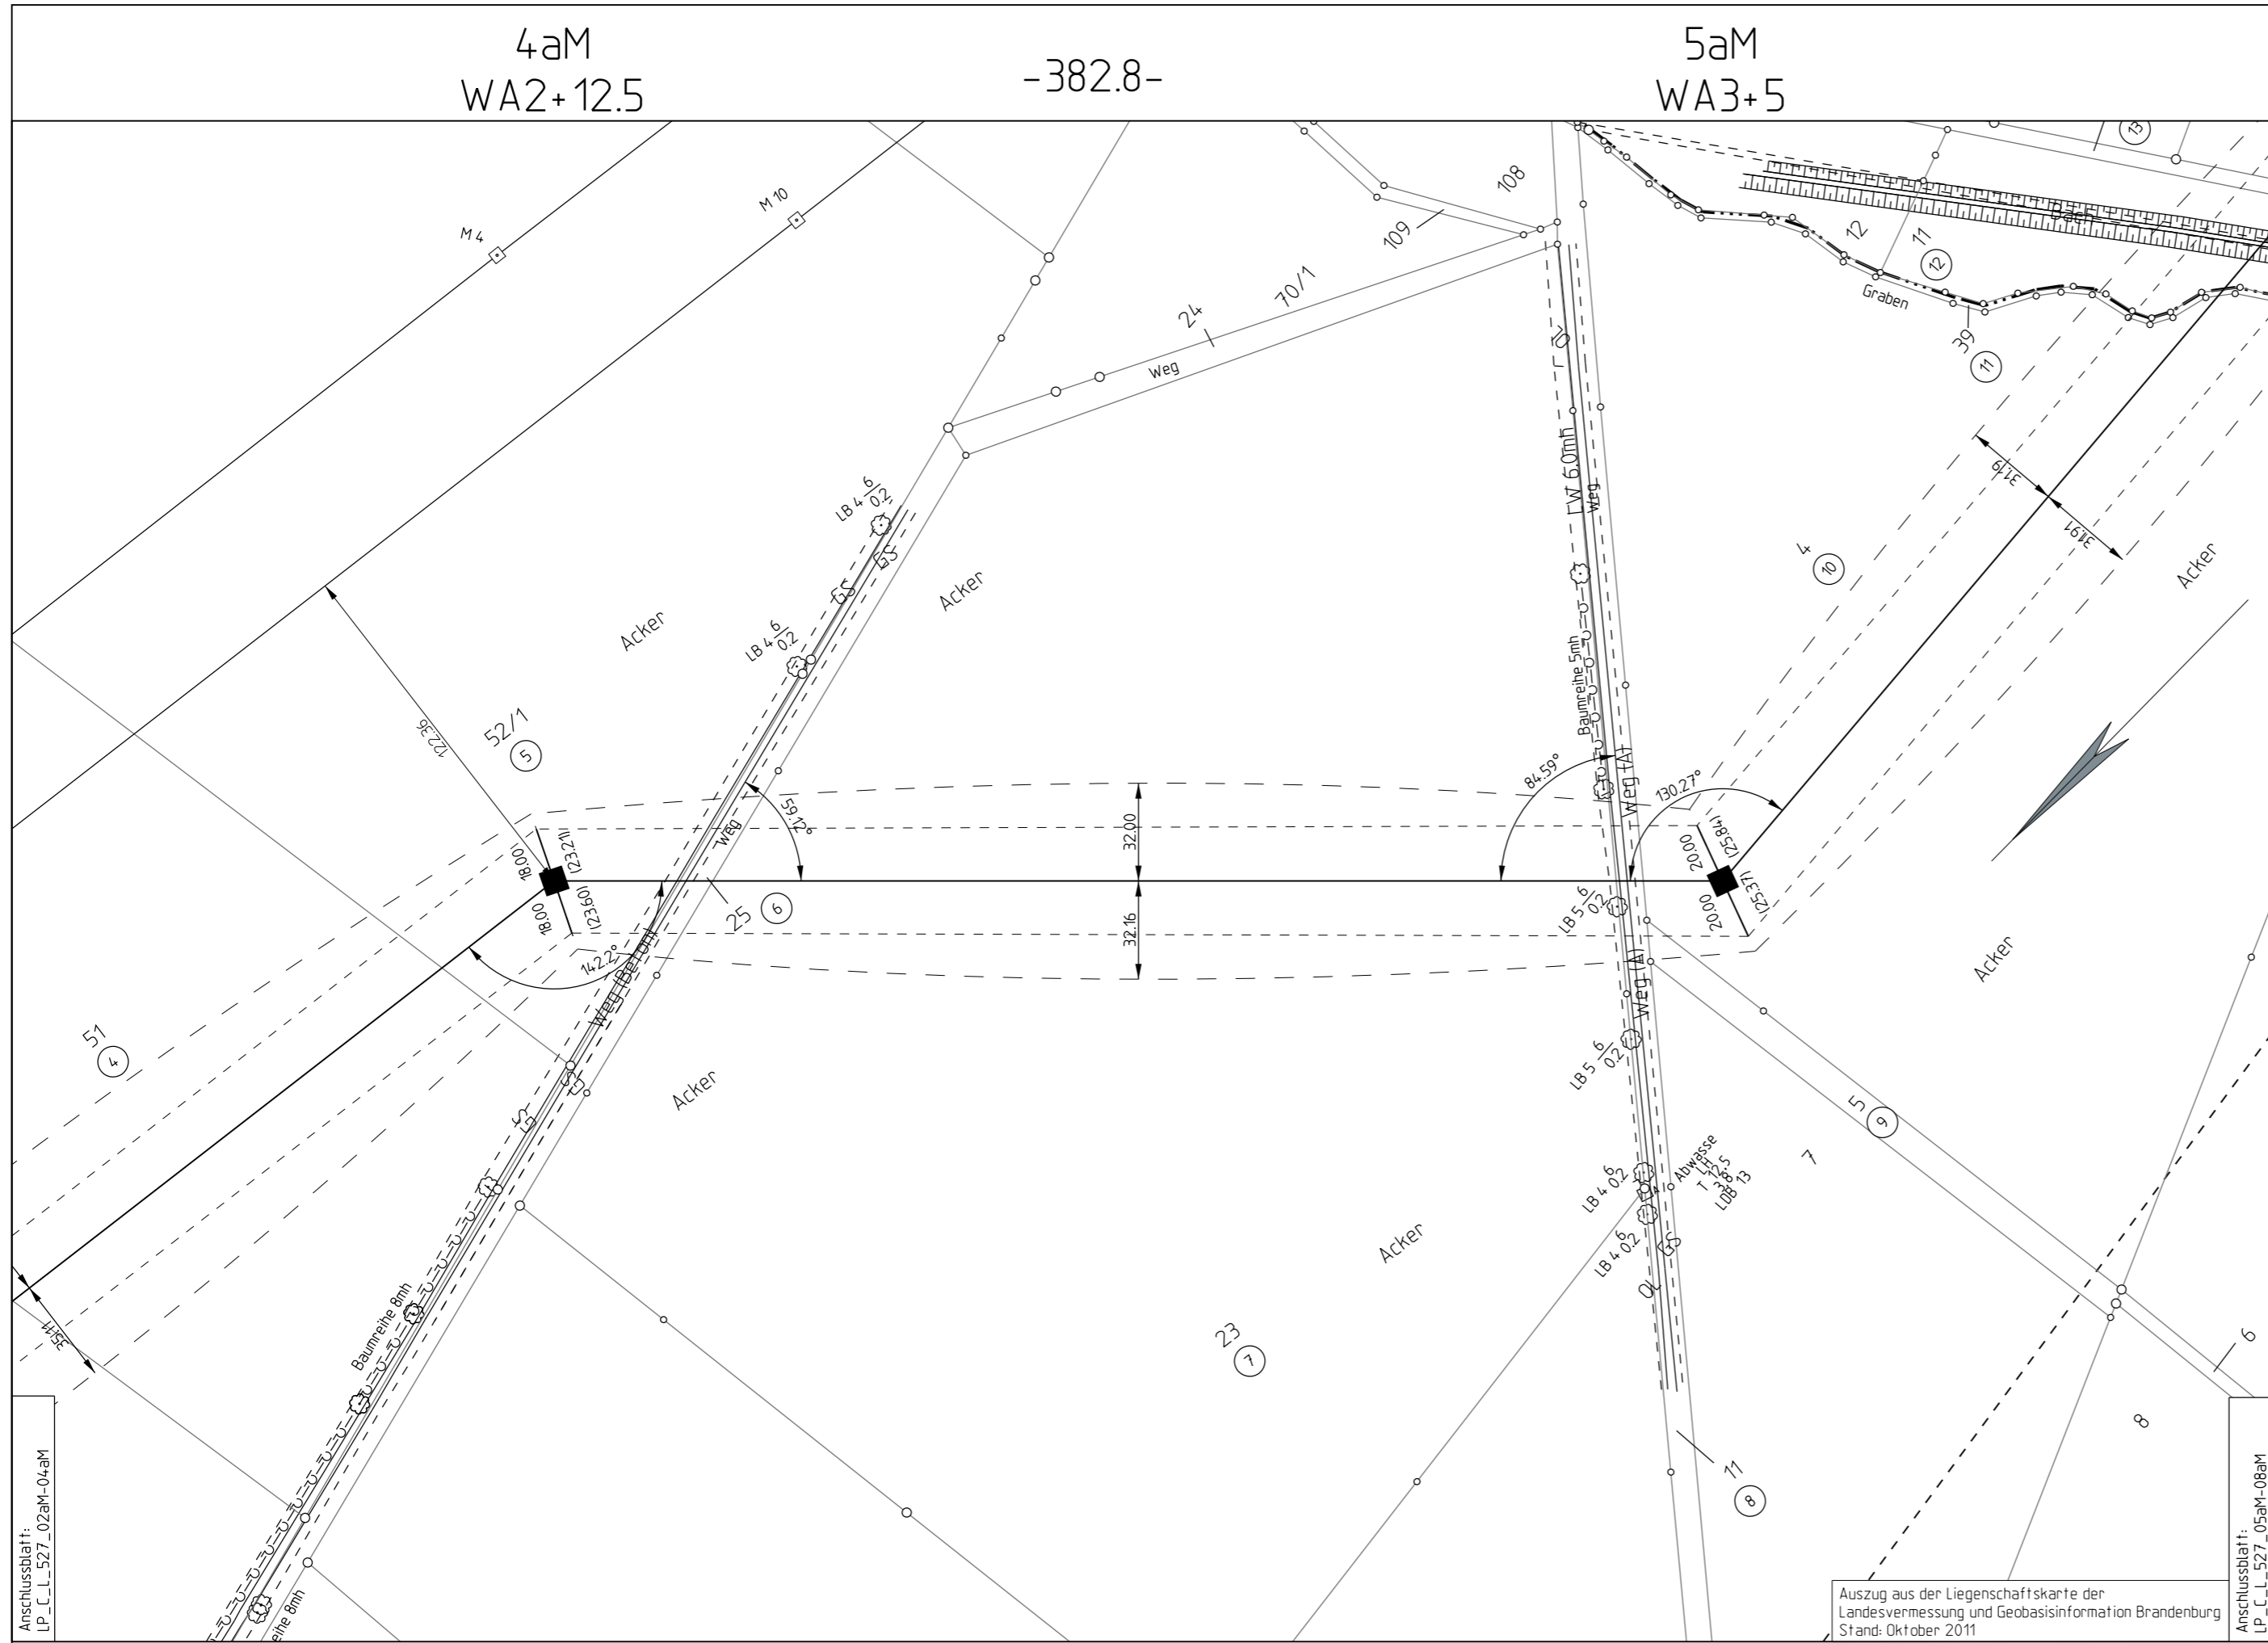

Planfeststellungsverfahren
380 - kV - Leitung
527/529/528
Neuenhagen-Wustermark-Hennigsdorf



1. Planänderung

Titel:
Lageplan M 4aM - M 5aM

Unterlage: 3.1A


Blatt: Mow 3

Maßstab: 1:2000

Legende:

Grenzen:

- Land: ————
- Reg. Bez.: — · — · — · — · —
- Kreis: — · — · — · — · —
- Stadt/Gem.: — · — · — · — · —
- Gemarkung: — · — · — · — · —
- Flur: — · — · — · — · —
- Flurstück: — · — · — · — · —
- Nutzungsartengrenze: - - - - -
- LSG / NSG: — · — · — · — · —
- WSG: · · · · ·
- Sondergebiete: - - - - -

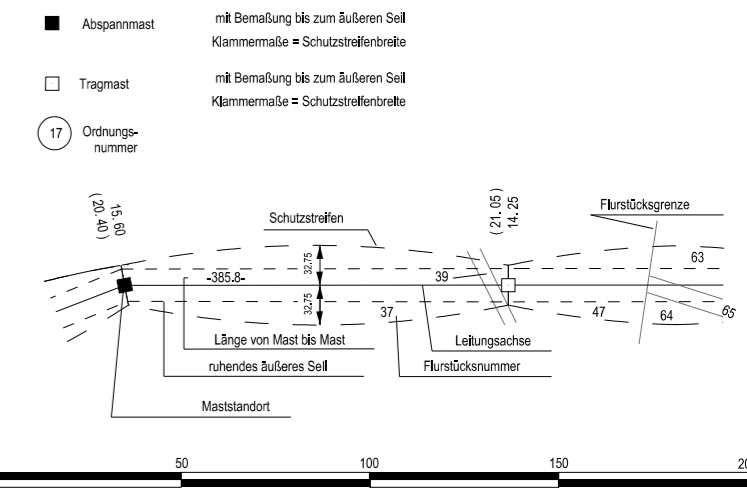

Vorhabensträger: 50Hertz Transmission GmbH
Heidestraße 2
D-10557 Berlin

Bearbeitung: LTB Leitungsbau GmbH
Am Umspannwerk
D-15366 Neuenhagen

Nr.	Änderung	Datum	Name

genehmigt:

Anschlussblatt:
LP_C_L_527_02aM-04aM

Anschlussblatt:
LP_C_L_527_05aM-08aM

Auszug aus der Liegenschaftskarte der
Landesvermessung und Geobasisinformation Brandenburg
Stand: Oktober 2011

Landkreis Barnim

Gemeinde Ahrensfelde

Flur 6

Gemarkung Lindenberg

Dateibezeichnung: LP_C_L_527_04aM-05aM

Stand: 31.07.2017 LTB / Da