

Abschnitt: **Brandenburg**

Titel: **Lageplan M15 - M18**

Unterlage: 3.1 Blatt: **3A/14** Maßstab: 1:2000


Legende:

Grenzen:

- Land: [Symbol]
- Reg. Bez.: [Symbol]
- Kreis: [Symbol]
- Stadt/Gem.: [Symbol]
- Gemarkung: [Symbol]
- Flur: [Symbol]
- Flurstück: [Symbol]
- Nutzungsartengrenze: [Symbol]


Bestandteile:

- 17: Ordnungsnummer dingliche Sicherung mit Dienstbarkeit
- [Symbol]: Tragmast mit Bemessung bis zum äußeren Seil, Klammermaße = Schutzstreifenbreite
- [Symbol]: Abspannmast mit Bemessung bis zum äußeren Seil, Klammermaße = Schutzstreifenbreite
- [Symbol]: Bestandmast wird demontiert

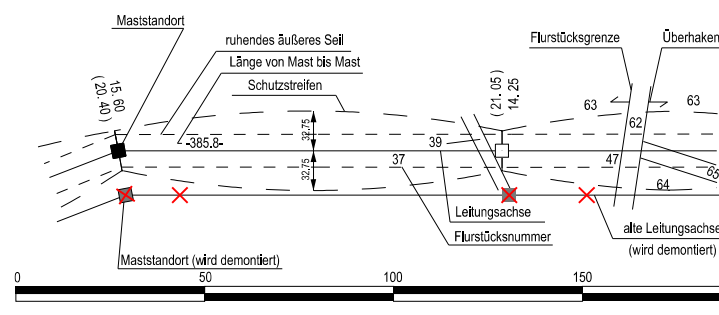

© GeoBasis-DE/LGB2018, LVE03/2020

Vorhabensträger: **50Hertz Transmission GmbH**
 Heidestraße 2
 D-10557 Berlin

Bearbeitung:  **imp GmbH**
 Standort Halle
 Grenzstraße 26
 D-06112 Halle (Saale)
 Tel. (0345) 5 70 62-0
 www.imp-gmbh.de

Nr.	Änderung	Datum	Name
A	Verschiebung Mast 19 (Abstand zu Gewässer II. Ordnung)	08/2022	Go

aufgestellt im August 2022:

M. Mackprang *M. Wildgrube*

M. Mackprang M. Wildgrube