

Abschnitt: **Brandenburg**

Titel: **Lageplan M24 - M28**


Unterlage: 3 Blatt: 6/14 Maßstab: 1:2000

Legende:

Grenzen:


- Land: [Symbol]
- Reg. Bez.: [Symbol]
- Kreis: [Symbol]
- Stadt/Gem.: [Symbol]
- Gemarkung: [Symbol]
- Flur: [Symbol]
- Flurstück: [Symbol]
- Nutzungsartengrenze: [Symbol]

17 Ordnungsnr. dingliche Sicherung mit Dienstbarkeit
 Tragmast mit Bemalung bis zum äußeren Stül, Klammermaße = Schutzstreifenbreite
 Abspannmast mit Bemalung bis zum äußeren Stül, Klammermaße = Schutzstreifenbreite
 Bestandsmast wird demontiert

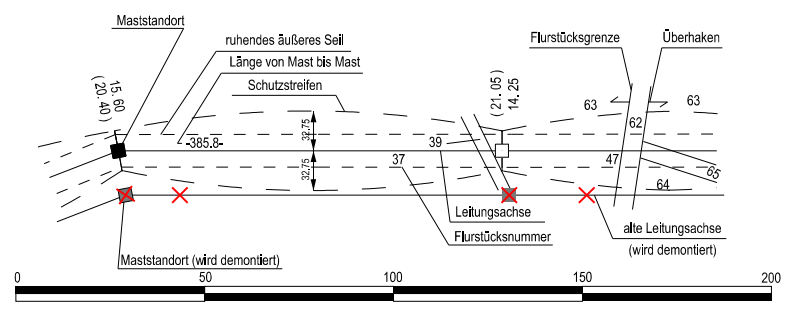

© GeoBasis-DE/LGB2018, LVE03/2020

Vorhabensträger: **50Hertz Transmission GmbH**
 Heidestraße 2
 D-10557 Berlin

Bearbeitung:  **imp GmbH**
 Standort Halle
 Grenzstraße 26
 D-06112 Halle (Saale)
 Tel. (0345) 5 70 62-0
 www.imp-gmbh.de

Nr.	Änderung	Datum	Name

aufgestellt im August 2022:

M. Mackprang *M. Wildgrube*

M. Mackprang M. Wildgrube