


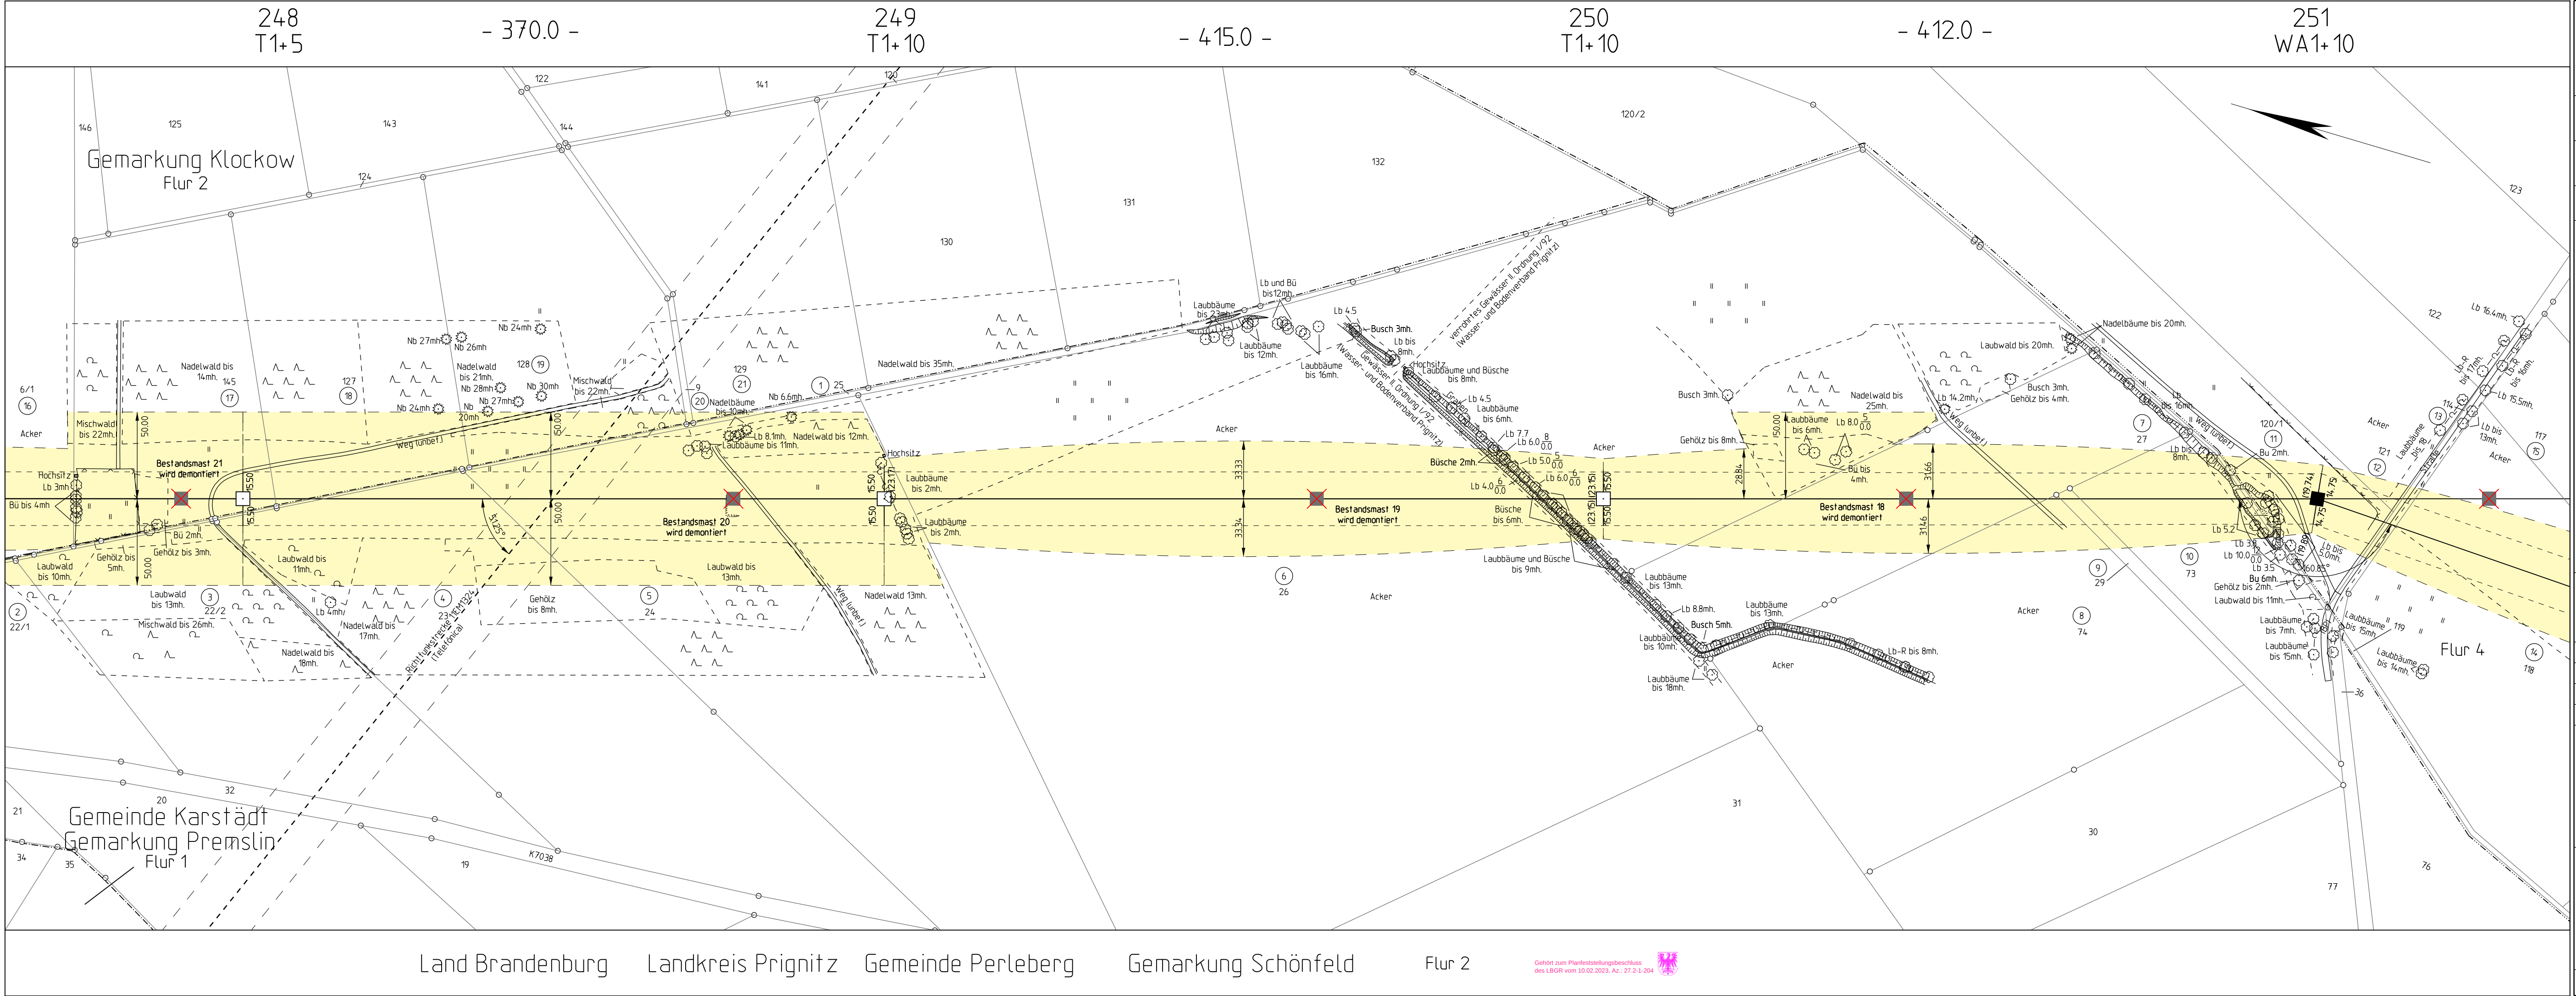

Planfeststellungsverfahren
Netzverstärkung Güstrow - Wolmirstedt
380-kV-Ersatzneubau Parchim Süd - Perleberg

50hertz

Abschnitt: Brandenburg

Titel: Lageplan M 248 - M 251

Unterlage: 3

Blatt: 9/14

Maßstab: 1:2000

Legende:

Grenzen :
Land
Reg.Bez.
Kreis
Stadt/Gem.
Gemarkung
Flur
Flurstück
Nutzungsartengrenze
LSG / NSG
WSG
Sondergebiete

17
Ordnungsnummer
Abspannmast
Tragmast
Bestandsmast wird demontiert
Planfeststellung im benachbarten Bundesland

dringliche Sicherung mit Dienstbarkeit
mit Bemaßung bis zum äußeren Seil, Klammermaße = Schutzstreifenbreite
mit Bemaßung bis zum äußeren Seil, Klammermaße = Schutzstreifenbreite
Bestandsmast wird demontiert
Planfeststellung im benachbarten Bundesland

Maststandort
sicheres äußeres Seil
Länge von Mast bis Mast
Schutzstreifen
Flurstücksgrenze
Überhaken
Flurücknummer
alte Leitungsaachse
(wird demontiert)

© GeobasisDE/BRB(2017)

Vorhabensträger: 50Hertz Transmission GmbH
Heidestraße 2
D-10557 Berlin

Bearbeitung: SPIE
Waller Weg 66, 38112 Braunschweig

Nr.	Änderung	Datum	Name

aufgestellt: 31.10.2018

M. Steffen

M. Wildgrube

Seite 183