


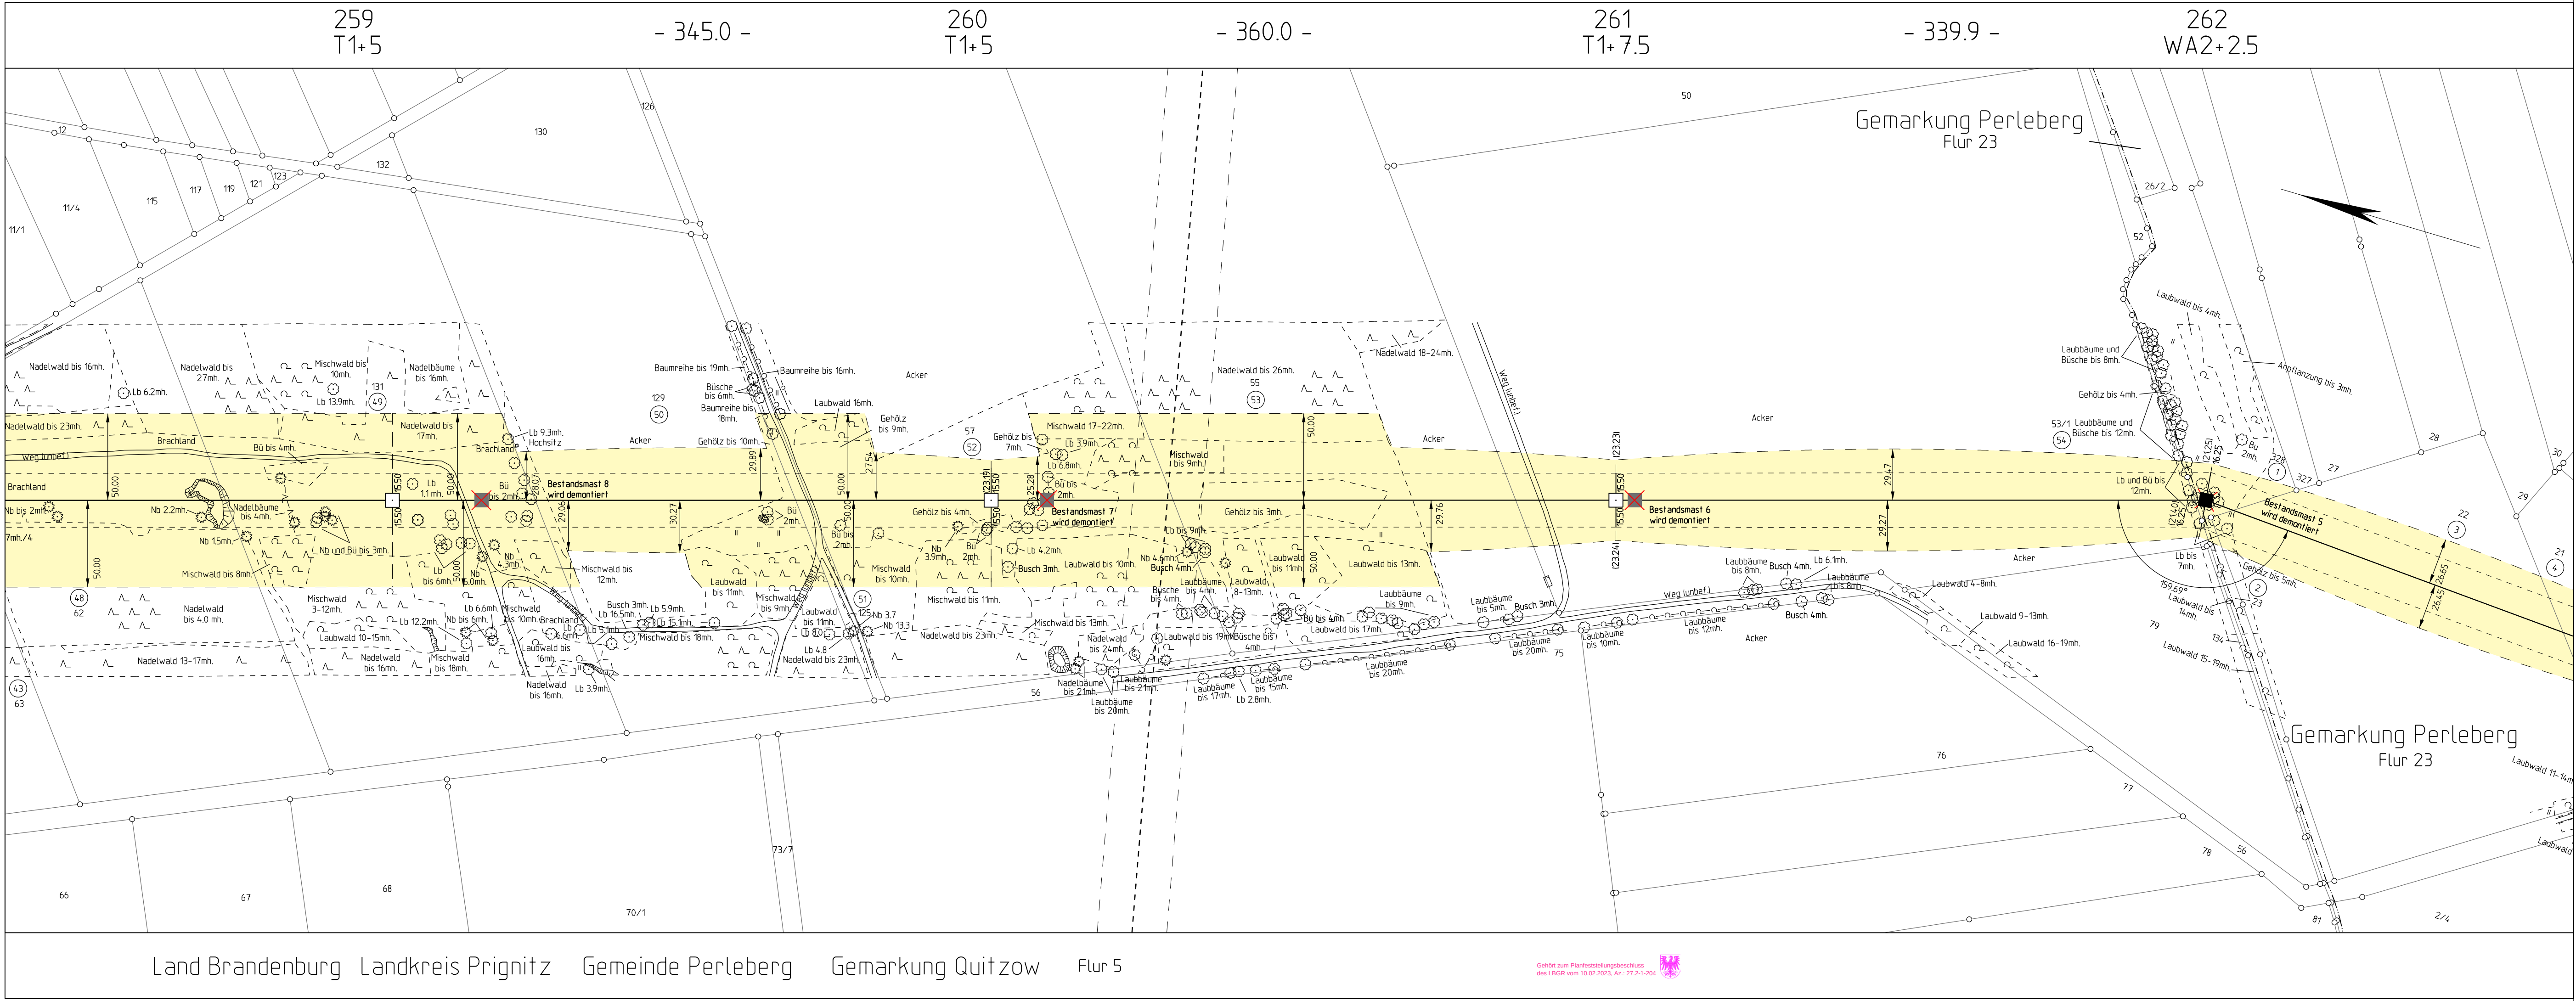

Planfeststellungsverfahren
Netzverstärkung Güstrow - Wolmirstedt
380-kV-Ersatzneubau Parchim Süd - Perleberg

50hertz

Abschnitt: Brandenburg

Titel: Lageplan M 259 - M 262

Unterlage: 3

Blatt: 13/14

Maßstab: 1:2000

Legende:

Grenzen :

Land

Reg.Bez.

Kreis

Stadt/Gem.

Gemarkung

Flur

Flurstück

Nutzungsartengrenze

LSG / NSG

WSG

Sondergebiete

17

Ordnungsnummer

dringliche Sicherung mit Dienstbarkeit

■

Abspannmast

mit Bemaßung bis zum äußeren Seil, Klammermaße = Schutzstreifenbreite

□

Tragmast

mit Bemaßung bis zum äußeren Seil, Klammermaße = Schutzstreifenbreite

■

Bestandsmast wird demontiert

■

Planfeststellung im benachbarten Bundesland

Bestandsort

rechenbares äußeres Seil

Länge von Mast bis Mast

Schutzstreifen

Flurstücksgrenze

Überhaken

Fluraufsicht

Leitungsschneise

alte Leitungsschneise (wird demontiert)

0

50

100

150

200

© GeobasisDE/BRB(2017)

Vorhabensträger: 50Hertz Transmission GmbH
Heidestraße 2
D-10557 Berlin

Bearbeitung: SPIE
Waller Weg 66, 38112 Braunschweig

Nr.

Änderung

Datum

Name

aufgestellt: 31.10.2018

i. A. M. Steffen

M. Steffen

M. Wildgrube

Seite 187

Gehört zum Planfeststellungsbeschluss
des LBGR vom 10.02.2023, Az.: 27-2-1-204