

262  
WA2+2.5

- 245.0 -

263  
T1+0

- 278.2 -

264  
WA4+0

**Planfeststellungsverfahren**  
Netzverstärkung Güstrow - Wolmirstedt  
380-kV-Ersatzneubau Parchim Süd - Perleberg



Abschnitt: **Brandenburg**

Titel: **Lageplan M 262 - M 264**

Unterlage: 3

Blatt: 14/14


Maßstab: 1:2000

**Legende:**

**Grenzen:**

- Land
- Reg. Bez.
- Kreis
- Stadt/Gem.
- Gemarkung
- Flur
- Flurstück
- Nutzungsartengrenze
- LSG / NSG
- WSG
- Sondergebiete

- 17 Ordnungsnummer
- dingliche Sicherung mit Dienstbarkeit
- Abspannmast mit Bemaßung bis zum äußeren Seil, Klammermaße = Schutzstreifenbreite
- Tragmast mit Bemaßung bis zum äußeren Seil, Klammermaße = Schutzstreifenbreite
- Bestandmast wird demontiert
- Planfeststellung im benachbarten Bundesland

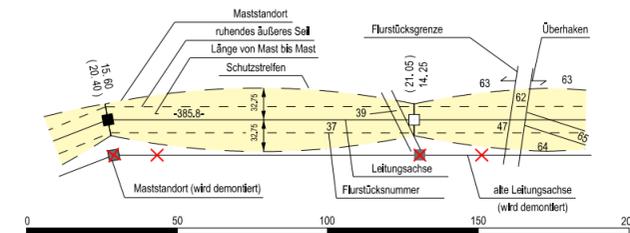

© GeobasisDE/BRB(2017)

Vorhabensträger: 50Hertz Transmission GmbH  
Heidestraße 2  
D-10557 Berlin

Bearbeitung:   
Waller Weg 66, 38112 Braunschweig

Nr.	Änderung	Datum	Name

aufgestellt: 31.10.2018

*i. A. M. Steffen i. A. Wildgrube*

M. Steffen

M. Wildgrube