

28
T1-2.5

- 284.9 -

29
T1-2.5

- 296.5 -

30
T1-2.5

- 276.5 -

31
WA1+0

Planfeststellungsverfahren

Netzverstärkung Güstrow - Wolmirstedt

380-kV-Ersatzneubau Perleberg - Stendal West



Abschnitt: **Brandenburg**

Titel: **Lageplan M28 - M31**

Unterlage: 3

Blatt: 7/14


Maßstab: 1:2000

Legende:

Grenzen:

- Land
- Reg. Bez.
- Kreis
- Stadt/Gem.
- Gemarkung
- Flur
- Flurstück
- Nutzungsartengrenze

- 17 Ordnungsnummer dingliche Sicherung mit Dienstbarkeit
- Tragmast mit Bemaßung bis zum äußeren Stützklammermaß = Schutzstreifenbreite
- Abspannmast mit Bemaßung bis zum äußeren Stützklammermaß = Schutzstreifenbreite
- Bestandsmast wird demontiert

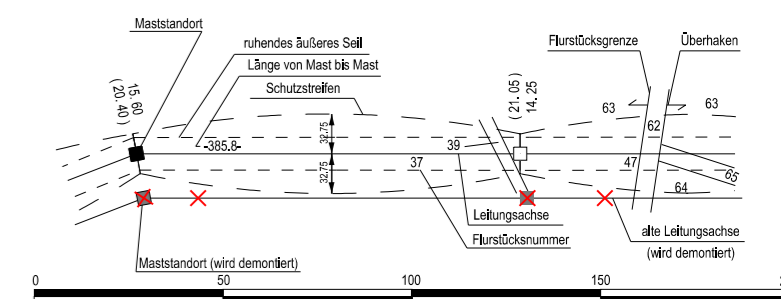

© GeoBasis-DE/LGB2018, LVE03/2020

Vorhabensträger: **50Hertz Transmission GmbH**
 Heidestraße 2
 D-10557 Berlin

Bearbeitung:
 imp GmbH
 Standort Halle
 Grenzstraße 26
 D-06112 Halle(Saale)
 Tel. (0345) 5 70 62-0
 www.imp-gmbh.de

Nr.	Änderung	Datum	Name

aufgestellt im August 2022:

M. Mackprang *M. Wildgrube*
 M. Mackprang M. Wildgrube