

Abschnitt: **Brandenburg**

Titel: **Lageplan M41 - M45**

Unterlage: 3 Blatt: 10/14 Maßstab: 1:2000


Legende:

Grenzen:

- Land:
- Reg. Bez.:
- Kreis:
- Stadt/Gem.:
- Gemarkung:
- Flur:
- Flurstück:
- Nutzungsartengrenze:


Maßstäbe:

- Ordnungsnummer dingliche Sicherung mit Dienstbarkeit
- Tragmast mit Bemessung bis zum äußeren Stül, Klammermaße = Schutzstreifenbreite
- Abspannmast mit Bemessung bis zum äußeren Stül, Klammermaße = Schutzstreifenbreite
- Bestandsmast wird demontiert

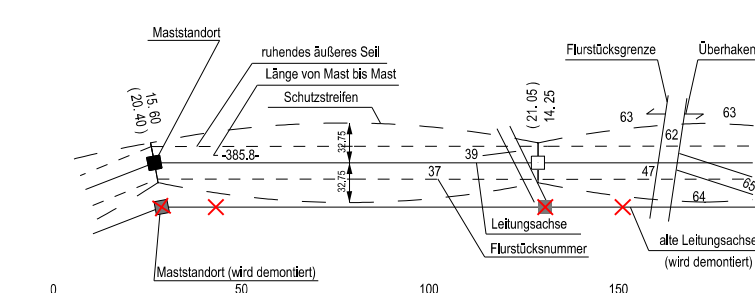

© GeoBasis-DE/LGB2018, LVE03/2020

Vorhabensträger: **50Hertz Transmission GmbH**
 Heidestraße 2
 D-10557 Berlin

Bearbeitung:  **imp GmbH**
 Standort Halle
 Grenzstraße 26
 D-06112 Halle (Saale)
 Tel. (0345) 5 70 62-0
 www.imp-gmbh.de

Nr.	Änderung	Datum	Name

aufgestellt im August 2022:

M. Mackprang *M. Wildgrube*

M. Mackprang M. Wildgrube