

Abschnitt: **Brandenburg**


Titel: **Lageplan M52 - M55**

Unterlage: 3 Blatt: 13A/14 Maßstab: 1:2000

Legende:


Grenzen:

- Land
- Reg. Bez.
- Kreis
- Stadt/Gem.
- Gemarkung
- Flur
- Flurstück
- Nutzungsartengrenze

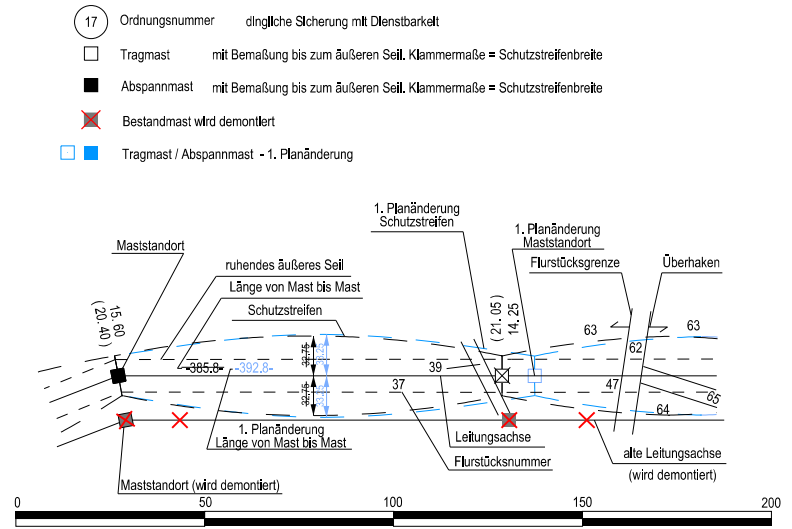

© GeoBasis-DE/LGB2018, LVE03/2020

Vorhabensträger: **50Hertz Transmission GmbH**
 Heidestraße 2
 D-10557 Berlin

Bearbeitung:  **imp GmbH**
 Standort Halle
 Grenzstraße 26
 D-06112 Halle (Saale)
 Tel. (0345) 5 70 62-0
 www.imp-gmbh.de

Nr.	Änderung	Datum	Name
A	Katasterveränderung siehe Rechtsverwerb	08/2022	Rasch
A	Verschiebung Mast 53 (Abstand zu Laubbaumreihe)	08/2022	Go

aufgestellt im August 2022:

M. Mackprang *M. Wildgrube*

M. Mackprang M. Wildgrube