


Gemarkung Garsedow Flur 1 Land Brandenburg Landkreis Prignitz Gemeinde Wittenberge Gemarkung Garsedow Flur 2 Land Sachsen-Anhalt Landkreis Stendal


Abschnitt: **Brandenburg**
 Titel: **Lageplan M55 - M57**
 Unterlage: 3 Blatt: 14A/14 Maßstab: 1:2000

Legende:

Grenzen:

- Land
- Reg. Bez.
- Kreis
- Stadt/Gem.
- Gemarkung
- Flur
- Flurstück
- Nutzungsartengrenze

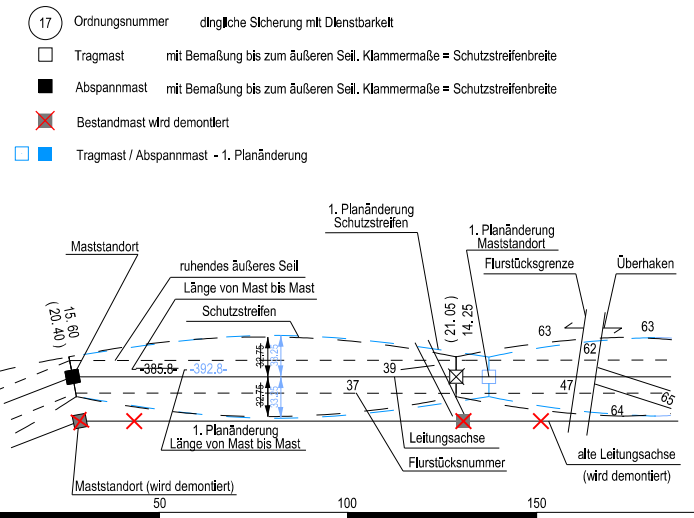

© GeoBasis-DE/LGB2018, LVE03/2020 © GeoBasis-DE/LVermGeo LSA (2020)
 Vorhabensträger: **50Hertz Transmission GmbH**
 Heidestraße 2
 D-10557 Berlin
 Bearbeitung:  **imp GmbH**
 Standort Halle
 Grenzstraße 26
 D-06112 Halle(Saale)
 Tel. (0345) 5 70 62-0
 www.imp-gmbh.de

Nr.	Änderung	Datum	Name
A	Katasterveränderung siehe Rechtsrwerb	08/2022	Rasch
A	Umtrassierung Losenrade Mast 57 - Mast 61	05/2018	Leo

aufgestellt im August 2022:

i. A. M. Mackprang *i. A. M. Wildgrube*
 M. Mackprang M. Wildgrube