

Abschnitt: **Brandenburg**

Titel: **Lageplan Wald und Hag M14 - M15**

Unterlage: 7

Blatt: 2/14


Maßstab: 1:2000

**Legende:**

- |                       |  |   |  |                            |  |
|-----------------------|--|---|--|----------------------------|--|
| Eintrieb erforderlich |  | zeitlich versetzter Eintrieb erforderlich |  | kein Eintrieb erforderlich |  |
| Eintrieb erforderlich |  | zeitlich versetzter Eintrieb erforderlich |  | kein Eintrieb erforderlich |  |

**Grenzen:**

- Land
- Reg. Bez.
- Kreis
- Stadt/Gem.
- Gemarkung
- Flur
- Flurstück
- Nutzungsartengrenze

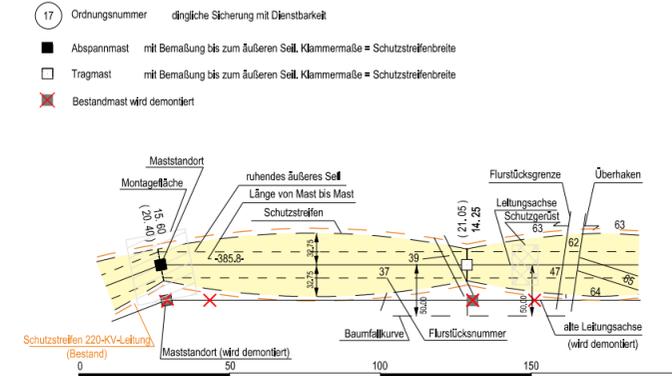

© GeoBasis-DE/LGB2018, LVE03/2020

Vorhabensträger: **50Hertz Transmission GmbH**  
 Heidestraße 2  
 D-10557 Berlin

Bearbeitung: **imp GmbH**  
 Standort Halle  
 Grenzstraße 26  
 D-06112 Halle(Saale)  
 Tel. (0345) 5 70 62-0  
 www.imp-gmbh.de

Nr.	Änderung	Datum	Name

aufgestellt im August 2022:  
*i.A. M. Mackprang* *i.A. M. Wildgrube*  
 M. Mackprang M. Wildgrube