

Gemarkung Perleberg Flur 10 Land Brandenburg Landkreis Prignitz Gemeinde Perleberg Gemarkung Düpow Flur 1 Flur 3

Abschnitt: **Brandenburg**

Titel: **Lageplan Wald und Hag M15 - M18**


Unterlage: 7.1 Blatt: 3A/14 Maßstab: 1:2000

**Legende:**

Einhib erforderlich		zeitlich versetzter Einhib erforderlich		kein Einhib erforderlich	
Einhib erforderlich		zeitlich versetzter Einhib erforderlich		kein Einhib erforderlich	


**Grenzen:**

Land		Ordnungsnummer		dingliche Sicherung mit Dienstbarkeit	
Reg. Bez.		Abspannmast		mit Bemalung bis zum äußeren Seil, Klammermaße = Schutzstellenbreite	
Kreis		Tragmast		mit Bemalung bis zum äußeren Seil, Klammermaße = Schutzstellenbreite	
Stadt/Gem.		Bestandsmast wird demontiert			
Gemarkung					
Flur					
Flurstück					
Nutzungsartengrenze					

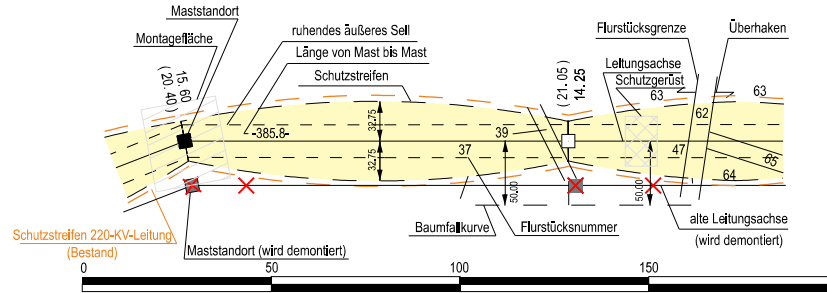

© GeoBasis-DE/LGB2018, LVE03/2020

Vorhabensträger: 50Hertz Transmission GmbH  
 Heidestraße 2  
 D-10557 Berlin

Bearbeitung:  imp GmbH  
 Standort Halle  
 Grenzstraße 26  
 D-06112 Halle (Saale)  
 Tel. (0345) 5 70 62-0  
 www.imp-gmbh.de

Nr.	Änderung	Datum	Name
A	Verschiebung Mast 19 (Abstand zu Gewässer II. Ordnung)	08/2022	Go

aufgestellt im August 2022:

*M. Mackprang* *M. Wildgrube*

M. Mackprang M. Wildgrube