

Abschnitt: **Brandenburg**

Titel: **Lageplan Wald und Hag M21 - M24**


Unterlage: 7 Blatt: **5A/14** Maßstab: 1:2000

Legende:

Einhib erforderlich		zeitlich versetzter Einhib erforderlich		kein Einhib erforderlich	
Einhib erforderlich		zeitlich versetzter Einhib erforderlich		kein Einhib erforderlich	


Grenzen:

Land		Ordnungsnummer		dingliche Sicherung mit Dienstbarkeit	
Reg. Bez.		Abspannmast		mit Bemessung bis zum äußeren Seil, Klammermaße = Schutzstellenbreite	
Kreis		Tragmast		mit Bemessung bis zum äußeren Seil, Klammermaße = Schutzstellenbreite	
Stadt/Gem.		Bestandsmast wird demontiert			
Gemarkung					
Flur					
Flurstück					
Nutzungsartengrenze					

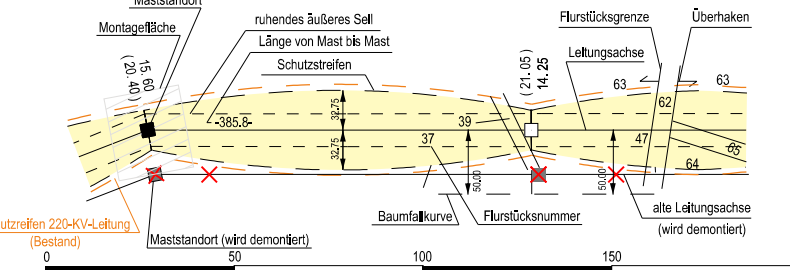

© GeoBasis-DE/LGB2018, LVE03/2020

Vorhabensträger: **50Hertz Transmission GmbH**
 Heidestraße 2
 D-10557 Berlin

Bearbeitung:  **imp GmbH**
 Standort Halle
 Grenzstraße 26
 D-06112 Halle (Saale)
 Tel. (0345) 5 70 62-0
 www.imp-gmbh.de

Nr.	Änderung	Datum	Name
A	Änderung Schutzstreifen bei Mast 22. Waldfläche beginnt erst auf Flurstück 18/2	08/2022	Go

aufgestellt im August 2022:

M. Mackprang *M. Wildgrube*

M. Mackprang M. Wildgrube