

28  
T1-2.5

- 284.9 -


29  
T1-2.5

- 296.5 -

30  
T1-2.5

- 276.5 -

31  
WA1+0

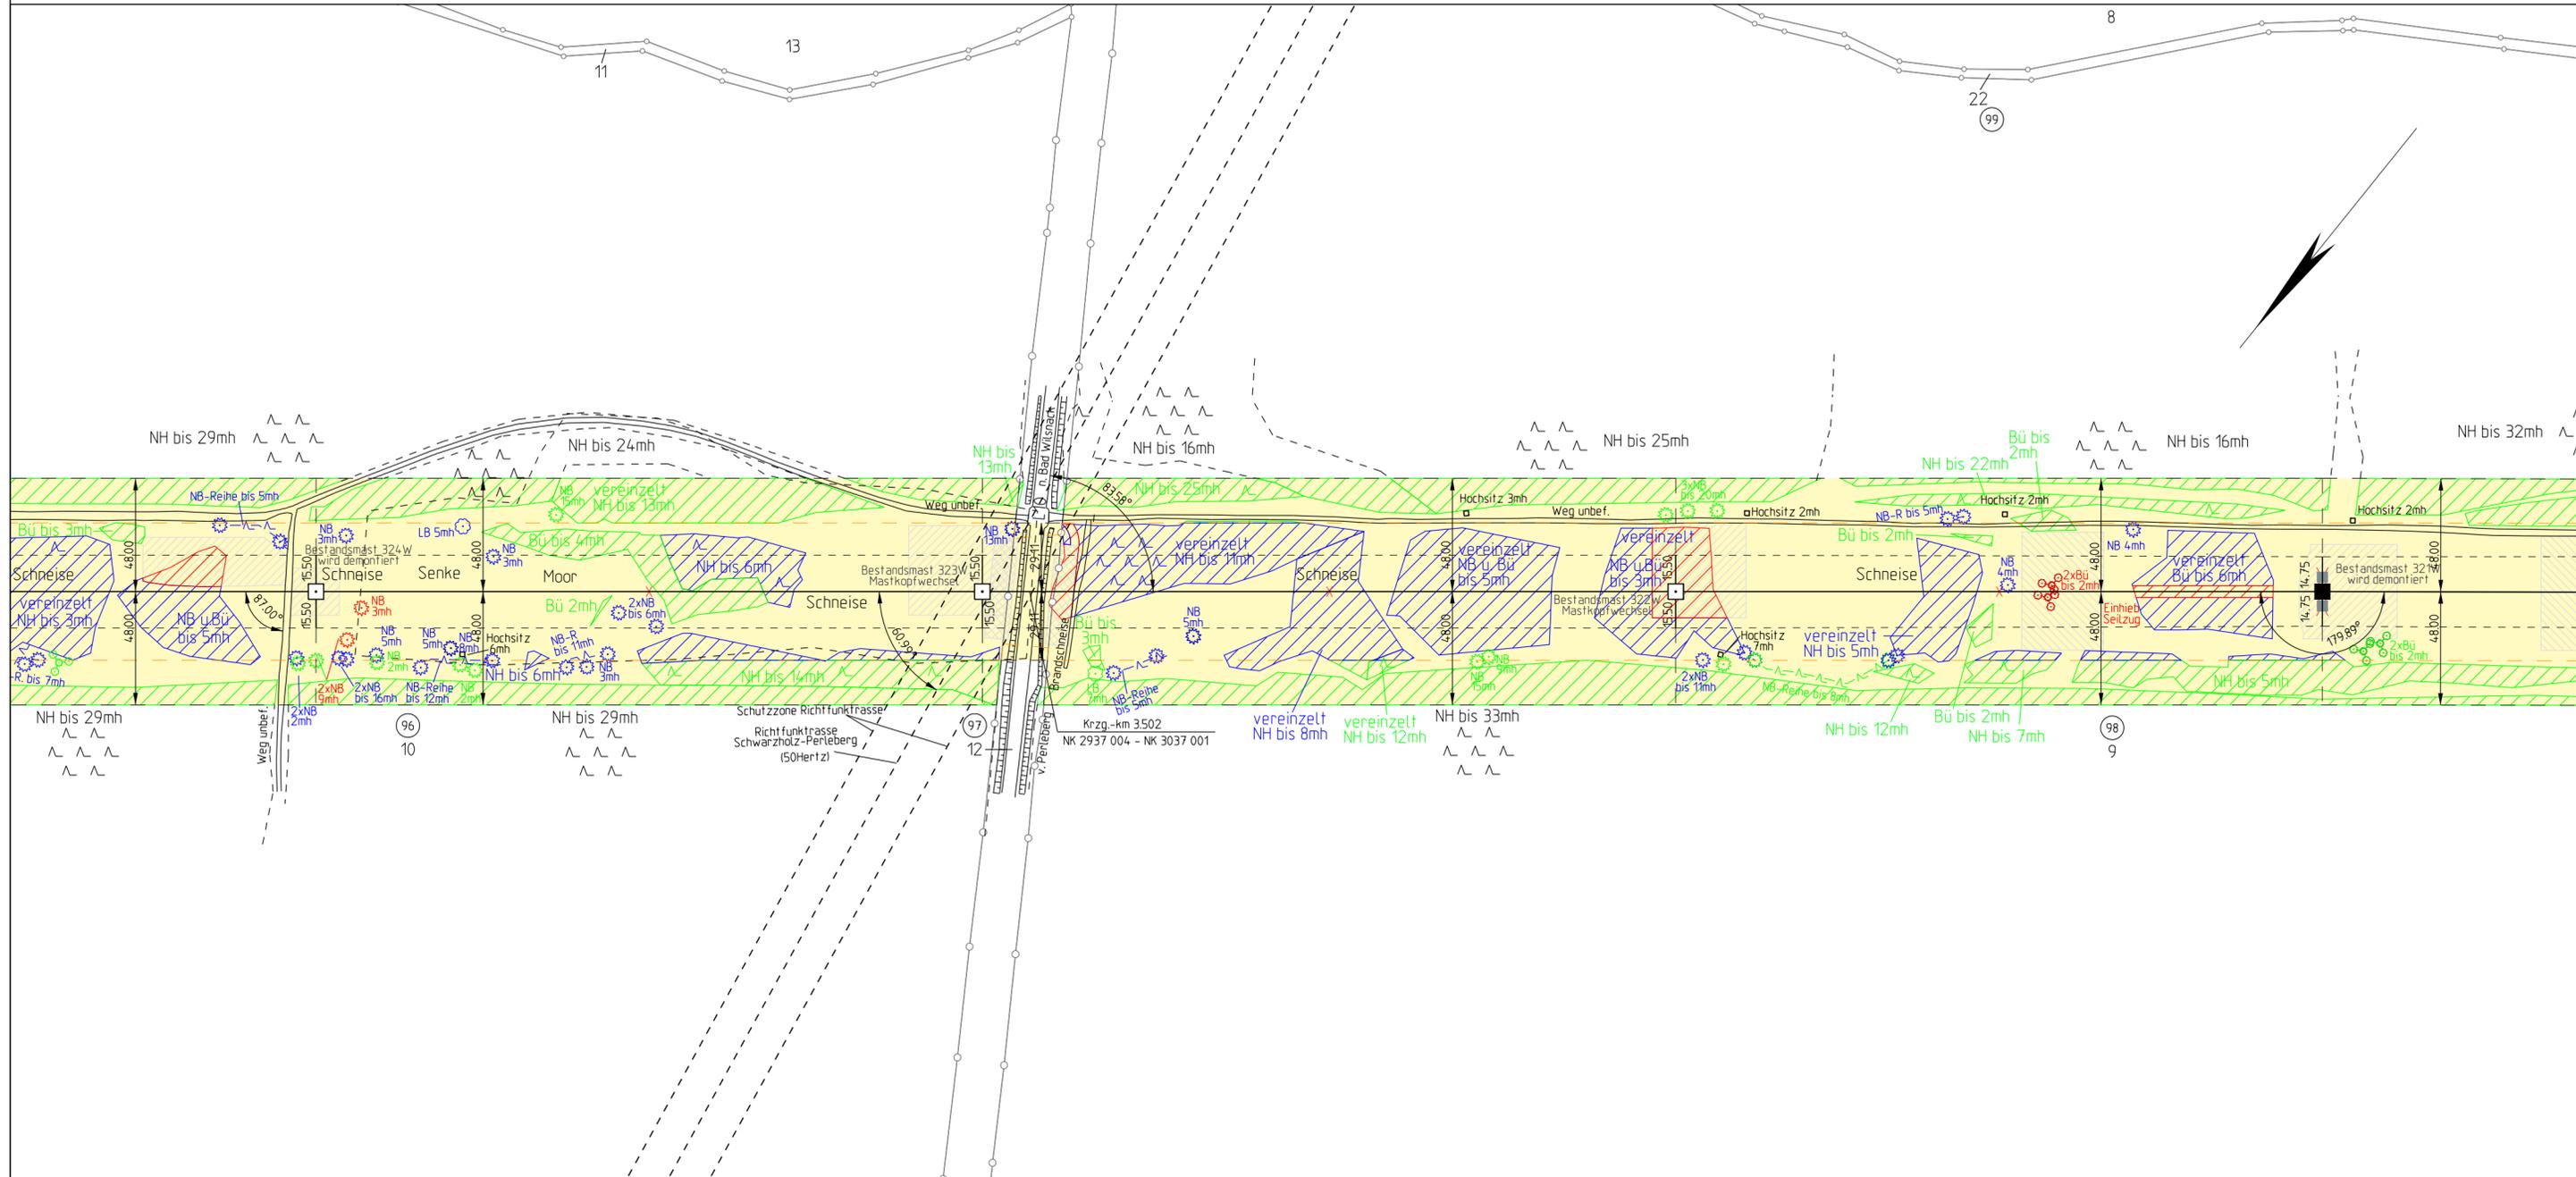

### Planfeststellungsverfahren

Netzverstärkung Güstrow - Wolmirstedt  
380-kV-Ersatzneubau Perleberg - Stendal West



Abschnitt: **Brandenburg**

Titel: **Lageplan Wald und Hag M28 - M31**

Unterlage: 7

Blatt: 7/14


Maßstab: 1:2000

### Legende:

- Einbieg erforderlich
- zeitlich versetzter Einbieg erforderlich
- kein Einbieg erforderlich
- Einbieg erforderlich
- zeitlich versetzter Einbieg erforderlich
- kein Einbieg erforderlich

### Grenzen:

- Land
- Reg. Bez.
- Kreis
- Stadt/Gem.
- Gemarkung
- Flur
- Flurstück
- Nutzungsartengrenze

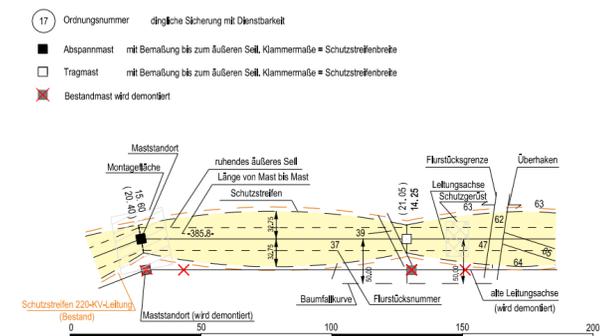

© GeoBasis-DE/LGB2018, LVE03/2020

Vorhabensträger: **50Hertz Transmission GmbH**  
Heidestraße 2  
D-10557 Berlin

Bearbeitung:   
imp GmbH  
Standort Halle  
Grenzstraße 26  
D-06112 Halle(Saale)  
Tel. (0345) 5 70 62-0  
www.imp-gmbh.de

Nr.	Änderung	Datum	Name

aufgestellt im August 2022:

*M. Mackprang*      *M. Wildgrube*  
 M. Mackprang      M. Wildgrube