

Legende

Schutzgebiete

- FFH-Gebiet Mendeluch
- Andere FFH-Gebiete

FFH-Lebensraumtyp

- 3160 Dystrophe Seen und Teiche
- 7140 Übergangs- und Schwingrasenmoore
- 91D2 Waldkiefern-Moorwald

Charakteristische Arten

- Kch Kranich (Ökoplan 2021)
- Kch Kranich (MLUL & LUGV 2015 / LfU 2020)
- Zentraler und weiterer Aktionsraum des Kranichs (500 / 1.000 m)
- Mfr Moorfrosch (MLUL & LUGV 2015)

Technische Planung

- Neubaumasten mit Nummer
- Trassenachse
- Zuwegungen
- Montageflächen

Nachrichtlich

Mast 324W Mast-Nr. der bestehenden 220-kV-Bestandsleitung

Planfeststellungsverfahren




**Netzverstärkung Güstrow - Wolmirstedt
380-kV-Leitung Perleberg - Stendal West, Teilabschnitt Brandenburg**

Abschnitt:

Brandenburg

Titel: **FFH-Vorprüfung für das FFH-Gebiet "Mendeluch" (DE 2937-301)**
Übersichtslageplan

Unterlage: 11.1 Blatt: 1 Maßstab: 1 : 12.000

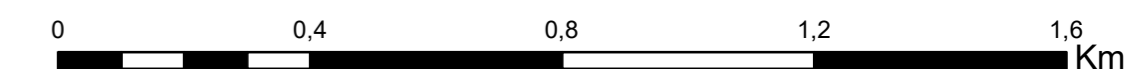

© GeoBasis-DE/LGB 2018

Vorhabenträger: 50Hertz Transmission GmbH
Heidestraße 2
D-10557 Berlin

Bearbeitung: **Förster**
Planungsbüro
Dudenstr. 15 10965 Berlin
Tel.: 030/ 789903-96 Fax: -97

Nr.	Änderung	Datum	Name

aufgestellt: 31.08.2022

i.A. Wildgrube
i.A. M. Wildgrube

i.A. Mackprang
i.A. M. Mackprang

geändert: