

Source: Esri, Maxar, Earthstar Geographics, and the GIS User Community

Legende

Schutzgebiete

-  FFH-Gebiet Mendeluch
-  Andere FFH-Gebiete

FFH-Lebensraumtyp

-  3160 Dystrophe Seen und Teiche
-  7140 Übergangs- und Schwingrasenmoore
-  91D2 Waldkiefern-Moorwald

Charakteristische Arten

-  Kch Kranich (Ökoplan 2021)
-  Kch Kranich (MLUL & LUGV 2015 / LfU 2020)
-  Zentraler und weiterer Aktionsraum des Kranichs (500 / 1.000 m)
-  Mfr Moorfrosch (MLUL & LUGV 2015)

Technische Planung

-  Neubaumasten mit Nummer
-  Trassenachse
-  Zuwegungen
-  Montageflächen

Nachrichtlich

Mast 324W Mast-Nr. der bestehenden 220-kV-Bestandsleitung

Planfeststellungsverfahren




Netzverstärkung Güstrow - Wolmirstedt
380-kV-Leitung Perleberg - Stendal West, Teilabschnitt Brandenburg

Abschnitt:

Brandenburg

Titel: **FFH-Vorprüfung für das FFH-Gebiet "Mörickeluch" (DE 2937-302)**
Übersichtslageplan

Unterlage: **11.2** Blatt: 1 Maßstab: 1 : 12.000

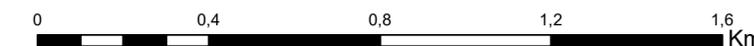

© GeoBasis-DE/LGB 2018

Vorhabenträger: 50Hertz Transmission GmbH
Heidestraße 2
D-10557 Berlin

Bearbeitung: **Förster**
Planungsbüro
Dudenstr. 15 10965 Berlin
Tel.: 030/ 789903-96 Fax: -97

| Nr. | Änderung | Datum | Name |
|-----|----------|-------|------|
| | | | |
| | | | |
| | | | |

aufgestellt: 31.08.2022

i.A. Wildgrube

i.A. M. Wildgrube

i.A. Mackprang

i.A. M. Mackprang

geändert: