


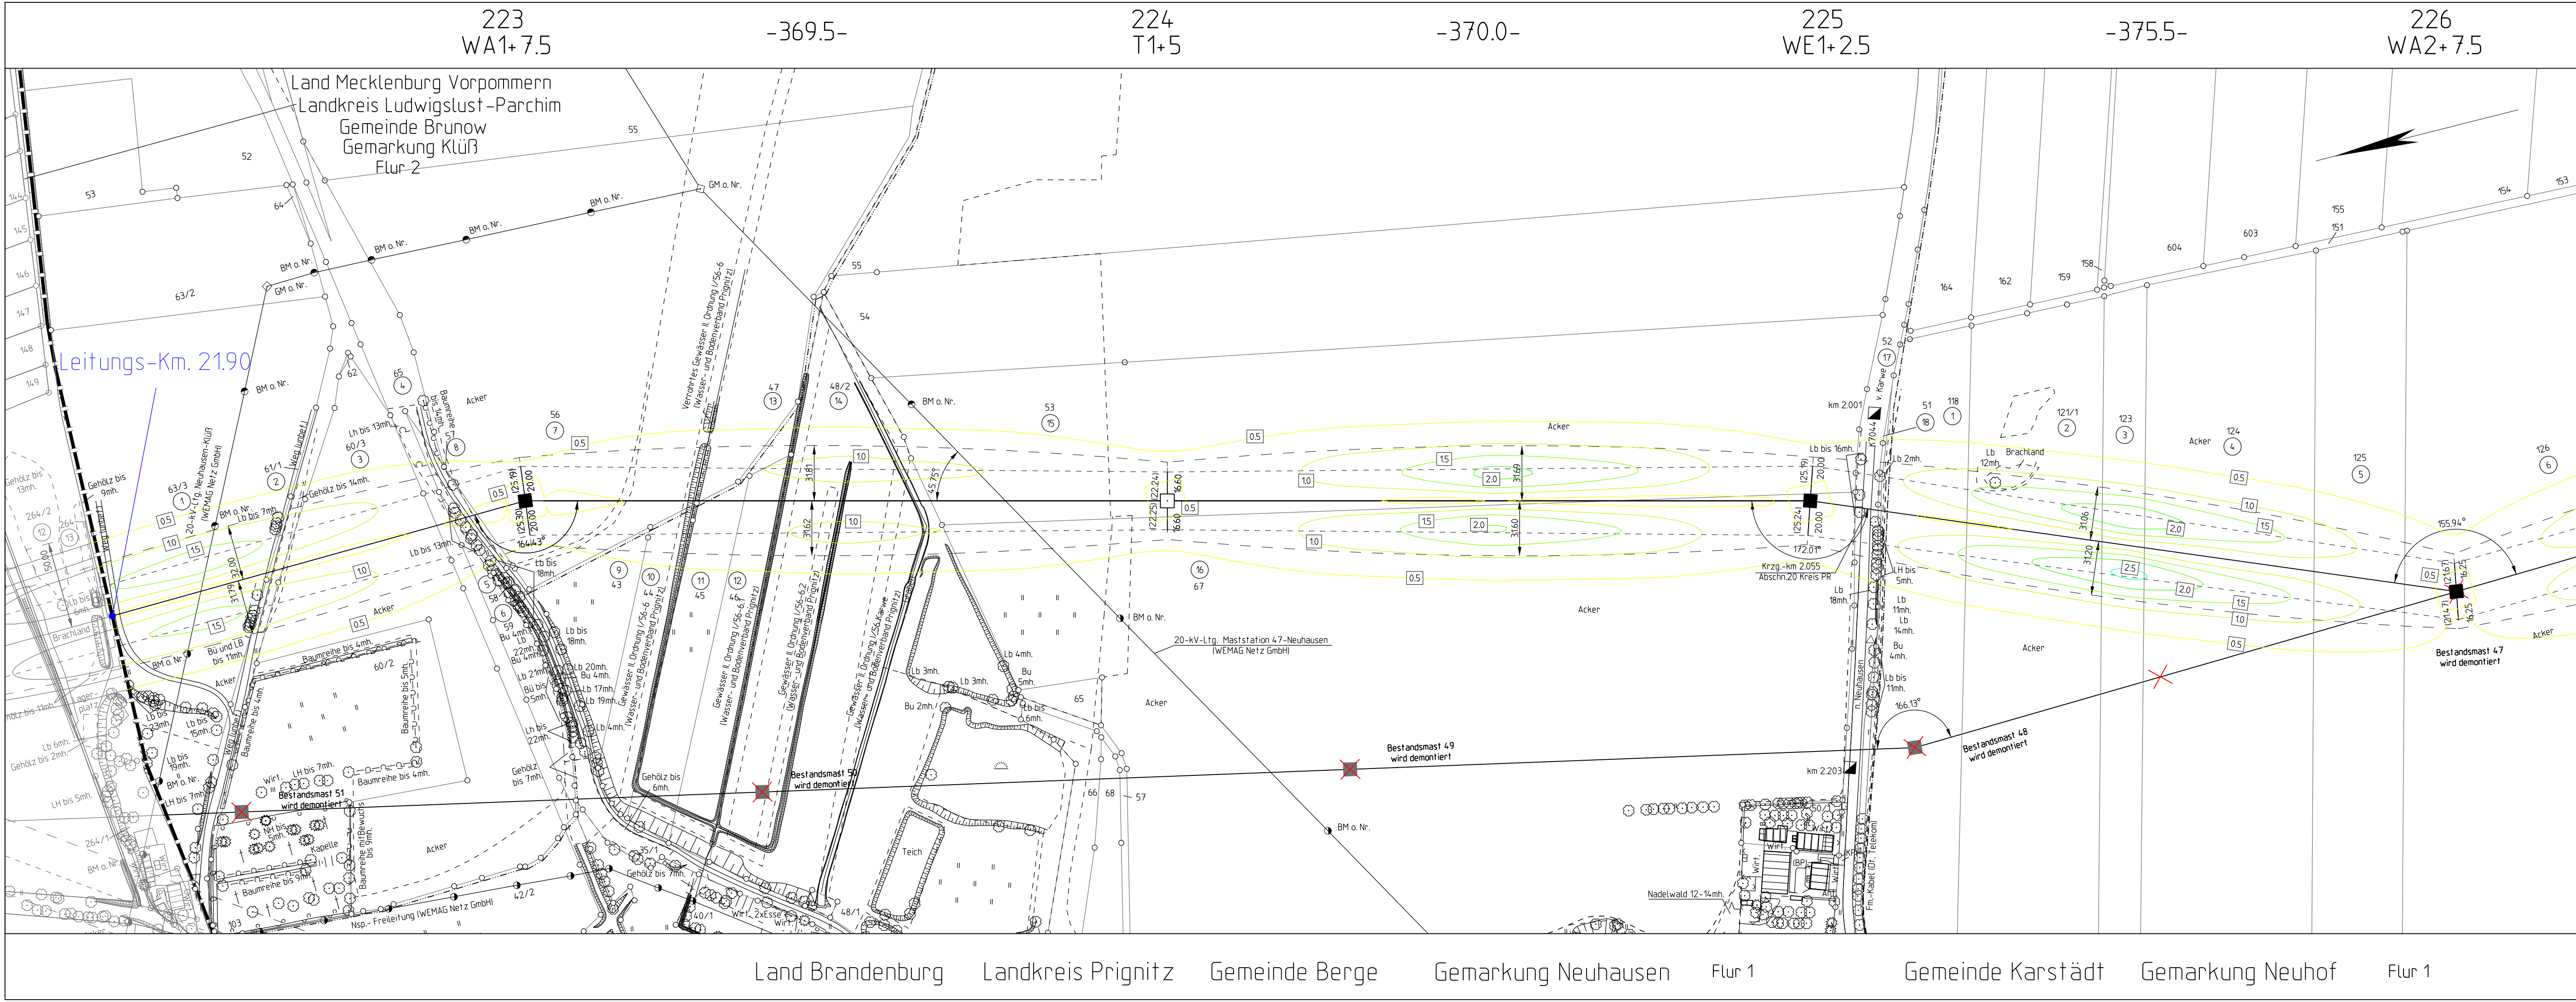

Planfeststellungsverfahren

Netzverstärkung Güstrow - Wolmirstedt
380-kV-Ersatzneubau Parchim Süd - Perleberg

50hertz

Abschnitt: **Brandenburg**

Titel: **Lageplan elektrische Feldstärke M 223 - M 226**

Unterlage: 12.1.3

Blatt: 2/14

Maßstab: 1:2000

Legende:

Wohnbebauung im Expositionsbereich

Grenzen:

- Land
- Reg./Bez.
- Kreis
- Stadt/Gem.
- Gemarkung
- Flur
- Flurstück
- Nutzungsartengrenze
- LSG / NSG
- WSG
- Sondergebiete

ISO-Linien elektrisch

11: Ordnungsnr. 35: dingliche Sicherung mit Dienstbarkeit

■ Abspannmast mit Beraufung bis zum äußeren Stütz-Klammermaß = Schutzstreifenbreite

□ Tragmast mit Beraufung bis zum äußeren Stütz-Klammermaß = Schutzstreifenbreite

✗ Bestandsmast wird demontiert

▨ Planfeststellung im benachbarten Bundesland

elektrische Feldstärke in kV/m

0.0 0.5 1.0 1.5 2.0 2.5 3.0 3.5 4.0 4.5 >5.0

© GeobasisDE/BRB (2017)

Vorhabensträger: 50Hertz Transmission GmbH
Heidestraße 2
D-10557 Berlin

Bearbeitung: **SPiE**
Waller Weg 66, 38112 Braunschweig


Nr.	Änderung	Datum	Name

aufgestellt: 31.10.2018

i. A. M. Steffen

M. Steffen M. Wildgrube

Land Brandenburg Landkreis Prignitz Gemeinde Berge Gemarkung Neuhausen Flur 1 Gemeinde Karstädt Gemarkung Neuhoof Flur 1

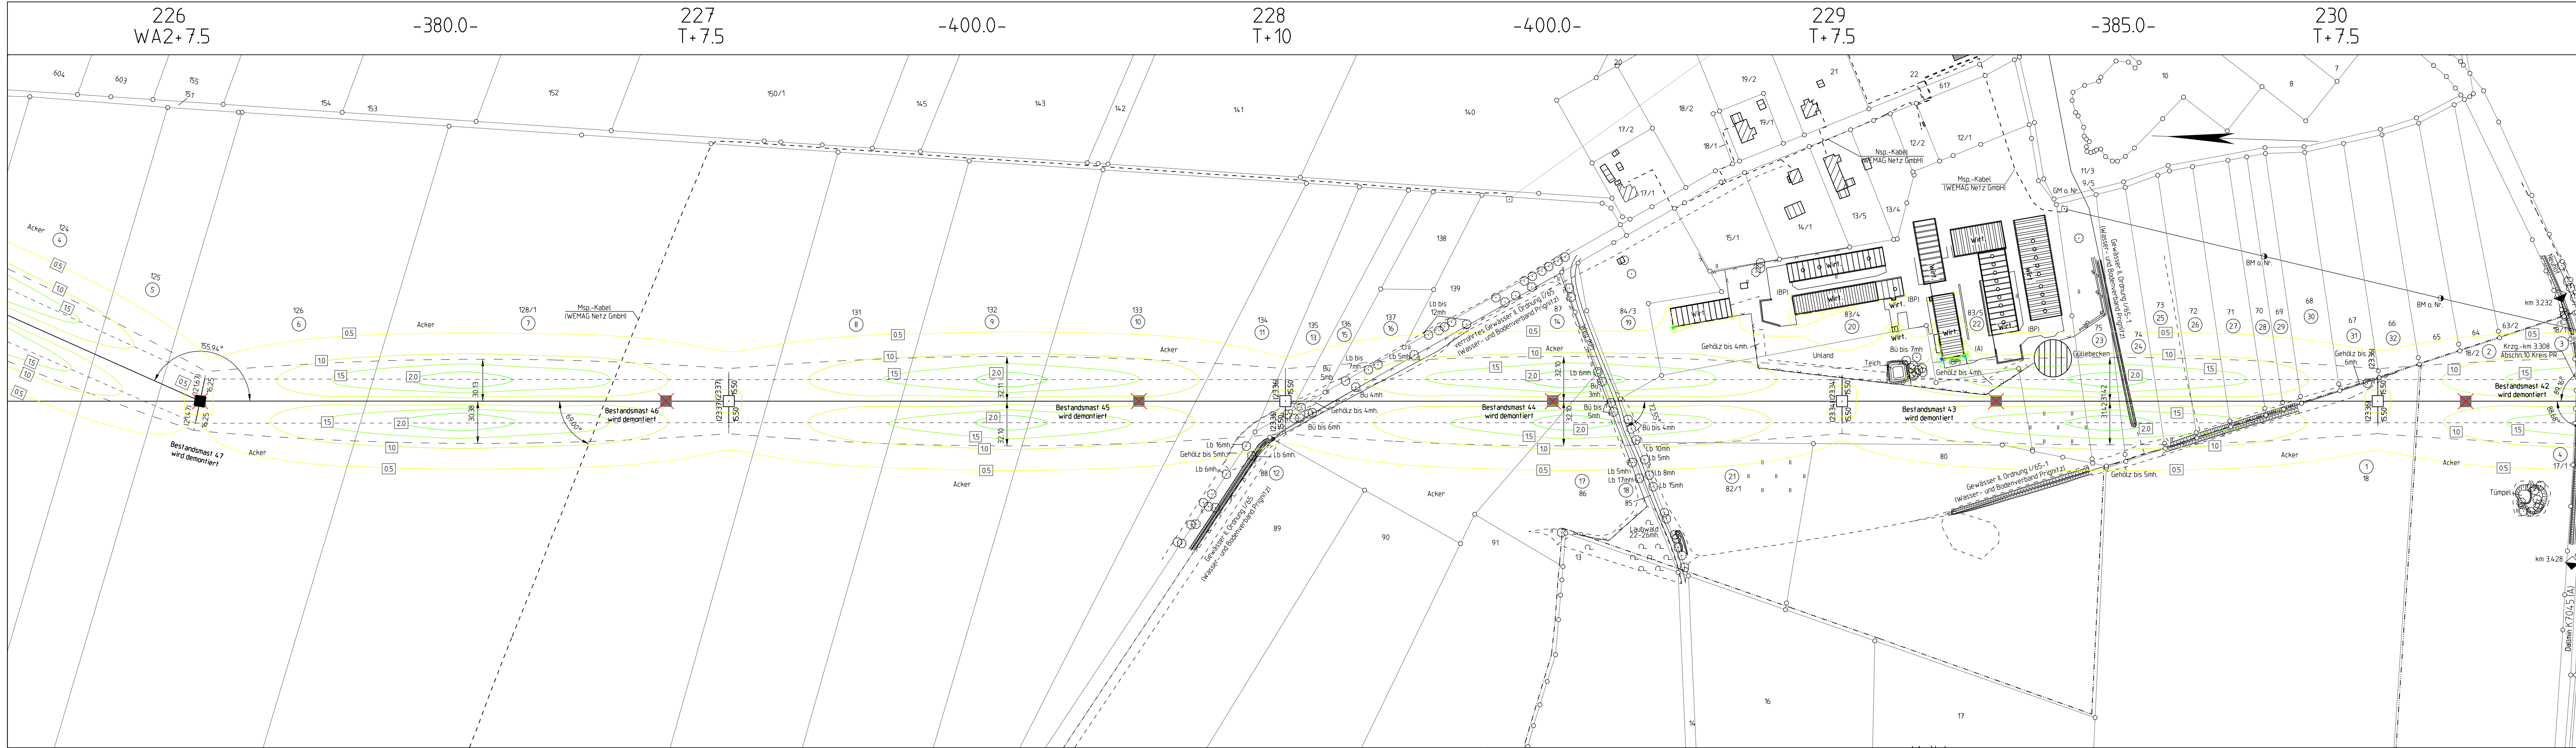

Land Brandenburg Landkreis Prignitz Gemeinde Karstädt Gemarkung Neuhof Flur 1 Gemarkung Kribbe Flur 3

Planfeststellungsverfahren

Netzverstärkung Güstrow - Wolmirstedt
380-kV-Ersatzneubau Parchim Süd - Perleberg

Abschnitt: Brandenburg

Titel: Lageplan elektrische Feldstärke M 226 - M 230

Unterlage: 12.1.3

Blatt: 3/14

Maßstab: 1:2000

Legende:

Wohnbebauung im Expositionsbereich

Grenzen :

Land
Reg. Bez.
Kreis
Stadt/Gem.
Gemarkung
Flur
Flurstück
Nutzungsartengrenze
LSG / NSG
WSG
Sondergebiete

ISO-Linien elektrisch

17 Ordnungsnr. 35 dingliche Sicherung mit Dienstbarkeit

■ Abspannmast mit Bemalung bis zum äußeren Seil, Klettermaße + Schutzstreifenbreite

□ Tragsmast mit Bemalung bis zum äußeren Seil, Klettermaße + Schutzstreifenbreite

✱ Bestandsmast wird demontiert

▨ Planfeststellung im benachbarten Bundesland

elektrische Feldstärke in kV/m

0.0 0.5 1.0 1.5 2.0 2.5 3.0 3.5 4.0 4.5 >5.0

© GeobasisDE/BRB (2017)

Vorhabensträger: 50Hertz Transmission GmbH
Heidestraße 2
D-10557 Berlin


Bearbeitung: SPIE
Waller Weg 66, 38112 Braunschweig

Nr.	Änderung	Datum	Name

aufgestellt: 31.10.2018

i. A. M. Steffen *M. Wildgrube*

M. Steffen M. Wildgrube

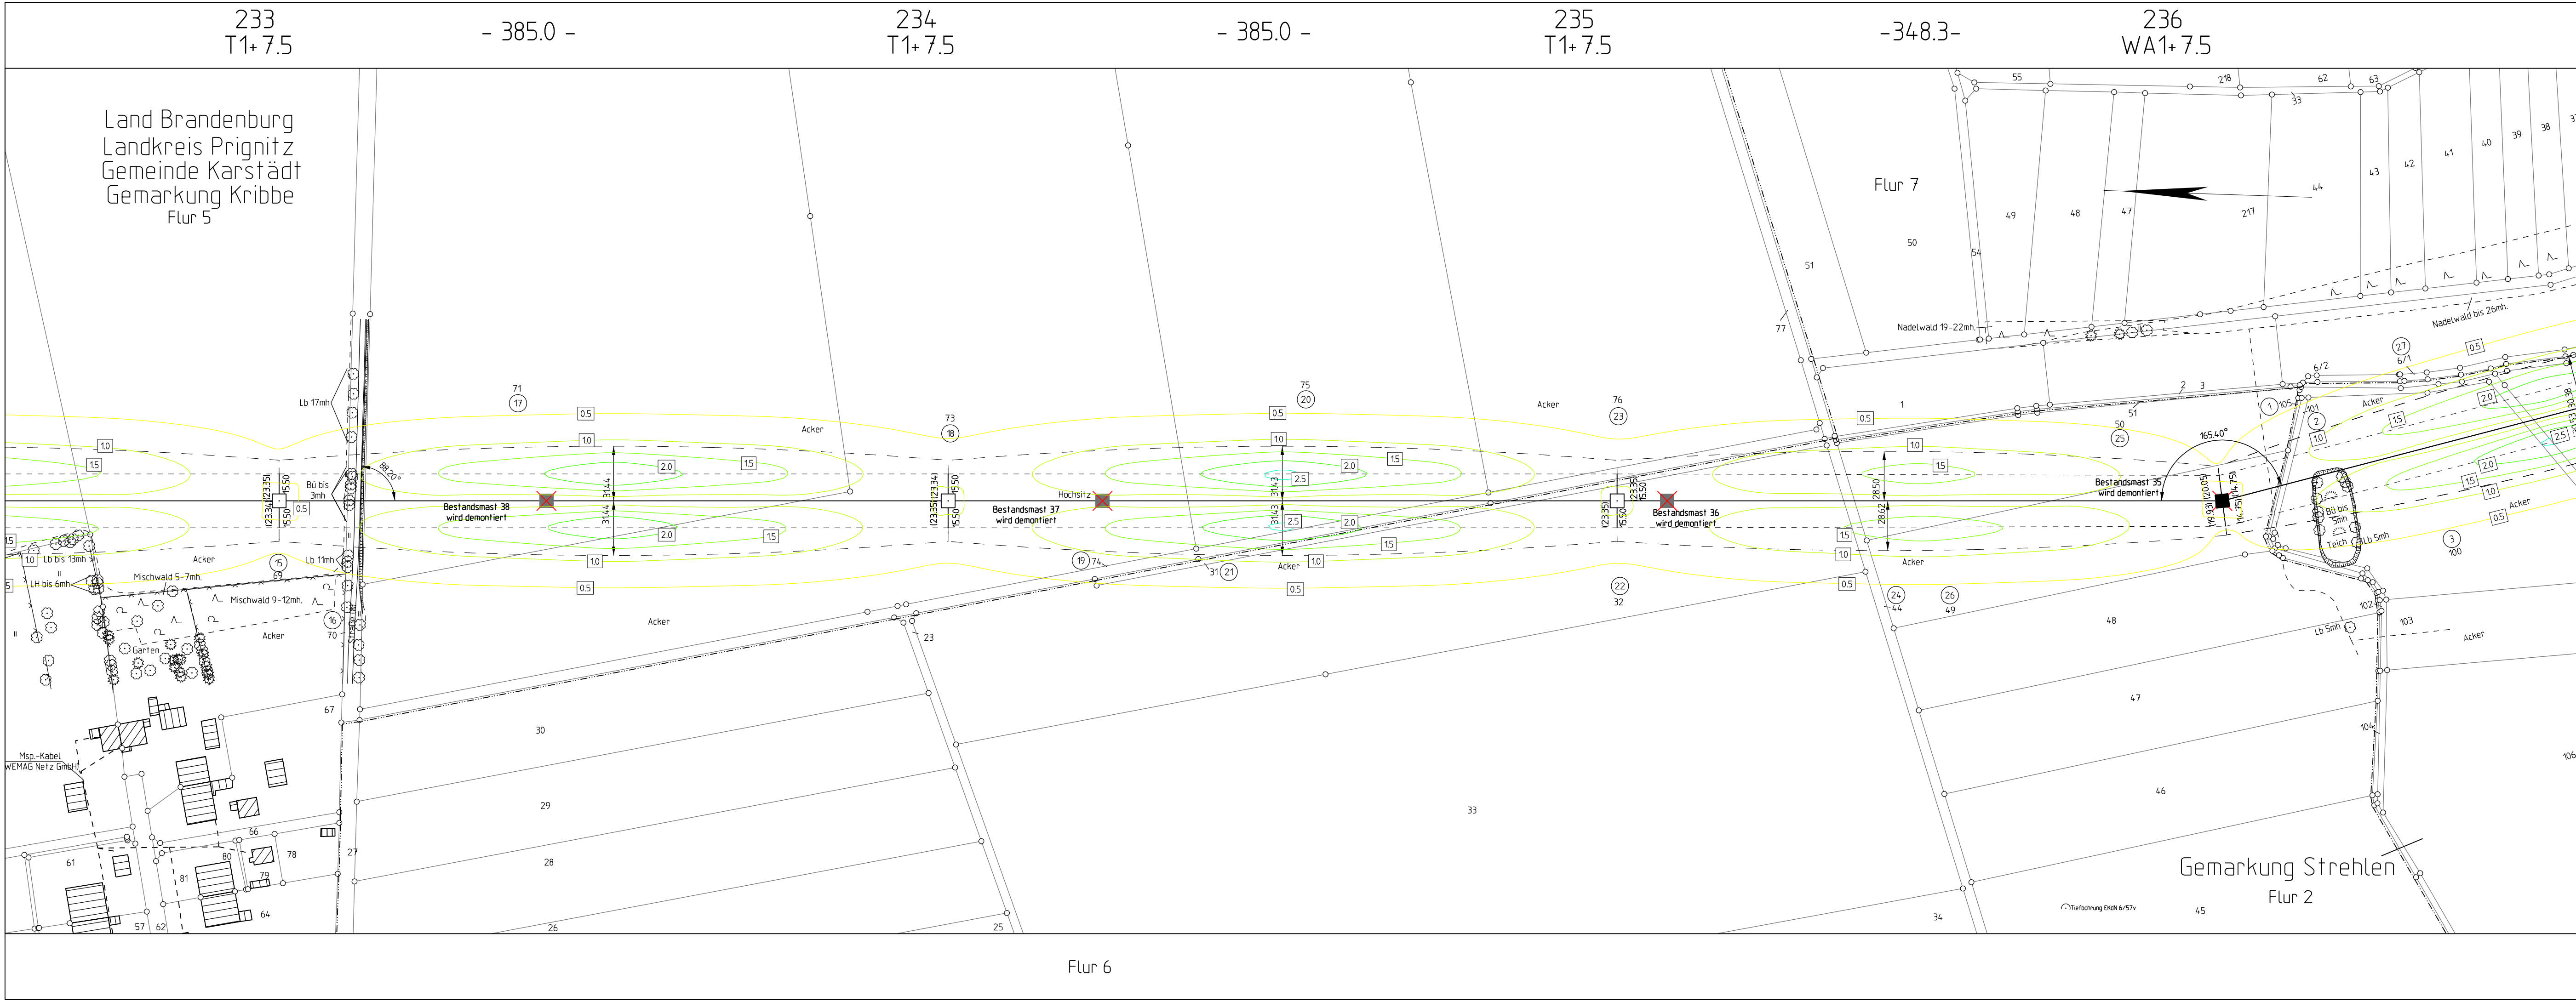

Planfeststellungsverfahren

Netzverstärkung Güstrow - Wolmirstedt
380-kV-Ersatzneubau Parchim Süd - Perleberg

Abschnitt: **Brandenburg**

Titel: **Lageplan elektrische Feldstärke M 233 - M 236**

Unterlage: 12.1.3 Blatt: 5/14 Maßstab: 1:2000

Legende:

Wohnbebauung im Expositionsbereich

Land

Reg. Bez.

Kreis

Stadt/Gem.

Gemarkung

Flur

Flurstück

Nutzungsartengrenze

LSG / NSG

WSG

Sondergebiete

ISO-Linien elektrisch

Ordnungsnummer

dingliche Sicherung mit Dienstbarkeit

Abspannmast mit Bemaßung bis zum äußeren Stütz-Klammermaße = Schutzstreifenbreite

Tragmast mit Bemaßung bis zum äußeren Stütz-Klammermaße = Schutzstreifenbreite

Bestandsmast wird demontiert

Planfeststellung im benachbarten Bundesland

Flurstücksgrenze

Flurstücksnummer

alte Leitungsgasse (wird demontiert)

Leitungsgasse

Flurstücksnummer

alte Leitungsgasse (wird demontiert)

Überhaken

elektrische Feldstärke in kV/m

© GeobasisDE/BRB (2017)

Vorhabensträger: 50Hertz Transmission GmbH
Heidestraße 2
D-10557 Berlin


Bearbeitung: **SPiE**
Waller Weg 66, 38112 Braunschweig

Nr.	Änderung	Datum	Name

aufgestellt: 31.10.2018

i. A. M. Steffen *i. A. M. Wildgrube*

M. Steffen M. Wildgrube

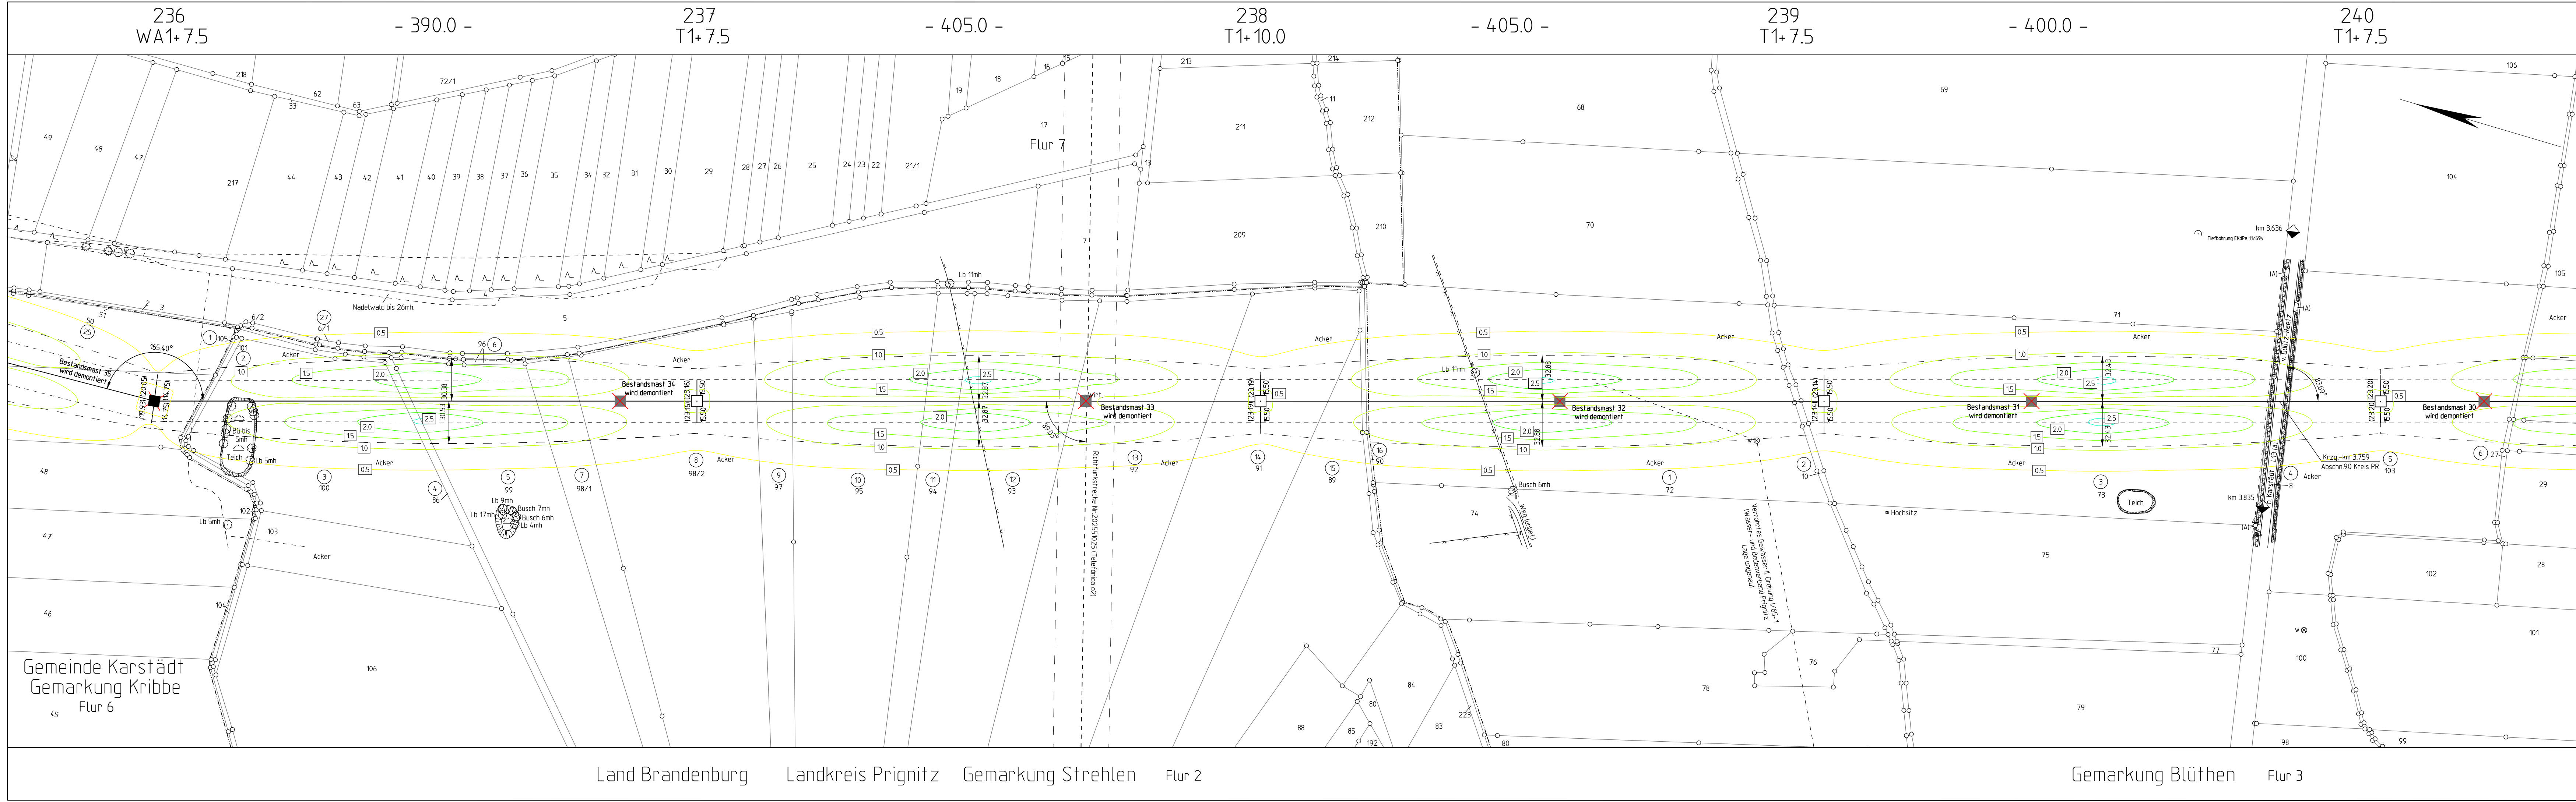

Planfeststellungsverfahren

Netzverstärkung Güstrow - Wolmirstedt
380-kV-Ersatzneubau Parchim Süd - Perleberg

50hertz

Abschnitt: Brandenburg

Titel: Lageplan elektrische Feldstärke M 236 - M 240

Unterlage: 12.1.3	Blatt: 6/14	Maßstab: 1:2000
--------------------------	--------------------	------------------------

Legende:

Wohnbebauung im Expositionsbereich

Grenzen :

- Land
- Reg. Bez.
- Kreis
- Stadt/Gem.
- Gemarkung
- Flur
- Flurstück
- Nutzungsartengrenze
- LSG / NSG
- WSG
- Sondergebiete

ISO-Linien elektrisch

17: Ordnungsnummer

35: elektrische Sicherung mit Dienstbarkeit

Abstummast: mit Bemalung bis zum äußeren Stab, Klammermaße = Schutzstreifenbreite

Tragmast: mit Bemalung bis zum äußeren Stab, Klammermaße = Schutzstreifenbreite

Bestandsmast wird demontiert

Planfeststellung im benachbarten Bundesland

Maßstab: 0 50 100 150 200

elektrische Feldstärke in kV/m

0.0 0.5 1.0 1.5 2.0 2.5 3.0 3.5 4.0 4.5 >5.0

© GeobasisDE/BRB (2017)

Vorhabensträger: 50Hertz Transmission GmbH
Heidestraße 2
D-10557 Berlin


Bearbeitung: **SPiE**
Waller Weg 66, 38112 Braunschweig

Nr.	Änderung	Datum	Name

aufgestellt: 31.10.2018

i. A. M. Steffen *i. A. M. Wildgrube*

M. Steffen M. Wildgrube

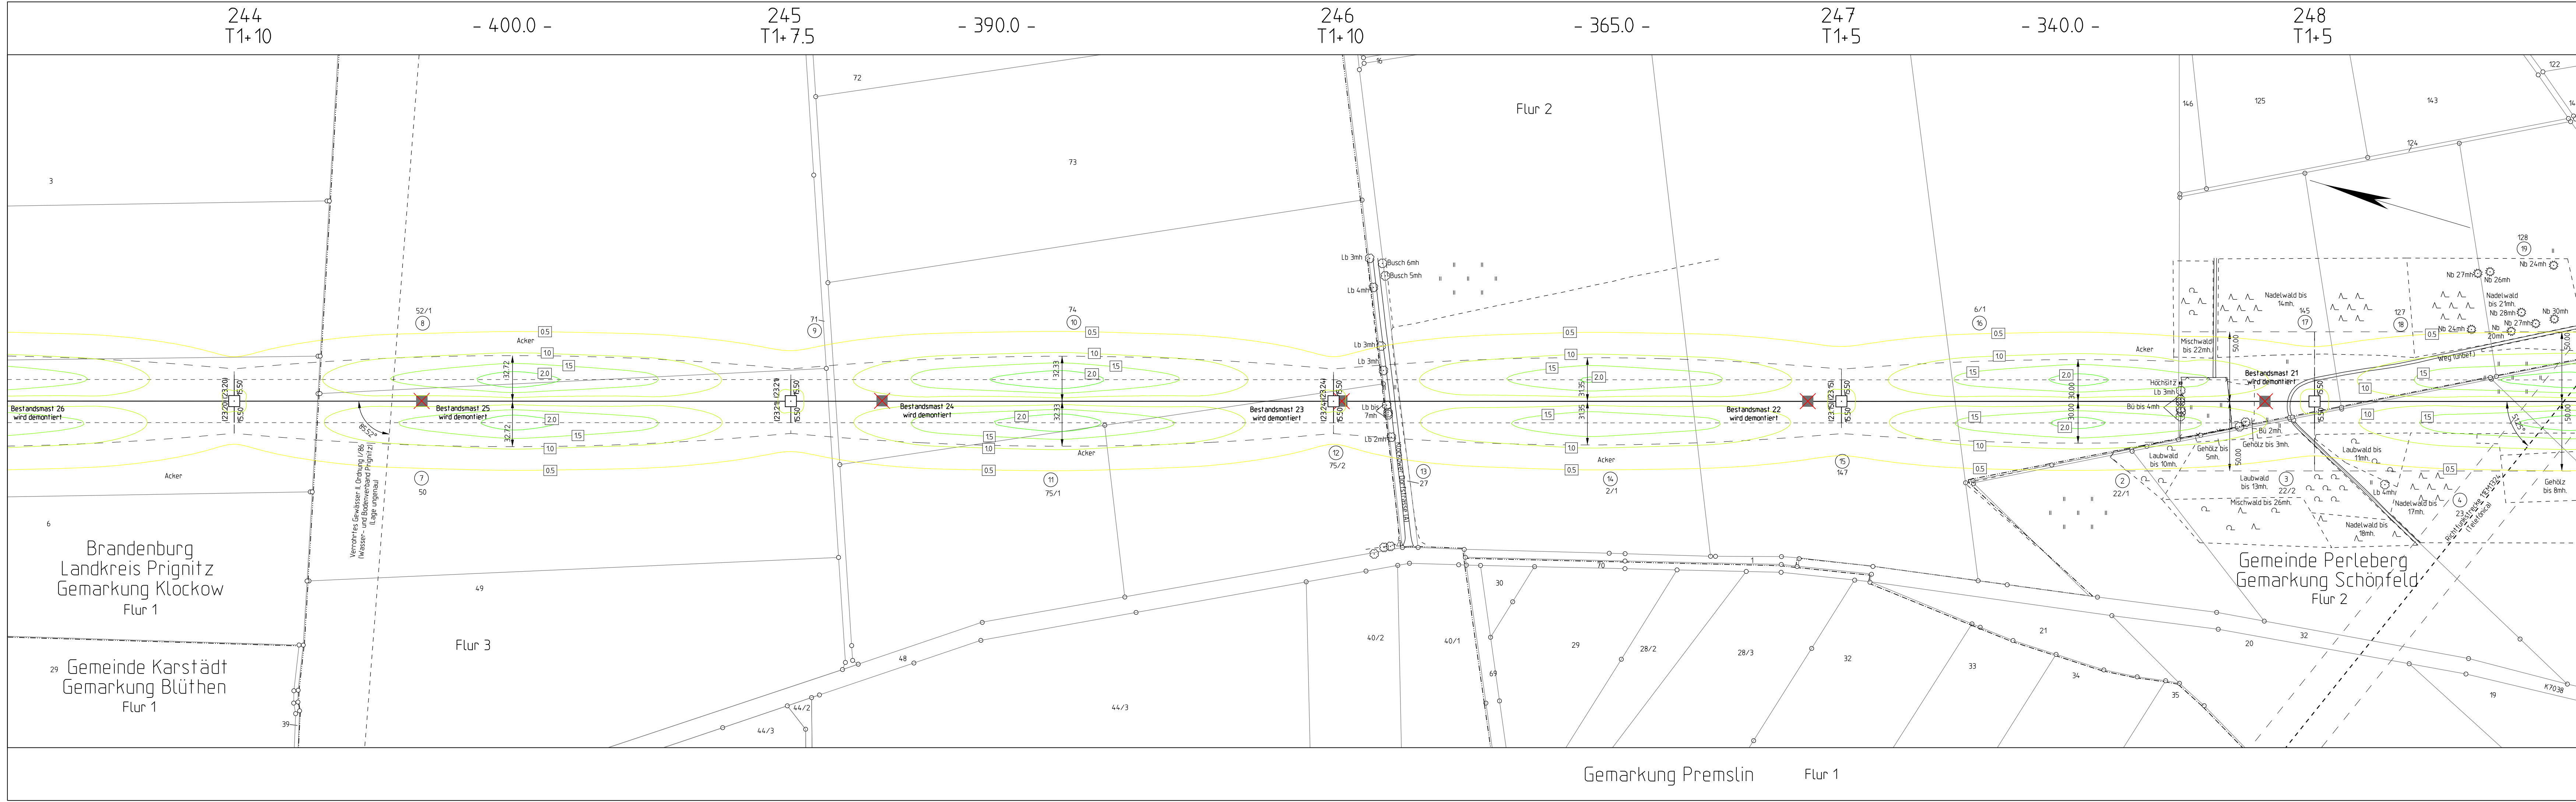

Planfeststellungsverfahren

Netzverstärkung Güstrow - Wolmirstedt
380-kV-Ersatzneubau Parchim Süd - Perleberg

Abschnitt: **Brandenburg**

Titel: **Lageplan elektrische Feldstärke M 244 - M 248**

Unterlage: 12.1.3

Blatt: 8/14

Maßstab: 1:2000

Legende:

Wohnbebauung im Expositionsbereich

Grenzen :

Land

Reg. Bez.

Kreis

Stadt/Gem.

Gemarkung

Flur

Flurstück

Nutzungsartengrenze

LSG / NSG

WSG

Sondergebiete

ISO-Linien elektrisch

17 Ordnungsnr. dingliche Sicherung mit Dienstbarkeit

Abspannmast mit Bemalung bis zum äußeren Seil, Klettermaße + Schutzstreifenbreite

Tragmast mit Bemalung bis zum äußeren Seil, Klettermaße + Schutzstreifenbreite

Bestandsmast wird demontiert

Planfeststellung im benachbarten Bundesland

elektrische Feldstärke in kV/m

© GeobasisDE/BRB (2017)

Vorhabensträger: 50Hertz Transmission GmbH
Heidestraße 2
D-10557 Berlin


Bearbeitung:
Waller Weg 66, 38112 Braunschweig

Nr.	Änderung	Datum	Name

aufgestellt: 31.10.2018

i. A. M. Steffen *M. Wildgrube*

M. Steffen M. Wildgrube

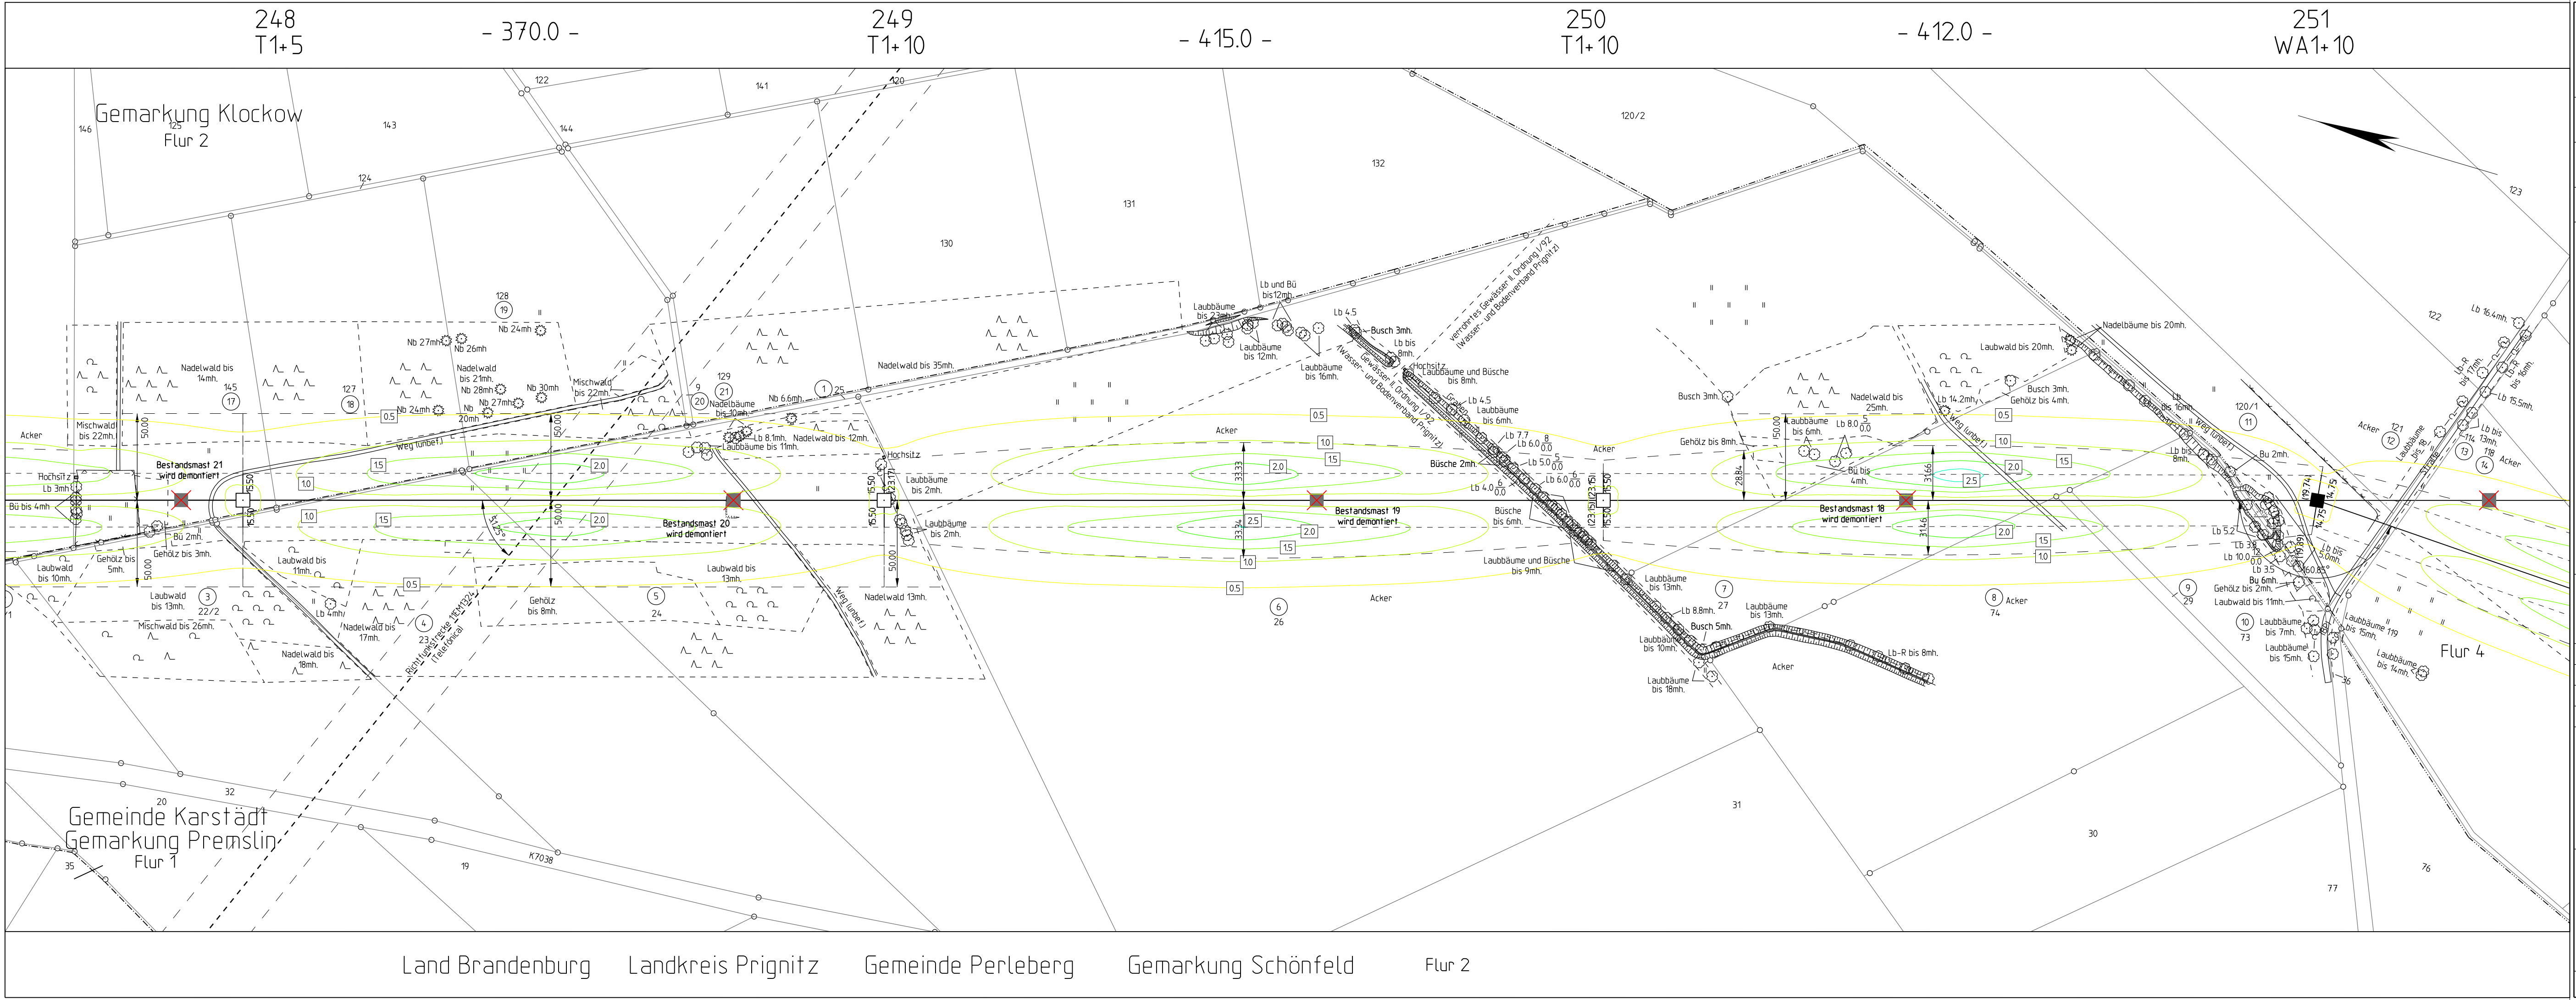

Planfeststellungsverfahren

Netzverstärkung Güstrow - Wolmirstedt
380-kV-Ersatzneubau Parchim Süd - Perleberg

Abschnitt: Brandenburg

Titel: Lageplan elektrische Feldstärke M 248 - M 251

Unterlage: 12.1.3

Blatt: 9/14

Maßstab: 1:2000

Legende:

Wohnbebauung im Expositionsbereich

Land

Reg. Bez.

Kreis

Stadt/Gem.

Gemarkung

Flur

Flurstück

Nutzungsartengrenze

LSG / NSG

WSG

Sondergebiete

ISO-Linien elektrisch

Ordnungsnummer

dingliche Sicherung mit Dienstbarkeit

Abspannmast mit Bemaßung bis zum äußeren Stütz-Klammermaße = Schutzstreifenbreite

Tragmast mit Bemaßung bis zum äußeren Stütz-Klammermaße = Schutzstreifenbreite

Bestandsmast wird demontiert

Planfeststellung im benachbarten Bundesland

Flurstücksgrenze

Flurstücksnummer

alte Leitungsgasse (wird demontiert)

Überfahren

elektrische Feldstärke in kV/m

© GeobasisDE/BRB (2017)

Vorhabensträger: 50Hertz Transmission GmbH
Heidestraße 2
D-10557 Berlin


Bearbeitung: SPIE
Waller Weg 66, 38112 Braunschweig

Nr.	Änderung	Datum	Name

aufgestellt: 31.10.2018

i. A. M. Steffen *i. A. M. Wildgrube*

M. Steffen M. Wildgrube

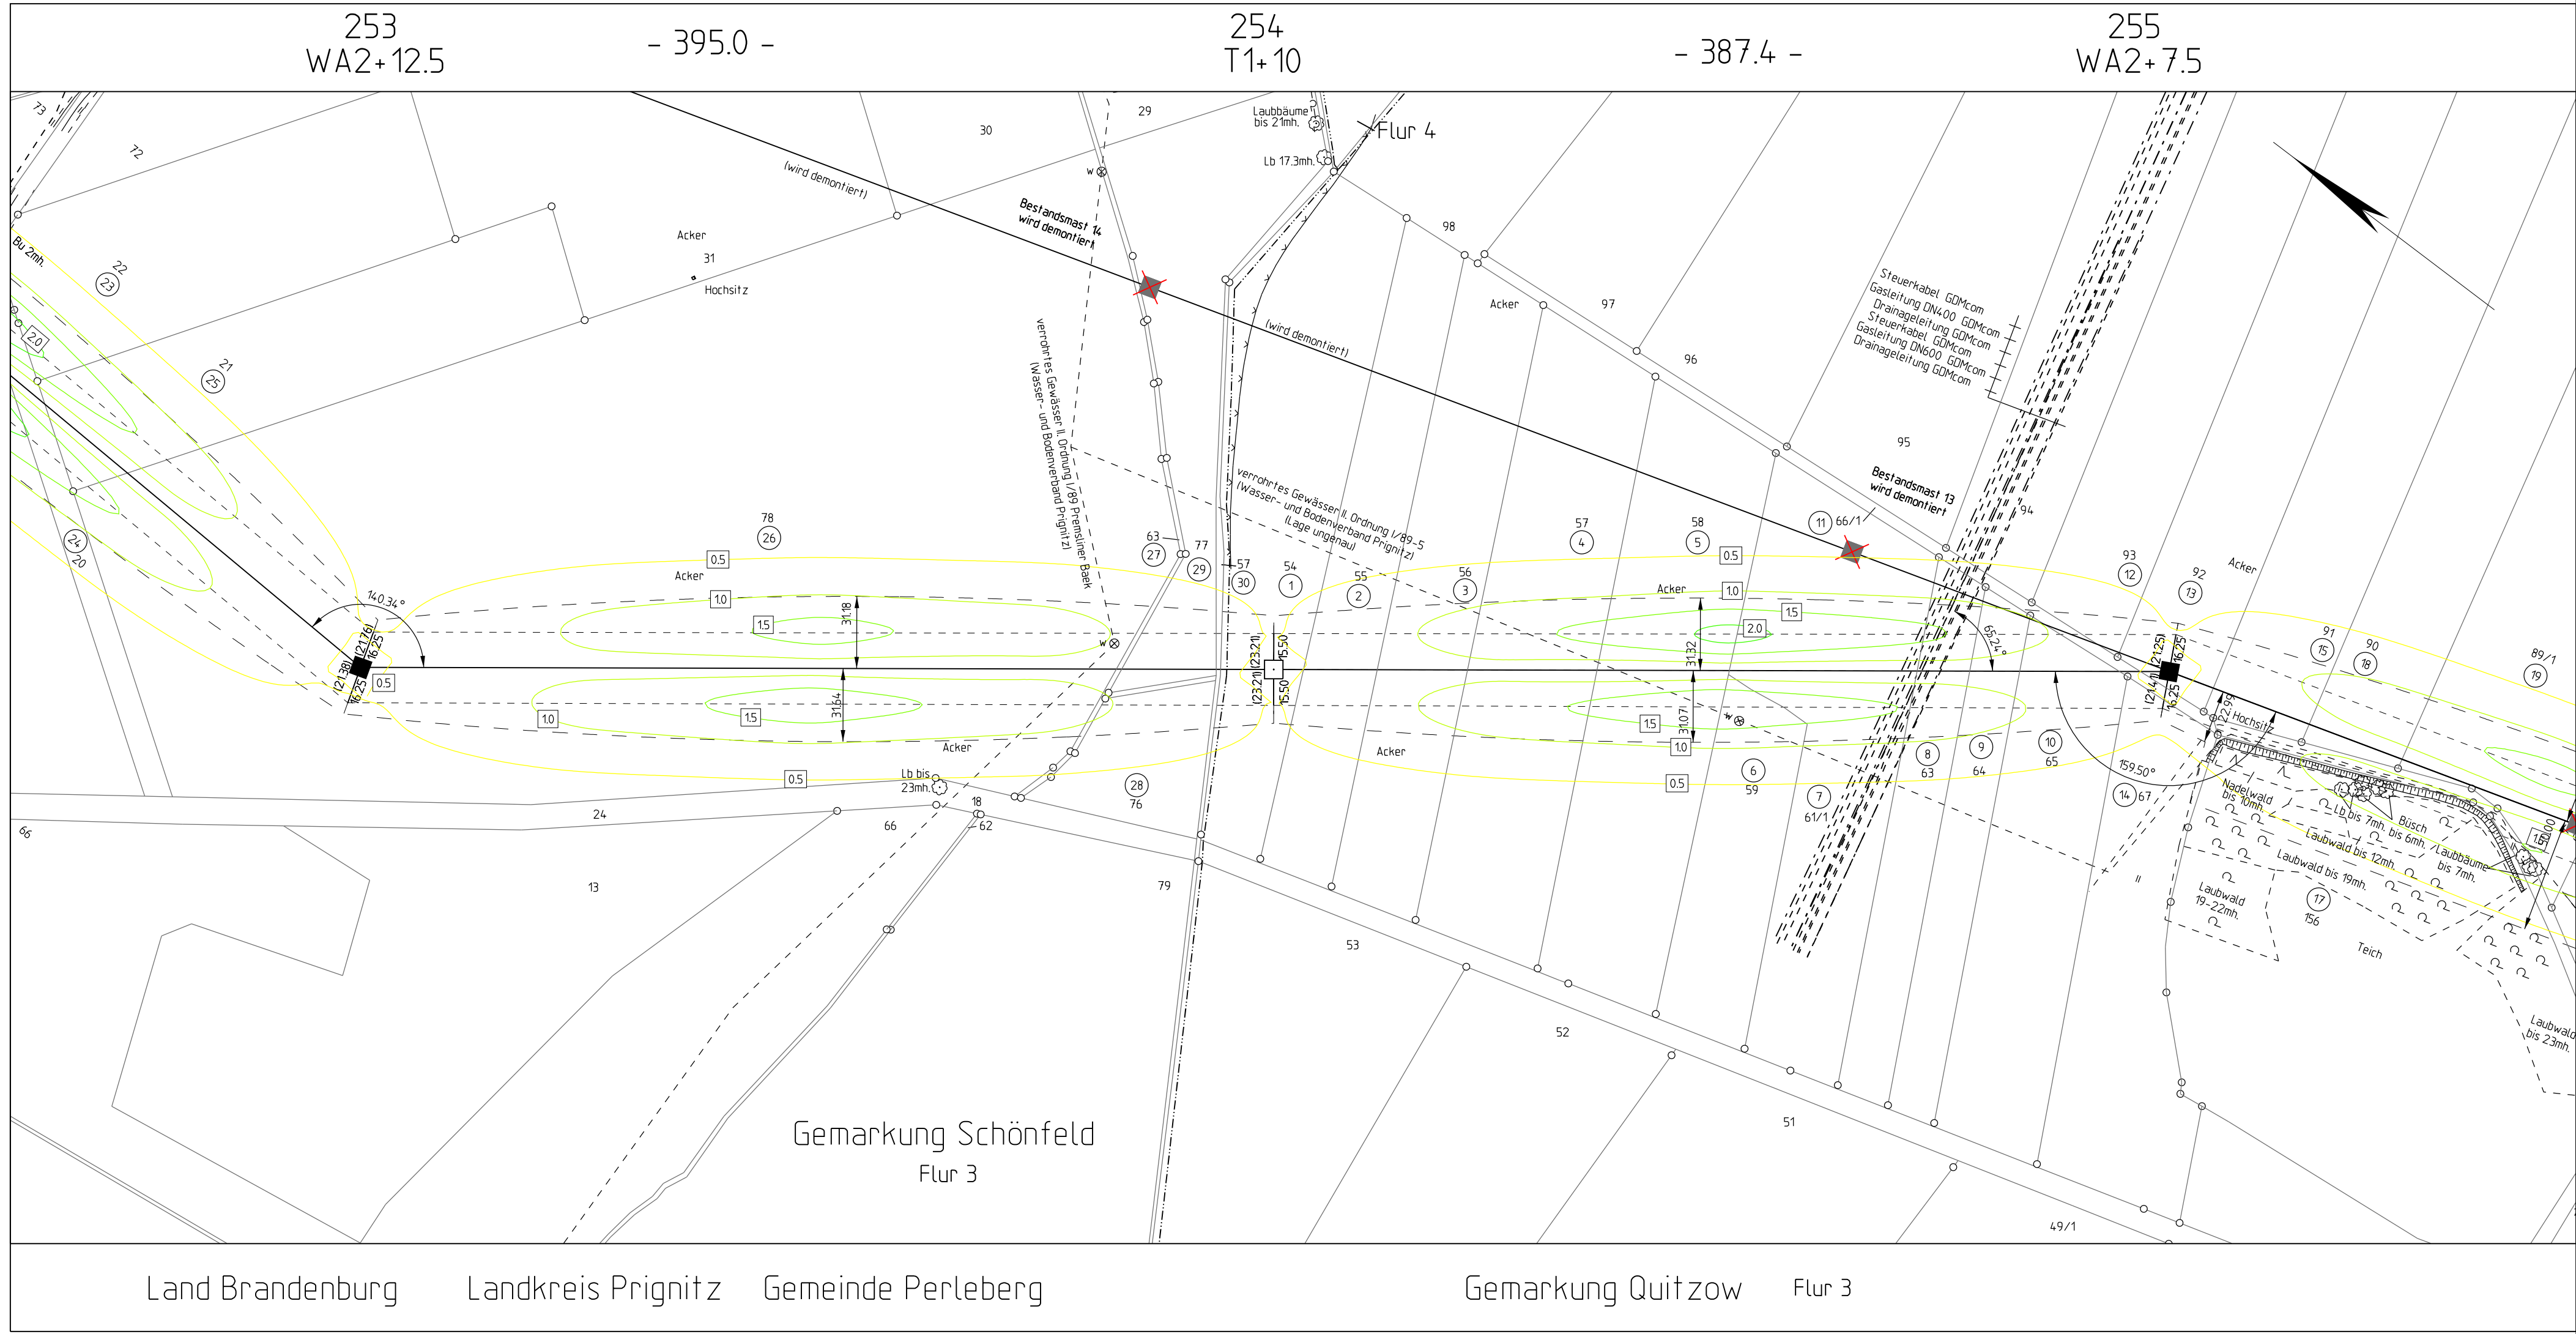

Planfeststellungsverfahren
Netzverstärkung Güstrow - Wolmirstedt
380-kV-Ersatzneubau Parchim Süd - Perleberg

Abschnitt: Brandenburg

Titel: Lageplan elektrische Feldstärke M 253 - M 255

Unterlage: 12.1.3

Blatt: 11/14

Maßstab: 1:2000

Legende:

Wohnbebauung im Expositionsbereich

Grenzen :

Land

Reg.Bez.

Kreis

Stadt/Gem.

Gemarkung

Flur

Flurstück

Nutzungsartengrenze

LSG / NSG

WSG

Sondergebiete

ISO-Linien elektrisch

17

Ordnungsnummer

3.5

dingliche Sicherung mit Dienstbarkeit

Abspannmast

mit Bemessung bis zum äußeren Seit. Klammermaße = Schutzstreifenbreite

Tragmast

mit Bemessung bis zum äußeren Seit. Klammermaße = Schutzstreifenbreite

Bestandsmast wird demonitiert

Planfeststellung im benachbarten Bundesland

Maststandort

ruhelndes äußeres Seit.

Länge von Mast bis Mast

Schutzstreifen

Flurstücksgrenze

Flurstücksnummer

alte Leitungssache (wird demonitiert)

Oberrücken

elektrische Feldstärke in kV/m

0.0 0.5 1.0 1.5 2.0 2.5 3.0 3.5 4.0 4.5 >5.0

© GeobasisDE/BRB (2017)

Vorhabensträger: 50Hertz Transmission GmbH
Heidestraße 2
D-10557 Berlin

Bearbeitung:
Waller Weg 66, 38112 Braunschweig

Nr.	Änderung	Datum	Name

aufgestellt: 31.10.2018

M. Steffen

M. Wildgrube


Land Brandenburg

Landkreis Prignitz

Gemeinde Perleberg

Gemarkung Quitzow

Flur 3

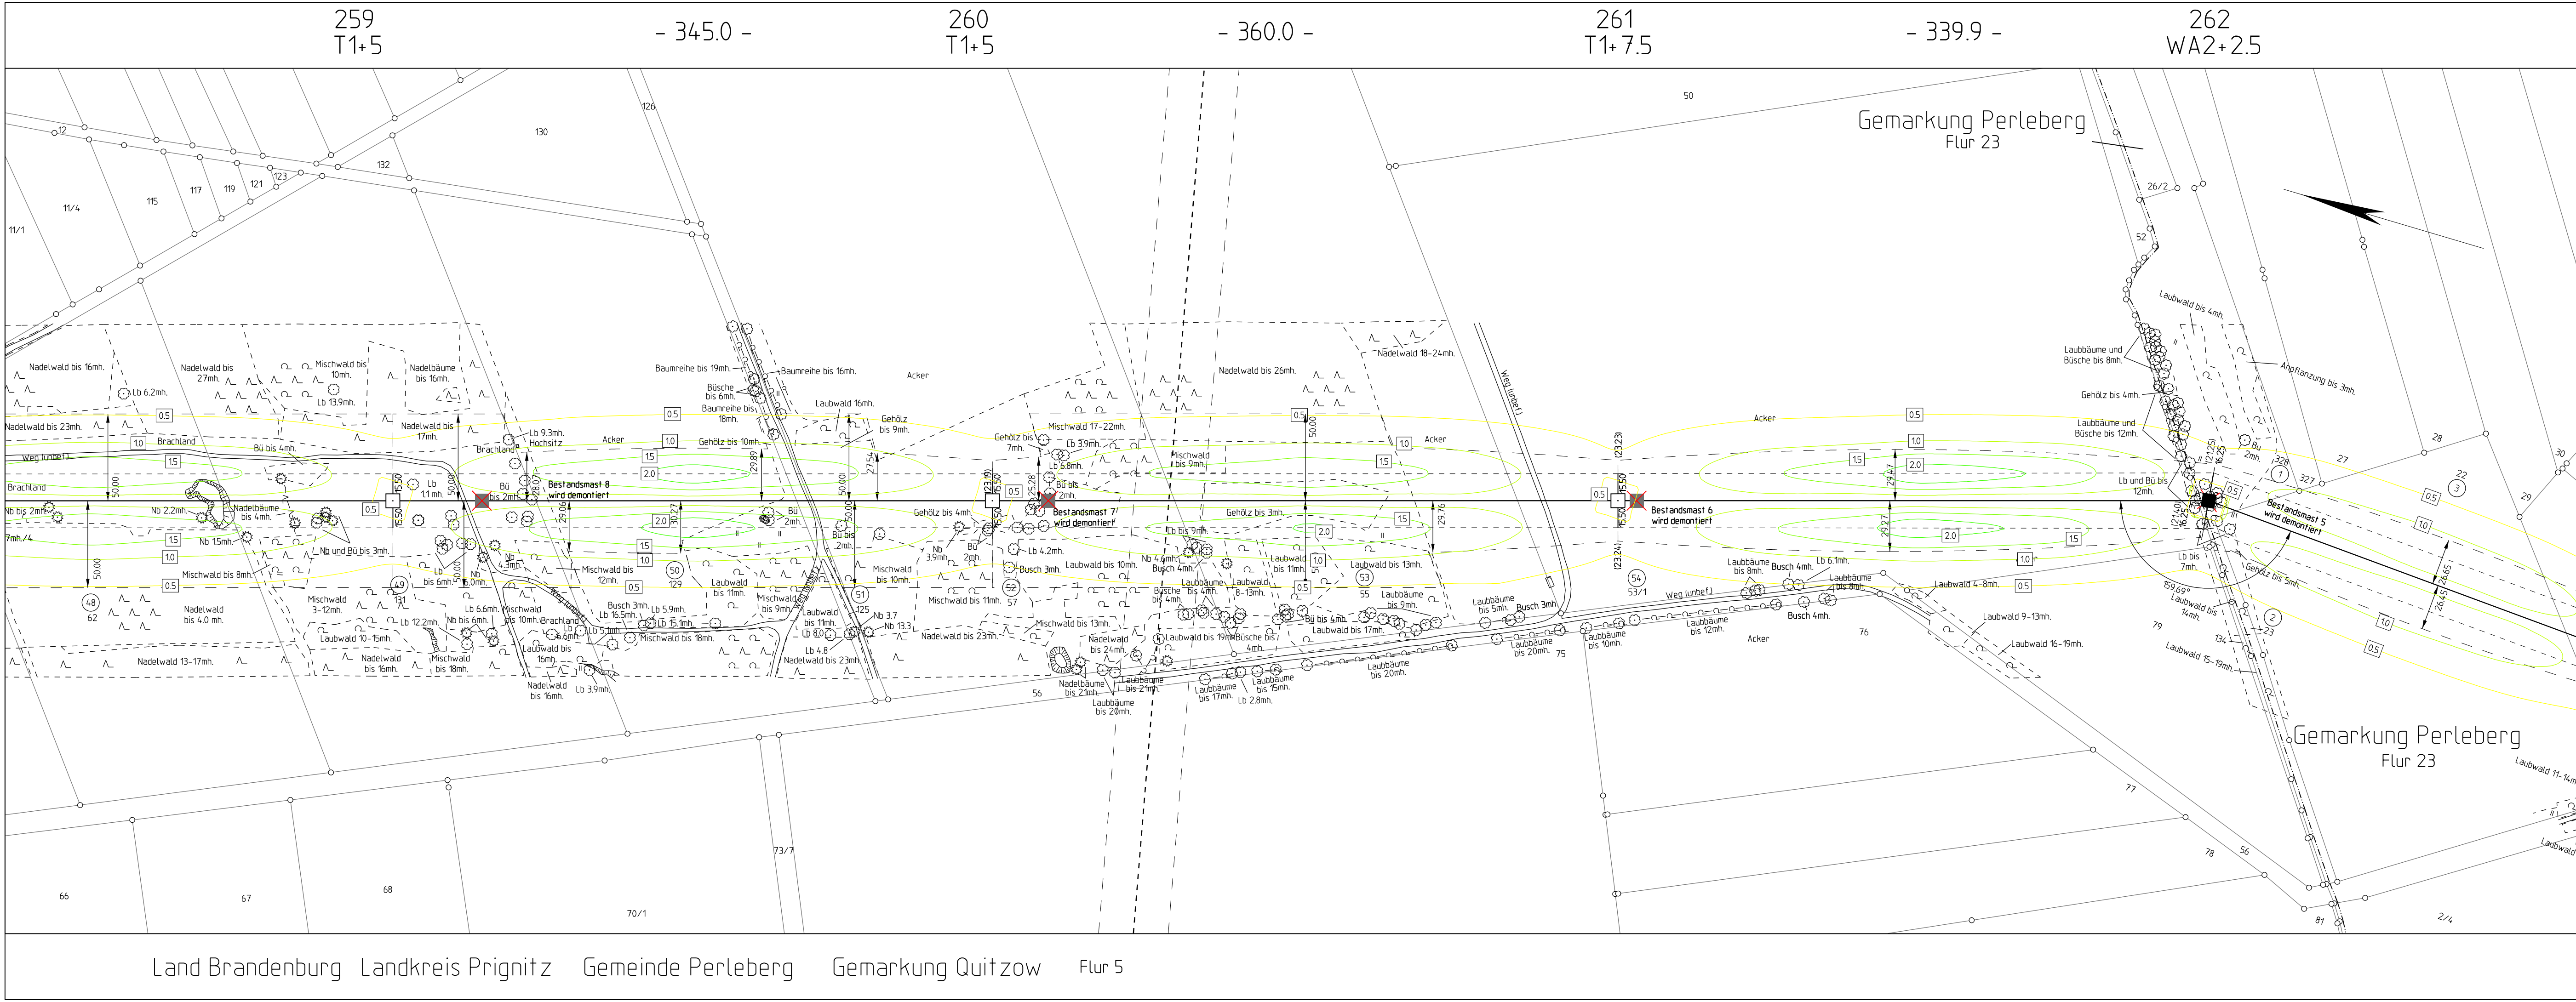

Planfeststellungsverfahren
Netzverstärkung Güstrow - Wolmirstedt
380-kV-Ersatzneubau Parchim Süd - Perleberg

50hertz

Abschnitt: Brandenburg

Titel: Lageplan elektrische Feldstärke M 259 - M 262

Unterlage: 12.1.3

Blatt: 13/14

Maßstab: 1:2000

Legende:

Wohnbebauung im Expositionsbereich

Land

Reg.Bez.

Kreis

Stadt/Gem.

Gemarkung

Flur

Flurstück

Nutzungsartengrenze

LSG / NSG

WSG

Sondergebiete

ISO-Linien elektrisch

elektrische Feldstärke in kV/m

© GeobasisDE/BRB (2017)

Vorhabensträger: 50Hertz Transmission GmbH
Heidestraße 2
D-10557 Berlin

Bearbeitung: SPIE
Waller Weg 66, 38112 Braunschweig

Nr. Änderung


Datum

Name

aufgestellt: 31.10.2018

M. Steffen

M. Wildgrube

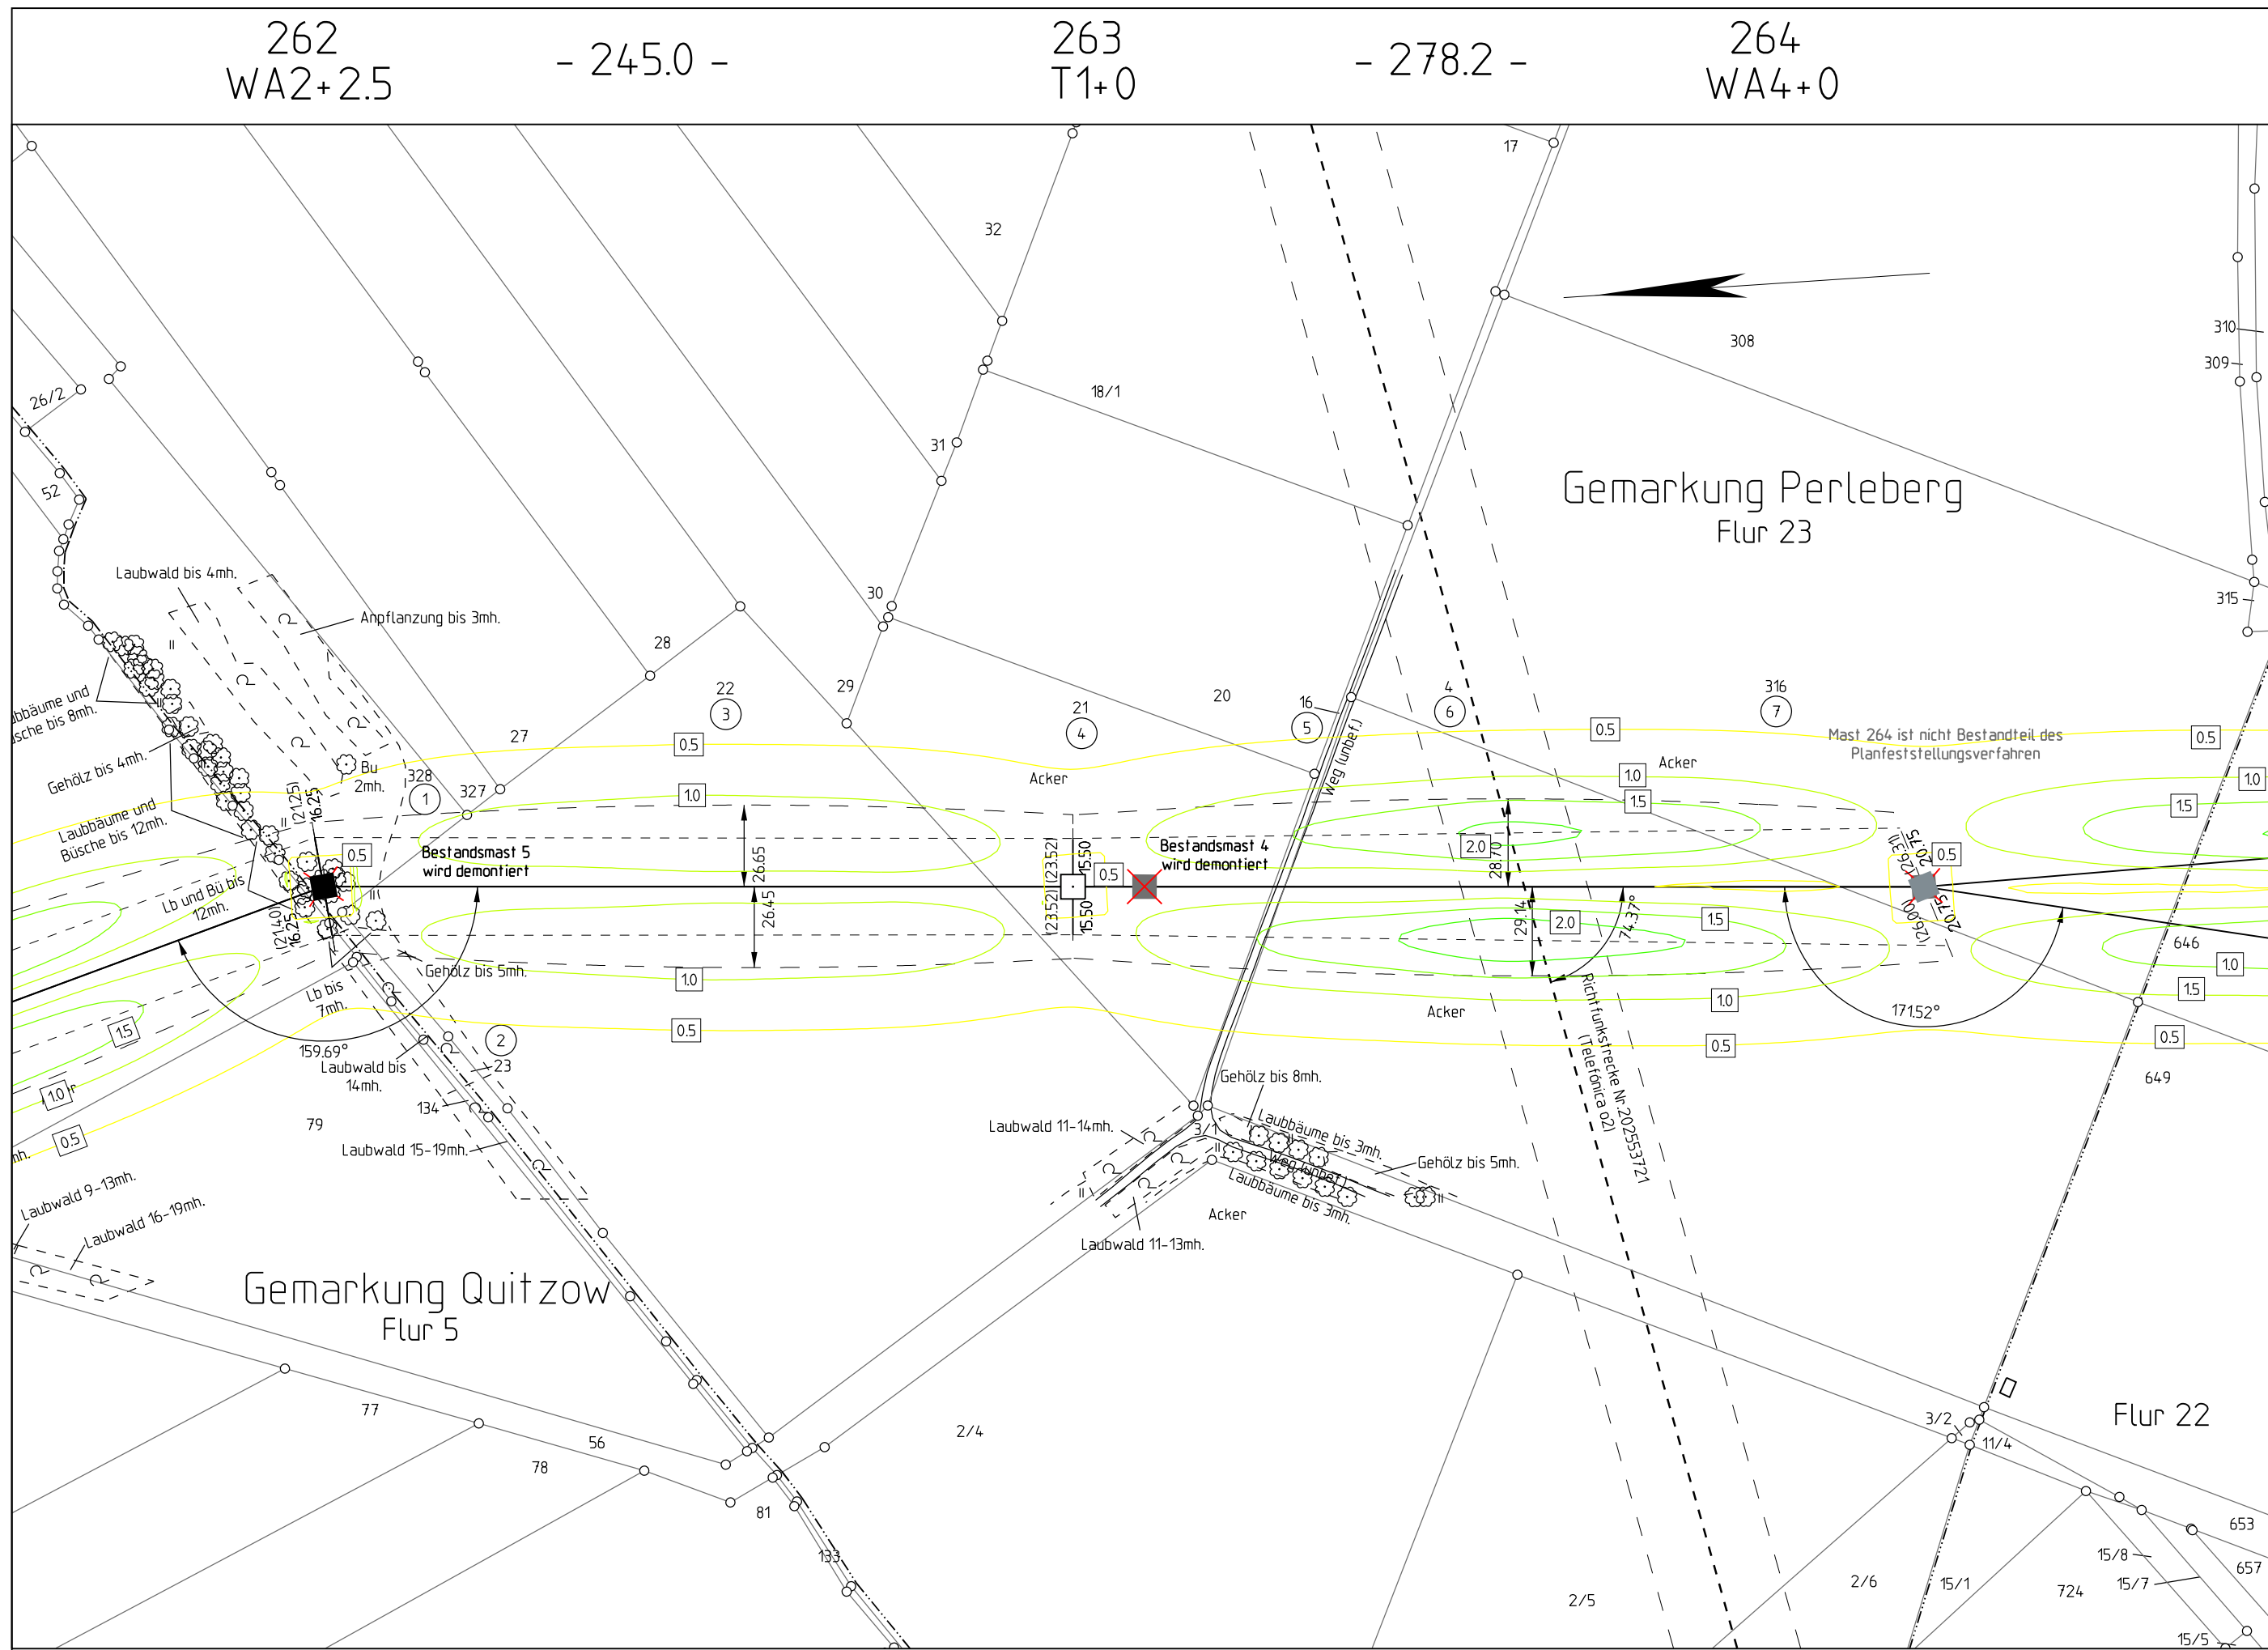

Land Brandenburg

Landkreis Prignitz

Gemeinde Perleberg

Planfeststellungsverfahren

Netzverstärkung Güstrow - Wolmirstedt

380-kV-Ersatzneubau Parchim Süd - Perleberg



Abschnitt: Brandenburg

Titel: Lageplan elektrische Feldstärke M 262 - M 264

Unterlage: 12.1.3

Blatt: 14/14

Maßstab: 1:2000


Legende:

Wohnbebauung im Expositionsbereich



Grenzen:

Land
Reg. Bez.
Kreis
Stadt/Gem.
Gemarkung
Flur
Flurstück
Nutzungsartengrenze
LSG / NSG
WSG
Sondergebiete

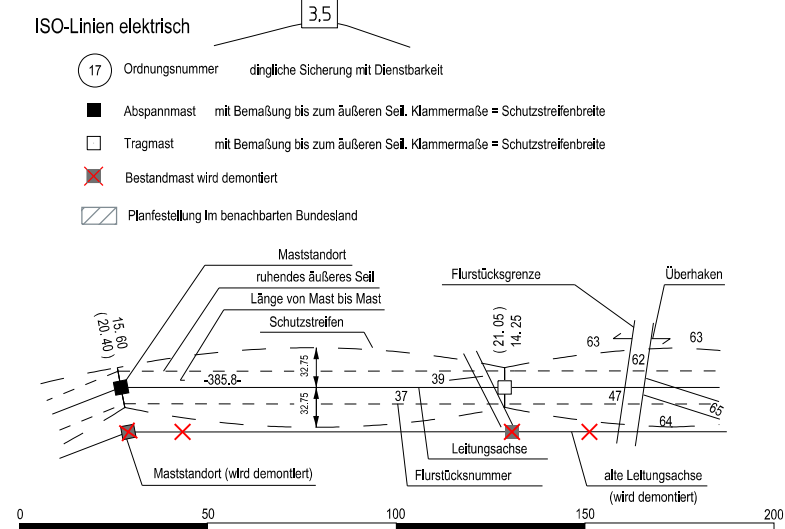

© GeobasisDE/BRB (2017)

Vorhabensträger: 50Hertz Transmission GmbH
Heidestraße 2
D-10557 Berlin

Bearbeitung: SPIE
Waller Weg 66, 38112 Braunschweig

Nr.	Änderung	Datum	Name

aufgestellt: 31.10.2018

i. A. M. Steffen i. A. M. Wildgrube

M. Steffen

M. Wildgrube