


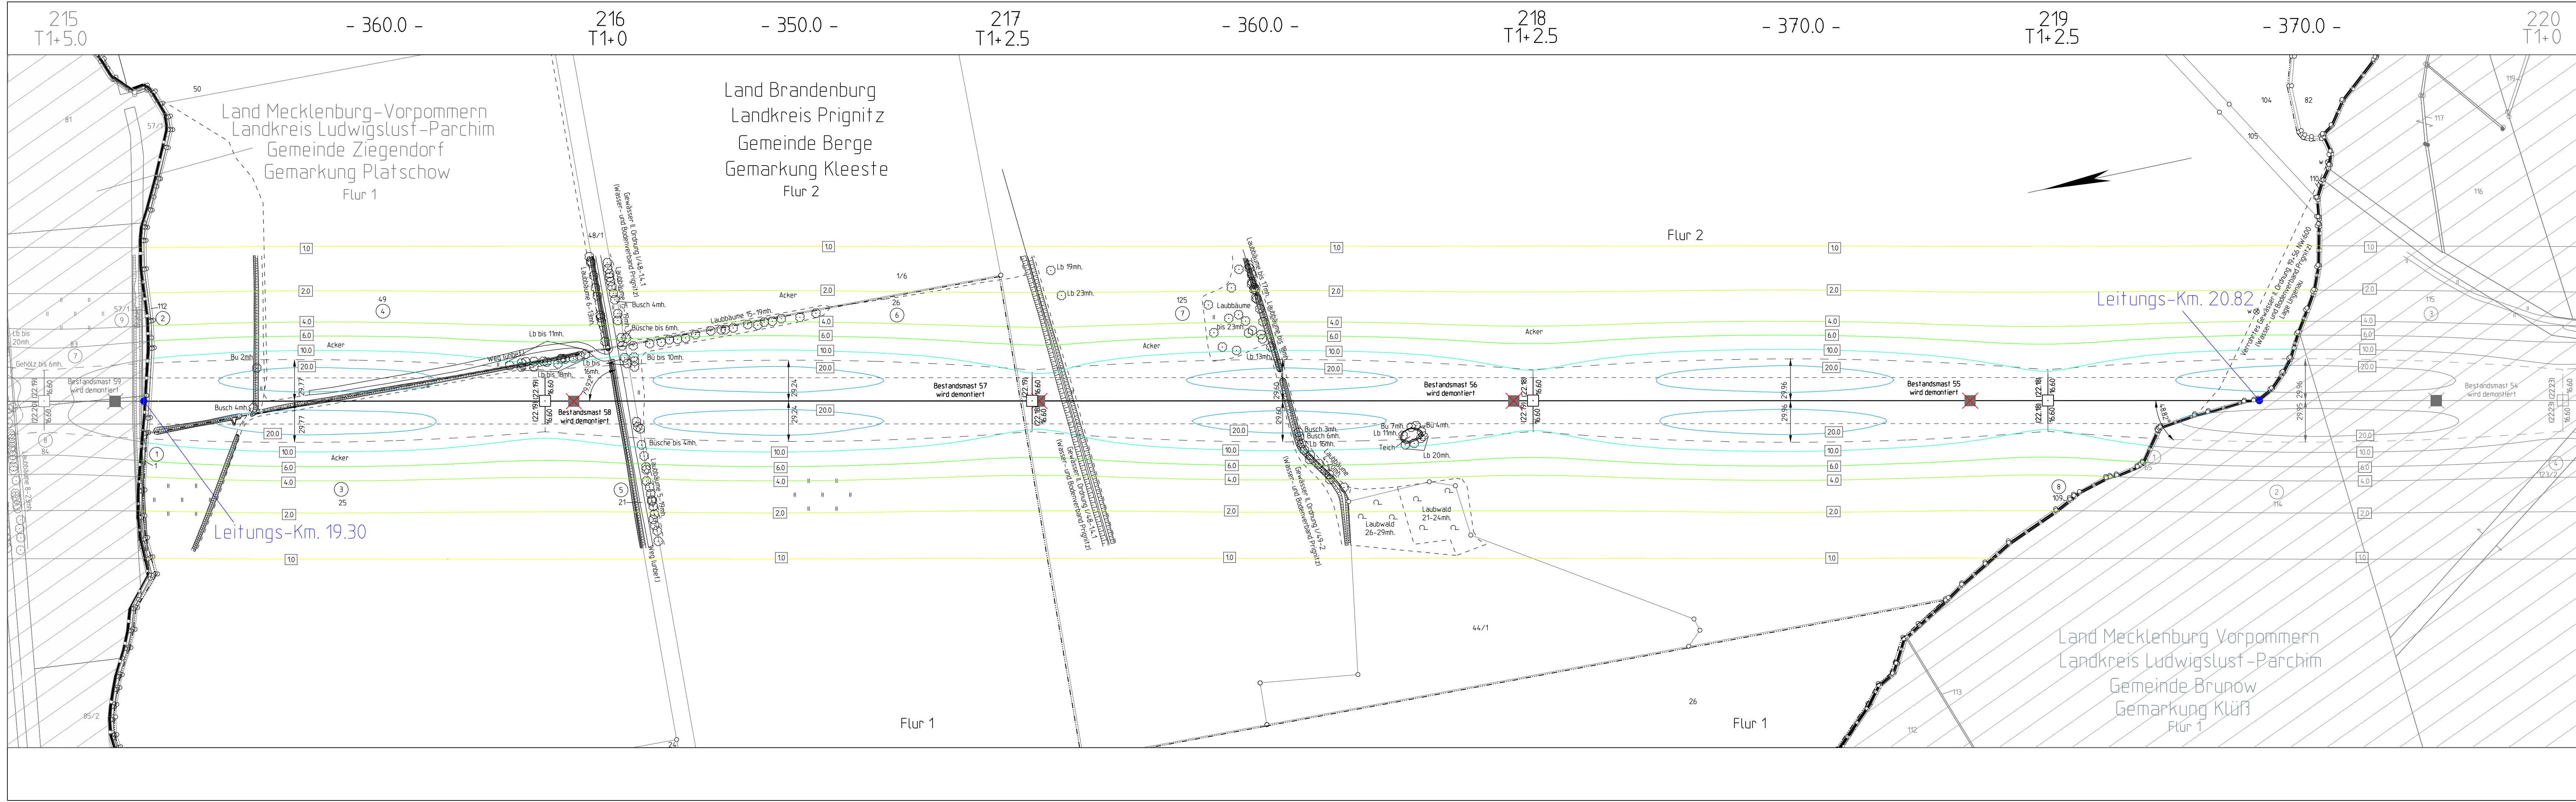

Planfeststellungsverfahren

Netzverstärkung Güstrow - Wolmirstedt
380-kV-Ersatzneubau Parchim Süd - Perleberg

Abschnitt: **Brandenburg**

Titel: **Lageplan magnetische Flussdichte M 215 - M 220**

Unterlage: 12.1.4 Blatt: 1/14 Maßstab: 1:2000

Legende:

Wohnbebauung im Expositionsbereich:

Grenzen:

- Land:
- Reg.Bez.:
- Kreis:
- Stadt/Gem.:
- Gemarkung:
- Flurstück:
- Nutzungsartengrenze:
- LSG / NSG:
- WSG:
- Sondergebiete:

ISO-Linien magnetisch:

17: Ordnungsnr. dingliche Sicherung mit Dienstbarkeit

■: Abspannmast mit Bemalung bis zum äußeren Seil, Klammermaße = Schutzstreifenbreite

□: Tragsmast mit Bemalung bis zum äußeren Seil, Klammermaße = Schutzstreifenbreite

✖: Bestandsmast wird demontiert

: Planfeststellung im benachteiligten Bundesland

Magnetische Flussdichte in µT

© GeobasisDE/M-V (2017)

Vorhabensträger: 50Hertz Transmission GmbH
Heidestraße 2
D-10557 Berlin


Bearbeitung:
Waller Weg 66, 38112 Braunschweig

Nr.	Änderung	Datum	Name

aufgestellt: 31.10.2018

i. A. M. Steffen i. A. Wildgrube

M. Steffen M. Wildgrube

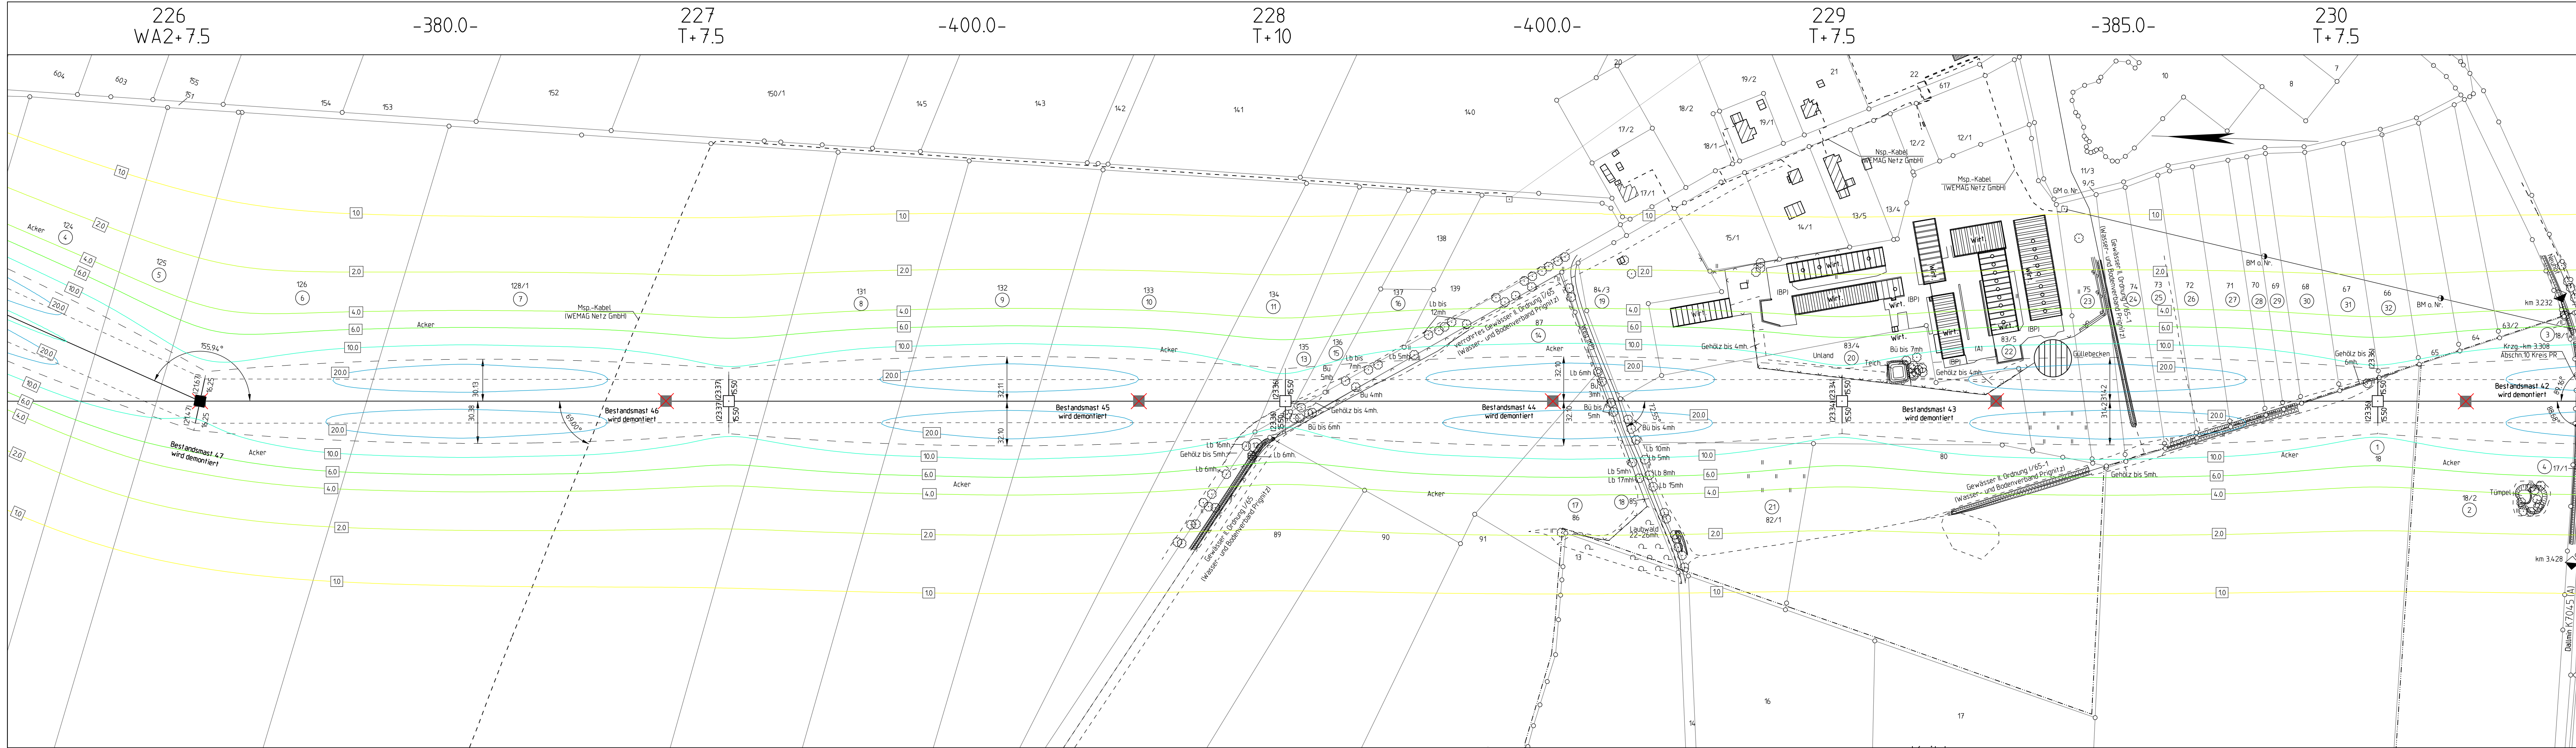

Land Brandenburg Landkreis Prignitz Gemeinde Karstädt Gemarkung Neuhof Flur 1

Gemarkung Kribbe Flur 3

Planfeststellungsverfahren

Netzverstärkung Güstrow - Wolmirstedt
380-kV-Ersatzneubau Parchim Süd - Perleberg

Abschnitt: Brandenburg

Titel: Lageplan magnetische Flussdichte M 226 - M 230

Unterlage: 12.1.4 **Blatt:** 3/14 **Maßstab:** 1:2000

Legende:

Wohnbebauung im Expositionsbereich: W15.

Grenzen:

- Land:
- Reg. Bez.:
- Kreis:
- Stadt/Gem.:
- Gemarkung:
- Flur:
- Flurstück:
- Nutzungsartengrenze:
- LSG / NSG:
- WSG:
- Sondergebiete:

Magnetische Flussdichte in µT:

© GeobasisDE/BRB (2017)

Vorhabensträger: 50Hertz Transmission GmbH
Heidestraße 2
D-10557 Berlin


Bearbeitung:
Waller Weg 66, 38112 Braunschweig

Nr.	Änderung	Datum	Name

aufgestellt: 31.10.2018

i. A. M. Steffen *M. Wildgrube*

M. Steffen M. Wildgrube

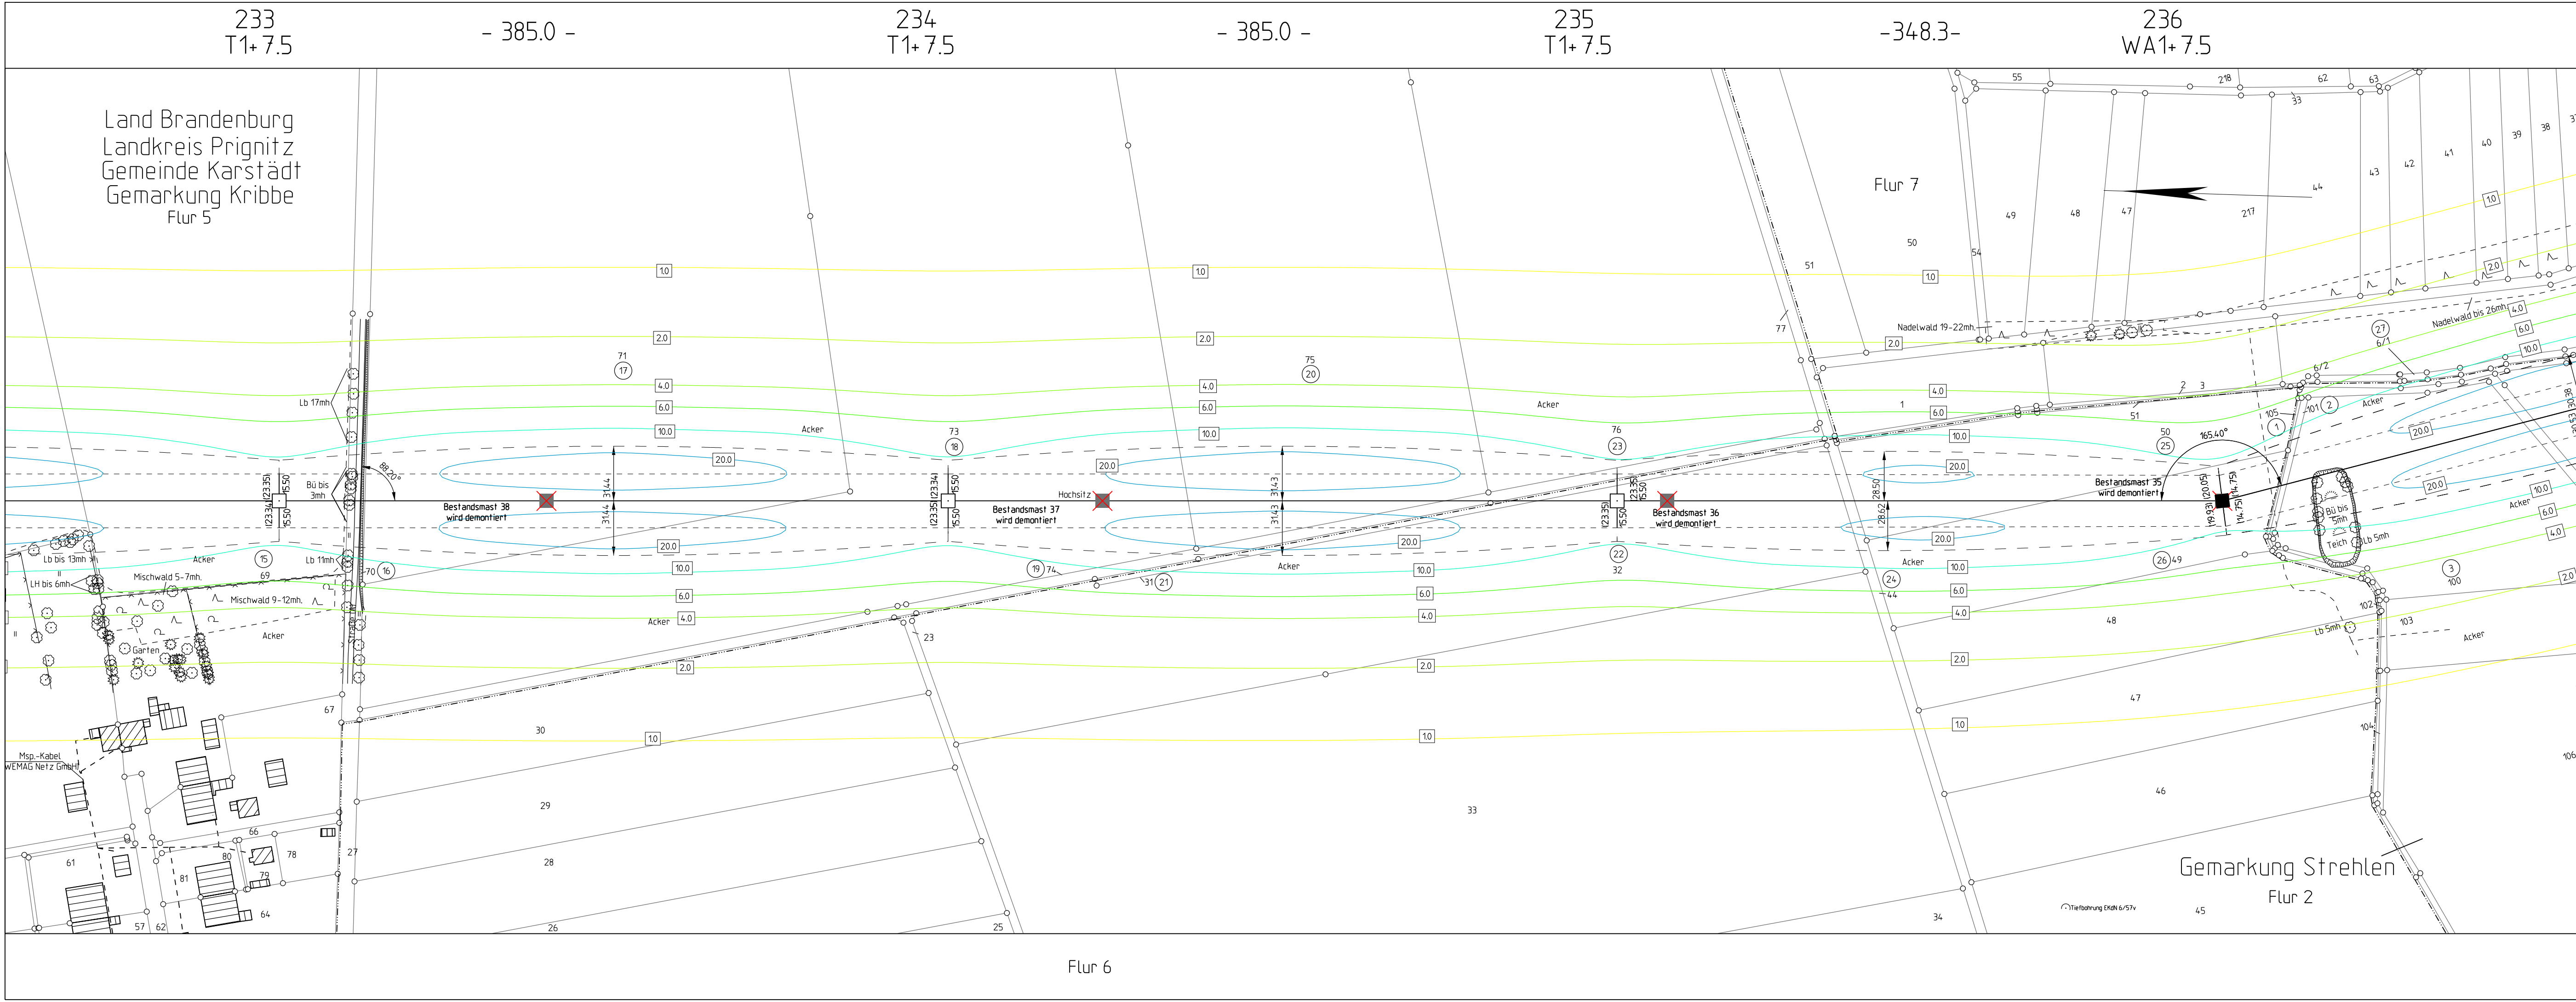

Planfeststellungsverfahren

Netzverstärkung Güstrow - Wolmirstedt
380-kV-Ersatzneubau Parchim Süd - Perleberg

Abschnitt: **Brandenburg**

Titel: **Lageplan magnetische Flussdichte M 233 - M 236**

Unterlage: 12.1.4 Blatt: 5/14 Maßstab: 1:2000

Legende:

Wohnbebauung im Expositionsbereich

Grenzen:

- Land
- Reg. Bez.
- Kreis
- Stadt/Gem.
- Gemarkung
- Flur
- Flurstück
- Nutzungsartengrenze
- LSG / NSG
- WSG
- Sondergebiete

ISO-Linien magnetisch

11) Ordnungsnummer

dingliche Sicherung mit Dienstbarkeit

Abspannmast mit Bemaßung bis zum äußeren Stütz-Klammermaße = Schutzstreifenbreite

Tragmast mit Bemaßung bis zum äußeren Stütz-Klammermaße = Schutzstreifenbreite

Bestandsmast wird demontiert

Planfeststellung im benachbarten Bundesland

Maststandort

runderes äußeres Stütz-Klammermaße

Länge von Mast bis Mast

Flurstücksgrenze

Leitungsgasse

Flurstücksnummer

alte Leitungsgasse (wird demontiert)

Überhaken

0 50 100 150 200

Magnetische Flussdichte in μT

0.0 1.0 2.0 4.0 6.0 10.0 20.0 30.0 50.0 80.0 100.0

© GeobasisDE/BRB (2017)

Vorhabensträger: 50Hertz Transmission GmbH
Heidestraße 2
D-10557 Berlin


Bearbeitung: **SPiE**
Waller Weg 66, 38112 Braunschweig

Nr.	Änderung	Datum	Name

aufgestellt: 31.10.2018

i. A. M. Steffen

M. Steffen M. Wildgrube

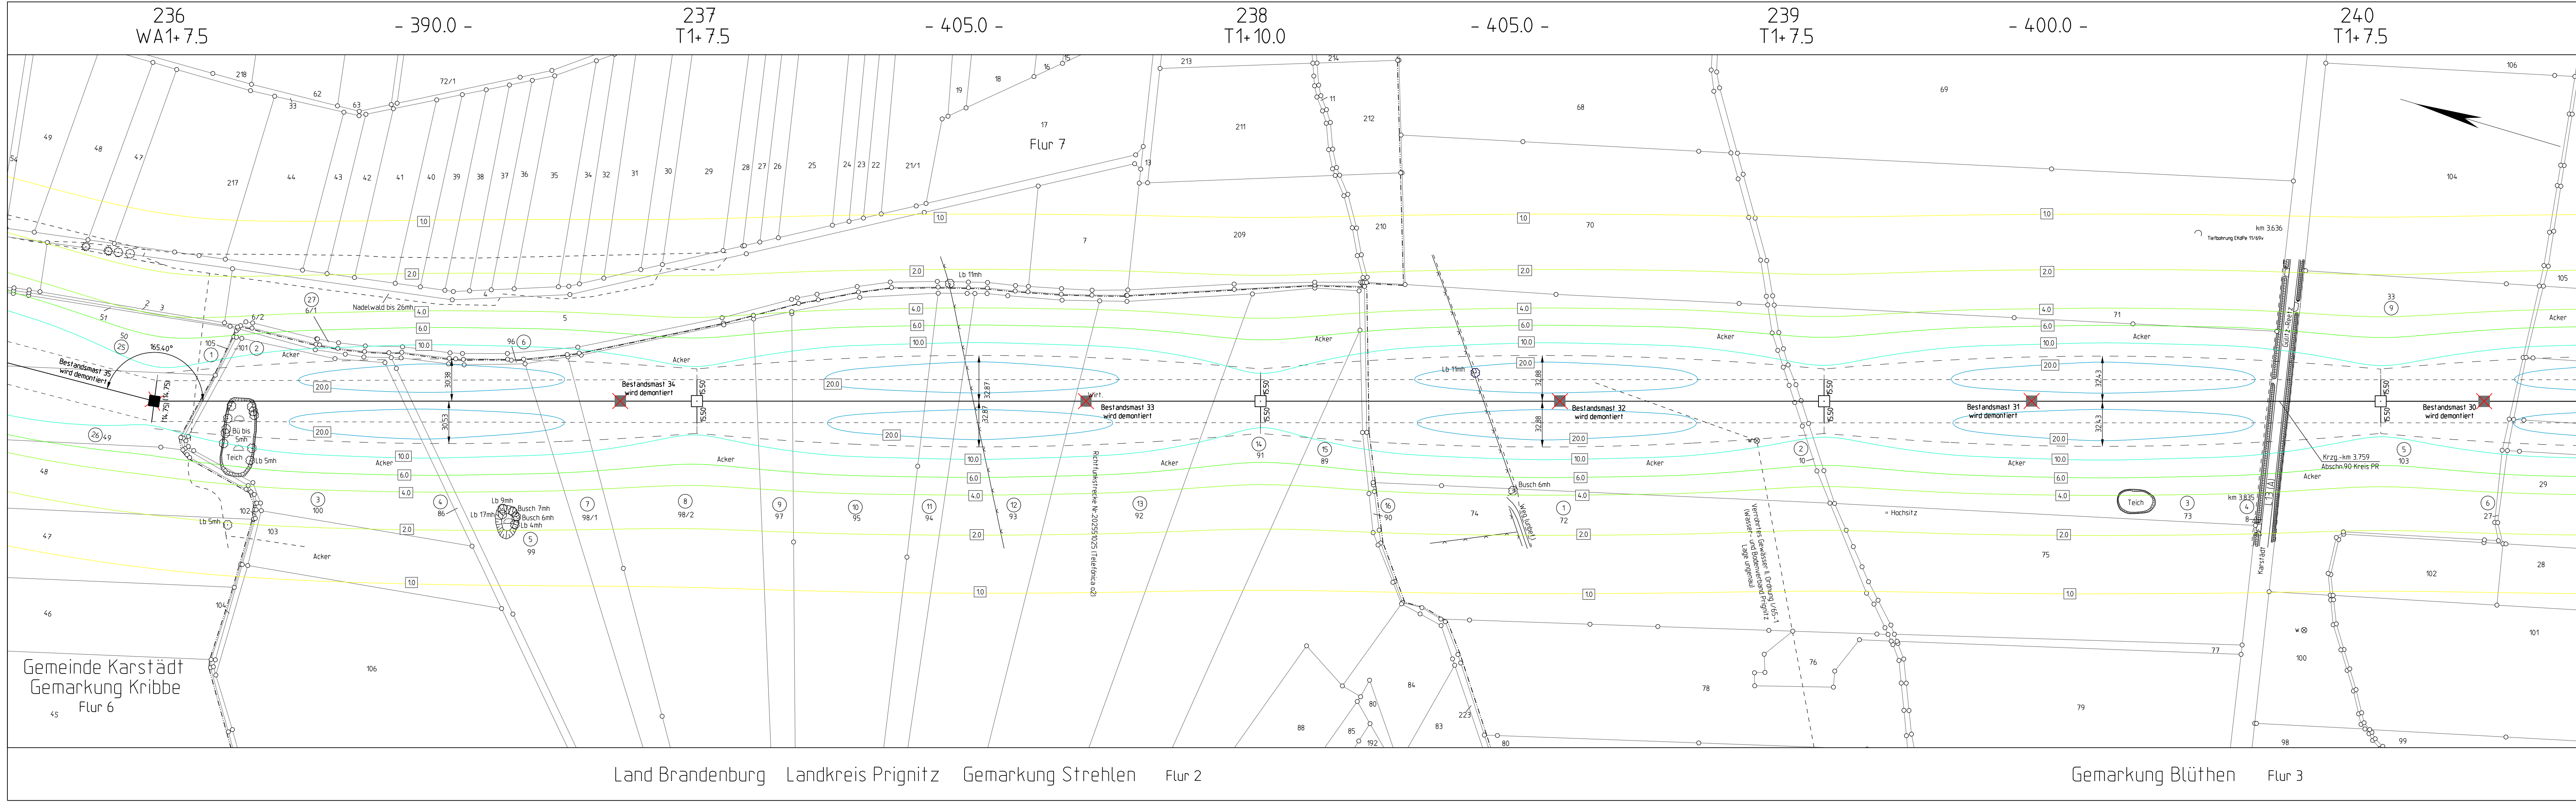

Planfeststellungsverfahren

Netzverstärkung Güstrow - Wolmirstedt
380-kV-Ersatzneubau Parchim Süd - Perleberg

Abschnitt: **Brandenburg**

Titel: Lageplan magnetische Flussdichte M 236 - M 240

Unterlage: 12.1.4

Blatt: 6/14

Maßstab: 1:2000

Legende:

Wohnbebauung im Expositionsbereich

Grenzen :

Land

Reg.Bez.

Kreis

Stadt/Gem.

Gemarkung

Flur

Flurstück

Nutzungsartengrenze

LSG / NSG

WSG

Sondergebiete

ISO-Linien magnetisch

17 Ordnungsnr.

Abspannmast

Tragmast

Bestandsmast wird demonst.

Planfeststellung im benachbarten Bundesland

dingliche Sicherung mit Dienstbank

mit Bemaßung bis zum äußeren Seil, Klammermaße = Schutzstreifenbreite

mit Bemaßung bis zum äußeren Seil, Klammermaße = Schutzstreifenbreite

Flurstücksgrenze

Flur

Flurstück

Nutzungsartengrenze

LSG / NSG

WSG

Sondergebiete

Magnetische Flussdichte in µT

0,0 1,0 2,0 4,0 6,0 10,0 20,0 30,0 50,0 80,0 100,0

© GeobasisDE/BRB (2017)

Vorhabensträger: 50Hertz Transmission GmbH
Heidestraße 2
D-10557 Berlin


Bearbeitung:
Waller Weg 66, 38112 Braunschweig

Nr.	Änderung	Datum	Name

aufgestellt: 31.10.2018

i. A. M. Steffen i. A. M. Wildgrube

M. Steffen M. Wildgrube

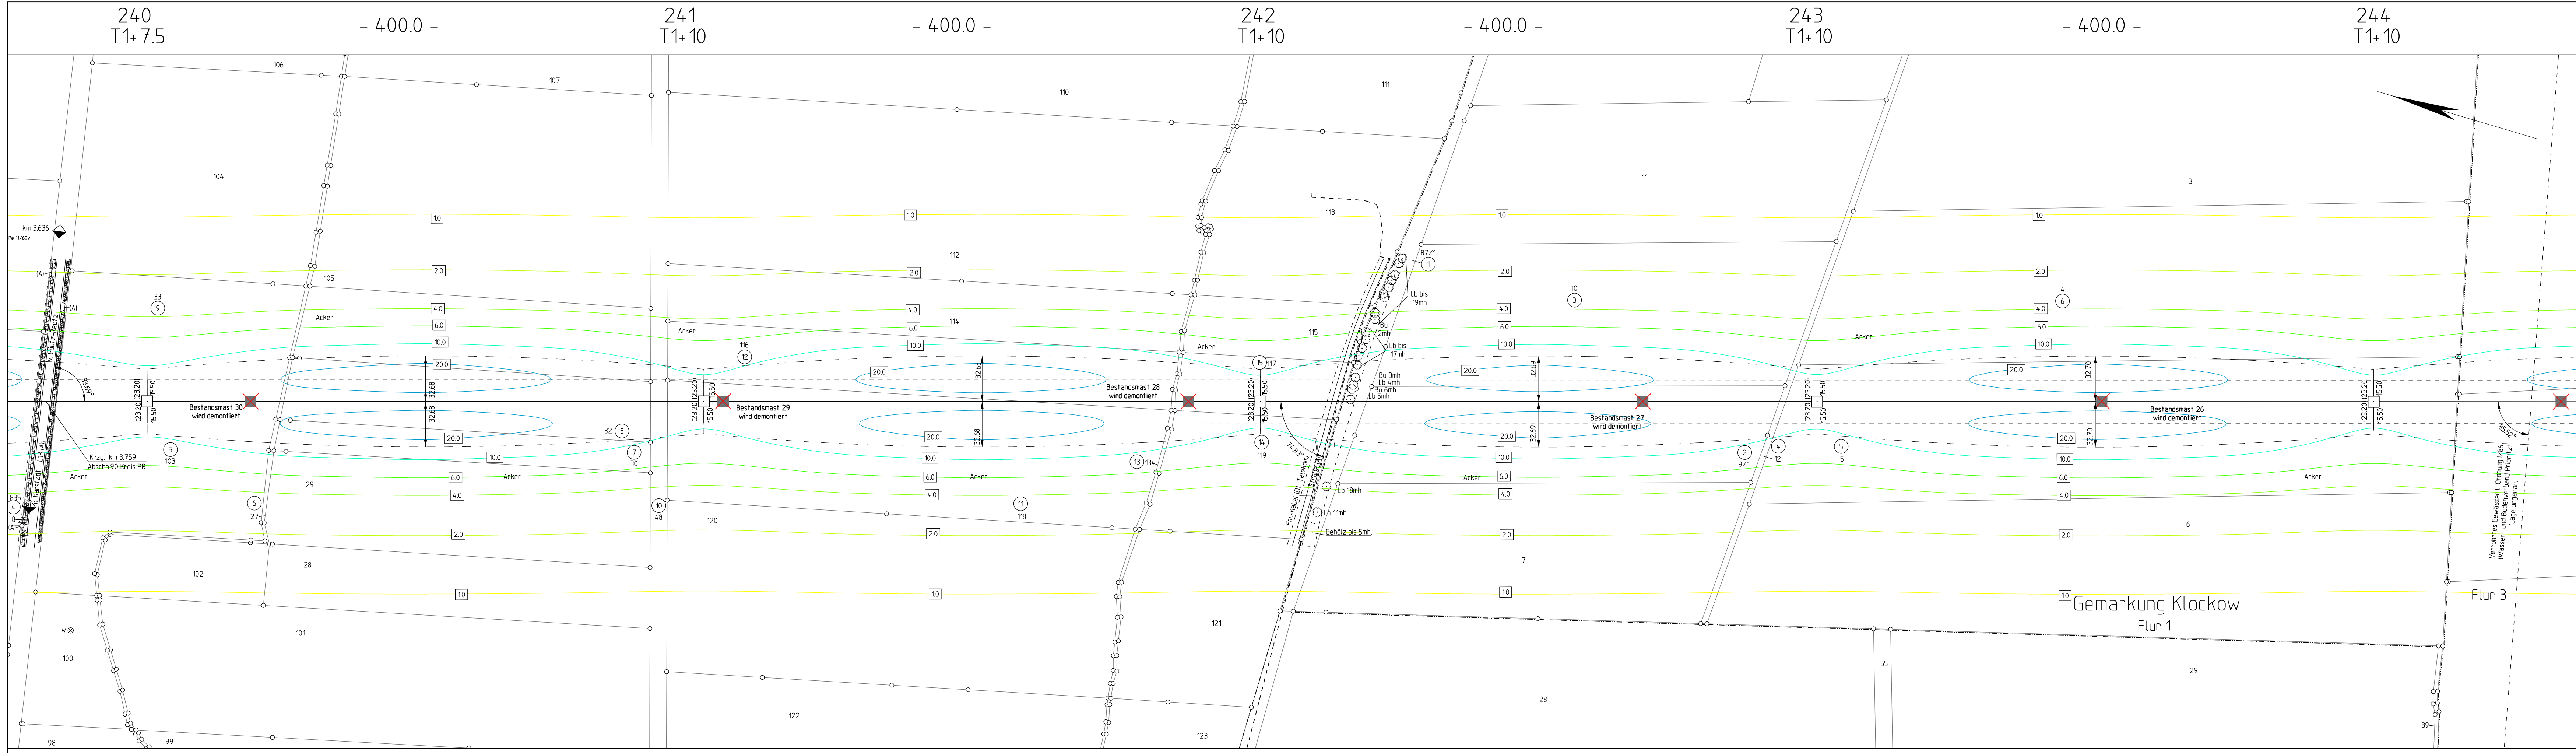

Land Brandenburg Landkreis Prignitz Gemeinde Karstädt Gemarkung Blüten Flur 3 Flur 1

Planfeststellungsverfahren

Netzverstärkung Güstrow - Wolmirstedt
380-kV-Ersatzneubau Parchim Süd - Perleberg

Abschnitt: **Brandenburg**

Titel: **Lageplan magnetische Flussdichte M 240 - M 244**

Unterlage: 12.1.4 Blatt: 7/14 Maßstab: 1:2000

Legende:

Wohnbebauung im Expositionsbereich:

Grenzen:

Land:
Reg. Bez.:
Kreis:
Stadt/Gem.:
Gemarkung:
Flur:
Flurstück:
Nutzungsartengrenze:
LSG / NSG:
WSG:
Sondergebiete:

ISO-Linien magnetisch:

Ordnungsnummer:

dingliche Sicherung mit Dienstbarkeit:

Abspannmast: mit Bemalung bis zum äußeren Stk. Klammermaße = Schutzstreifenbreite

Tragmast: mit Bemalung bis zum äußeren Stk. Klammermaße = Schutzstreifenbreite

Bestandsmast wird demontiert:

Planfeststellung im benachbarten Bundesland:

Magnetische Flussdichte in µT:

© GeobasisDE/BRB (2017)

Vorhabensträger: 50Hertz Transmission GmbH
Heidestraße 2
D-10557 Berlin


Bearbeitung:
Waller Weg 66, 38112 Braunschweig

Nr.	Änderung	Datum	Name

aufgestellt: 31.10.2018

A. M. Steffen *M. Wildgrube*

M. Steffen M. Wildgrube

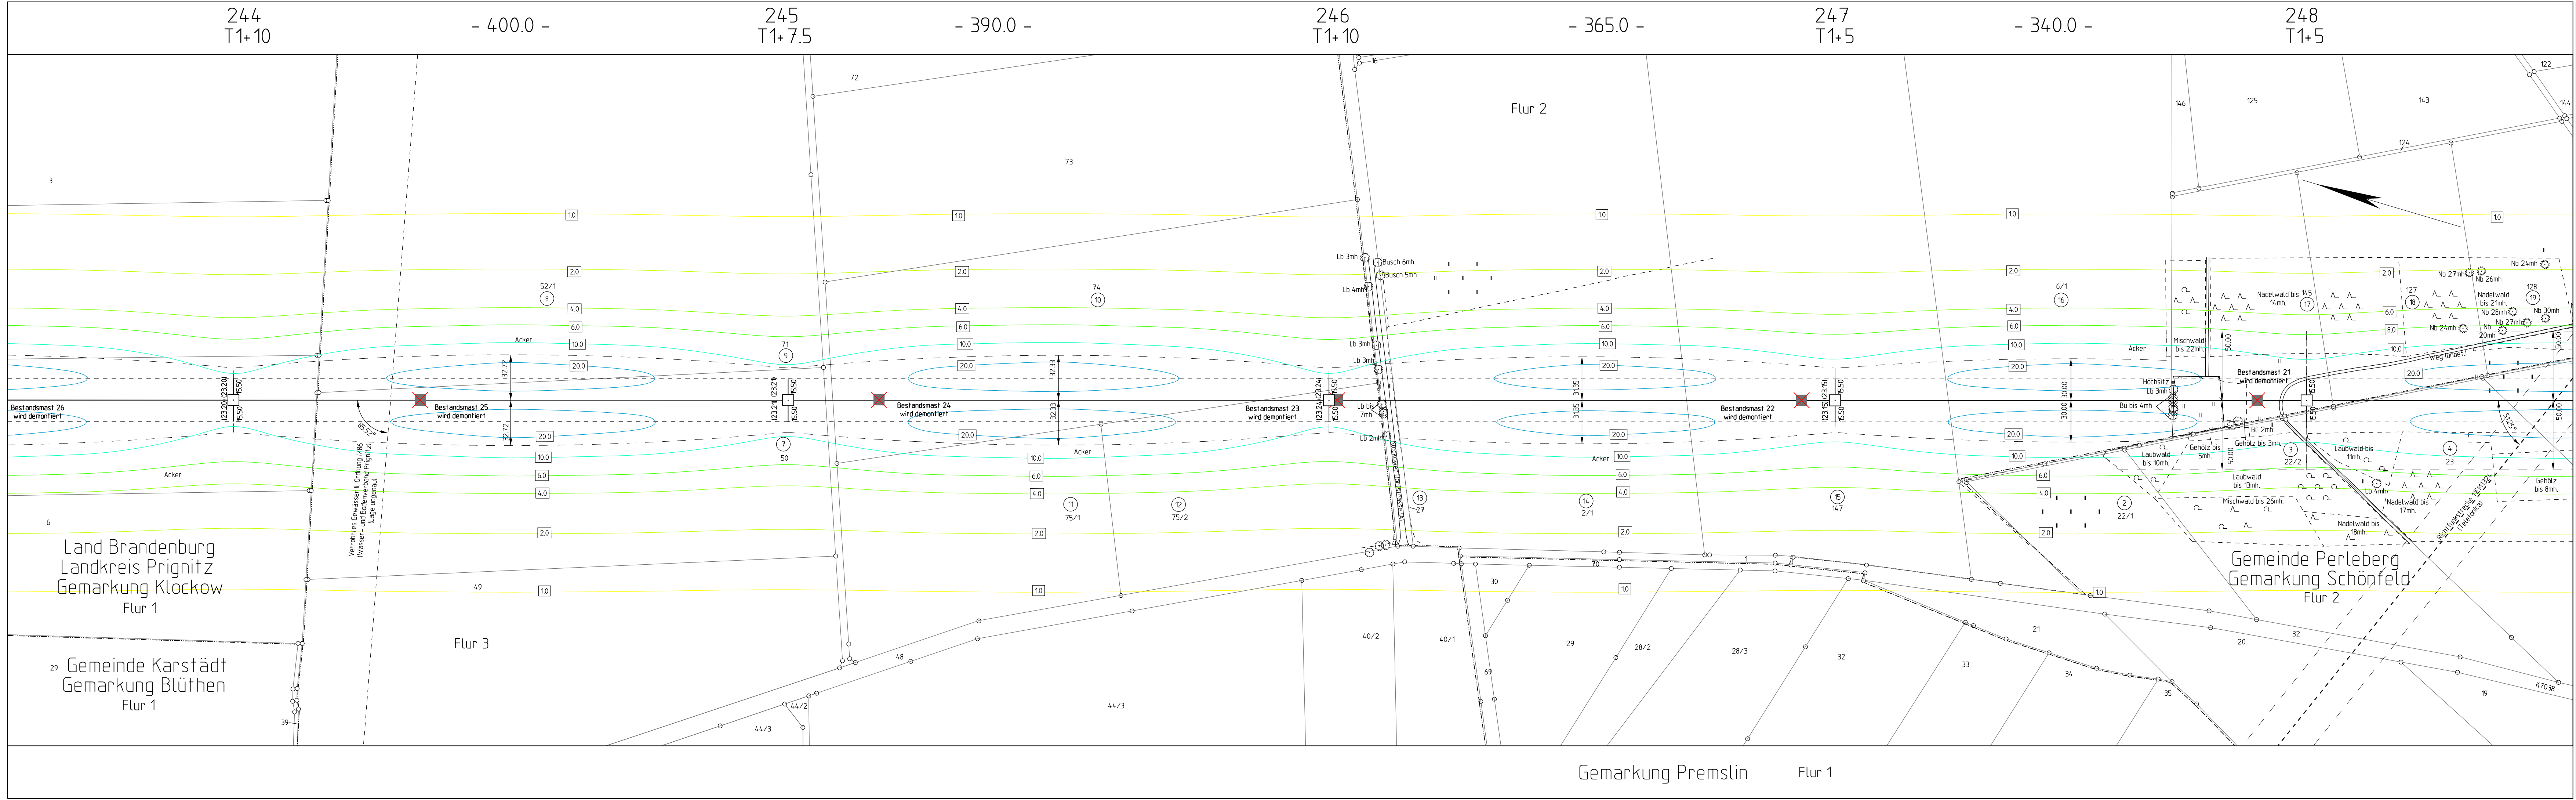

Planfeststellungsverfahren

Netzverstärkung Güstrow - Wolmirstedt
380-kV-Ersatzneubau Parchim Süd - Perleberg

Abschnitt: **Brandenburg**

Titel: **Lageplan magnetische Flussdichte M 244 - M 248**

Unterlage: 12.1.4 Blatt: 8/14 Maßstab: 1:2000

Legende:

Wohnbebauung im Expositionsbereich

Grenzen :

Land

Reg.Bez.

Kreis

Stadt/Gem.

Gemarkung

Flur

Flurstück

Nutzungsartengrenze

LSG / NSG

WSG

Sondergebiete

ISO-Linien magnetisch

17 Ordnungsnr. dingliche Sicherung mit Dienstbarkeit

■ Abgrenzung mit Bemaßung bis zum äußeren Setz. Krummermaße = Schutzstreifenbreite

□ Tragsystem mit Bemaßung bis zum äußeren Setz. Krummermaße = Schutzstreifenbreite

✗ Bestandsmast wird demontiert

▨ Planfeststellung im benachbarten Bundesland

Flurstücksgrenze

Flurstücksnummer

Leitungsschleife

alle Leitungsschleifen (wird demontiert)

Magnetische Flussdichte in µT

© GeobasisDE/BRB (2017)

Vorhabensträger: 50Hertz Transmission GmbH
Heidestraße 2
D-10557 Berlin


Bearbeitung:
Waller Weg 66, 38112 Braunschweig

Nr.	Änderung	Datum	Name

aufgestellt: 31.10.2018

i. A. M. Steffen *M. Wildgrube*

M. Steffen M. Wildgrube

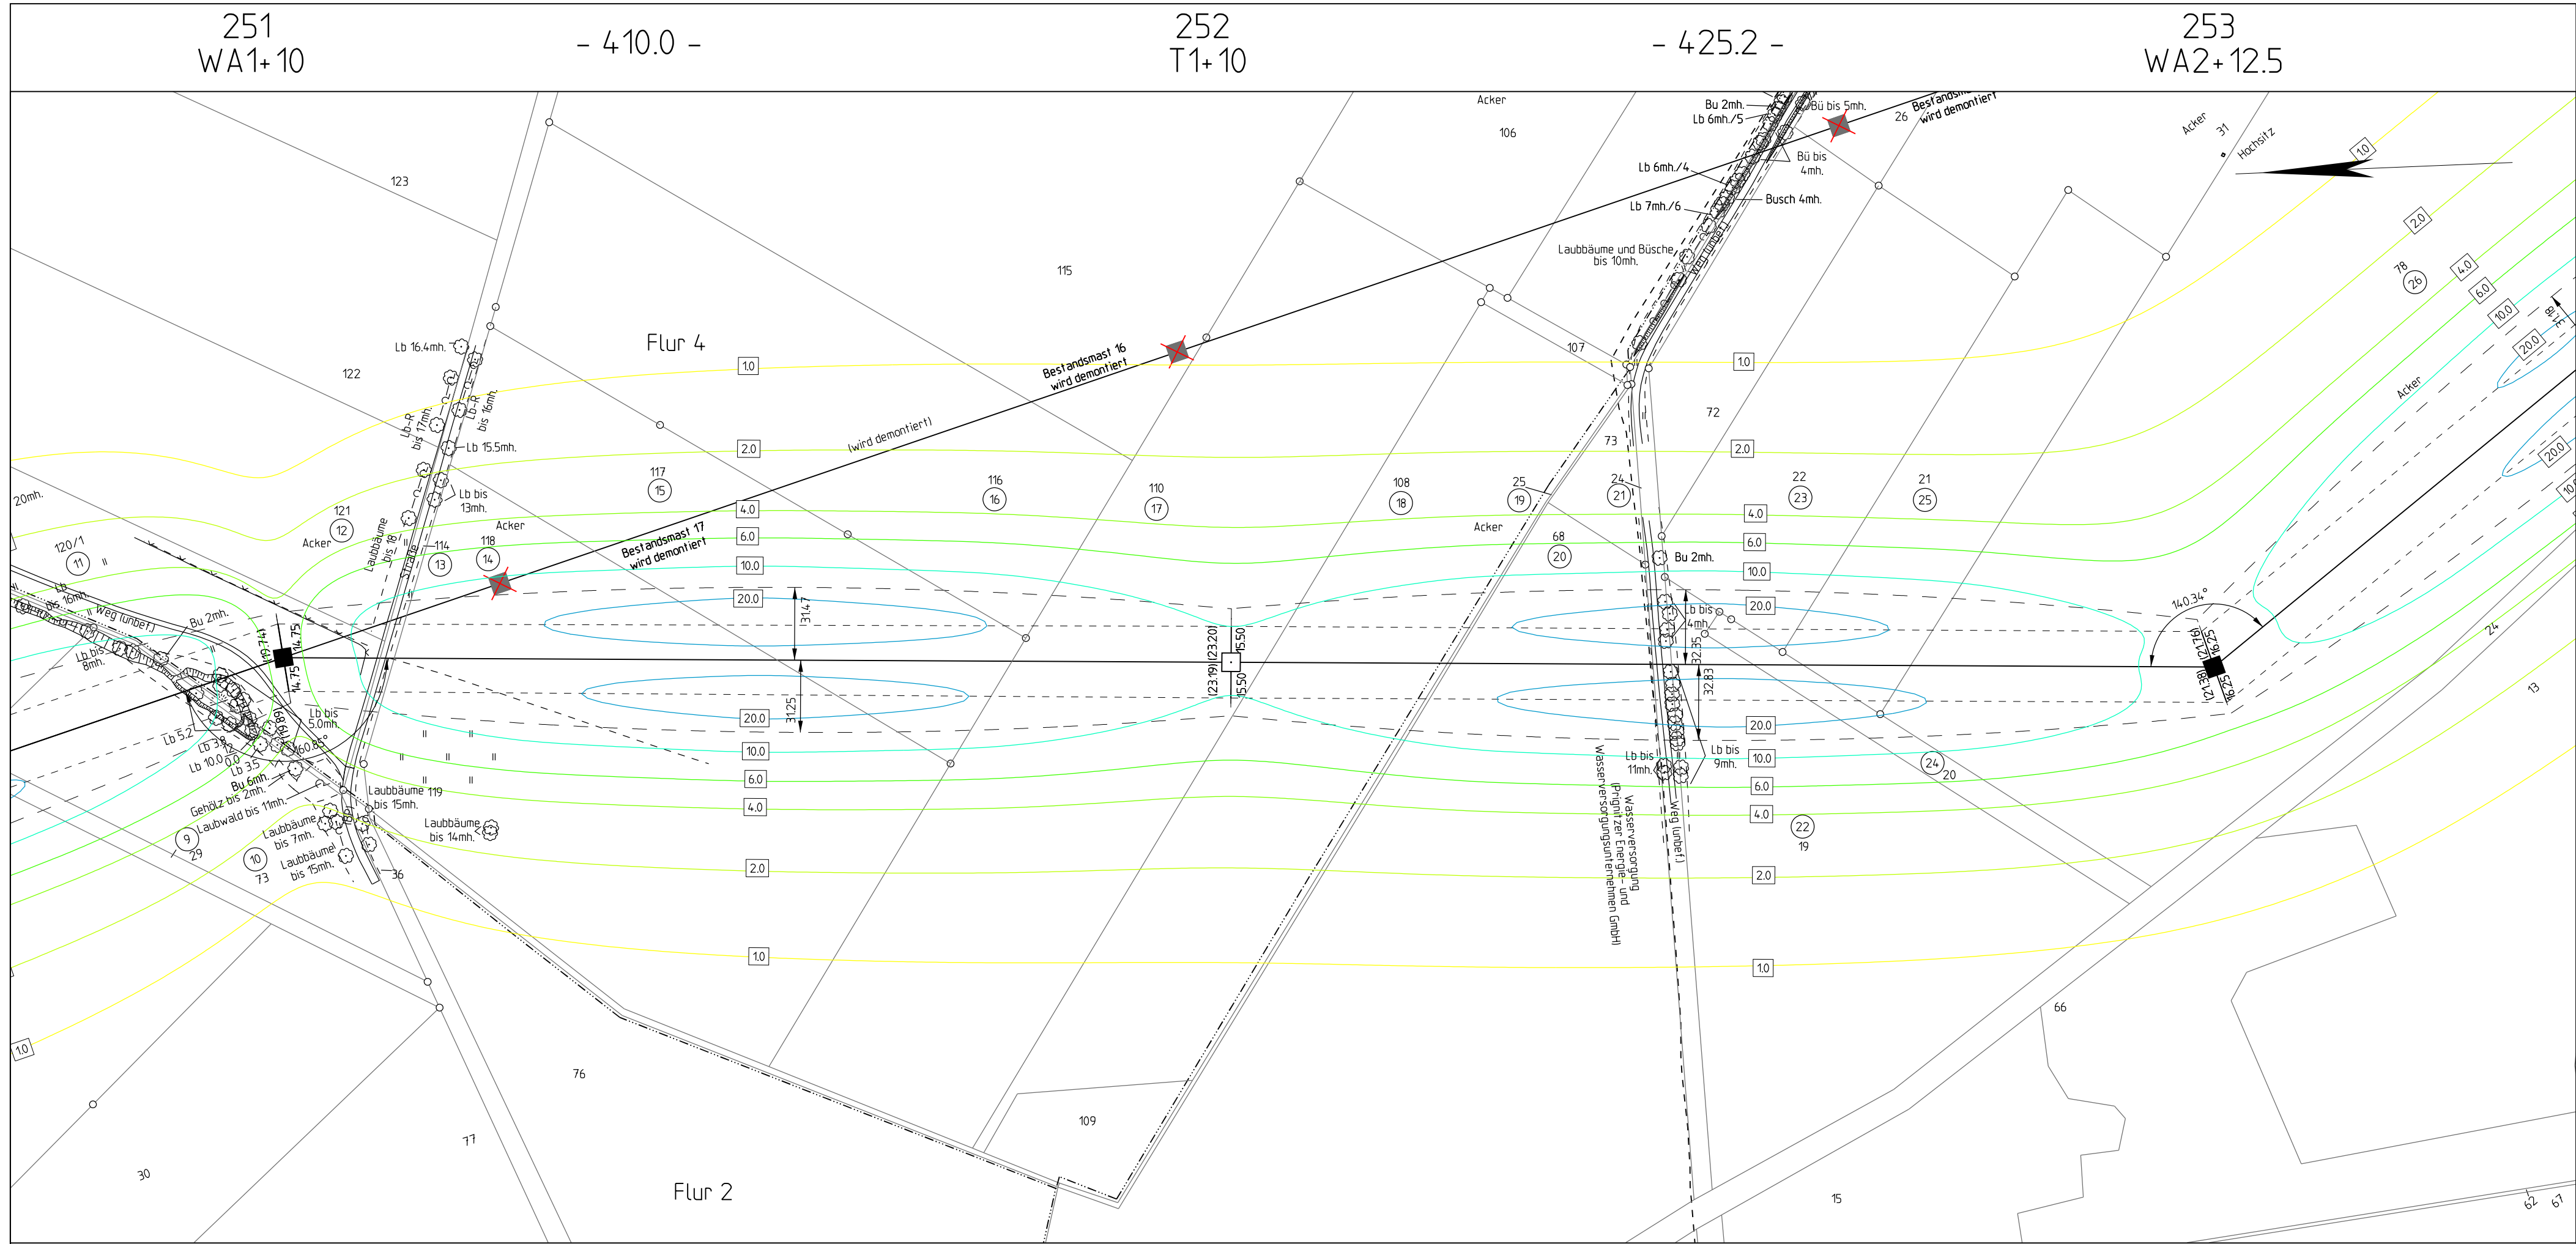

Planfeststellungsverfahren

Netzverstärkung Güstrow - Wolmirstedt
380-kV-Ersatzneubau Parchim Süd - Perleberg

Abschnitt: Brandenburg

Titel: Lageplan magnetische Flussdichte M 251 - M 253

Unterlage: 12.1.4 Blatt: 10/14 Maßstab: 1:2000

Legende:

Wohnbebauung im Expositionsbereich:

Grenzen :

- Land:
- Reg.Bez.:
- Kreis:
- Stadt/Gem.:
- Gemarkung:
- Flur:
- Flurstück:
- Nutzungsartengrenze:
- LSG / NSG:
- WSG:
- Sondergebiete:

ISO-Linien magnetisch:

Magnetische Flussdichte in µT: 0.0, 1.0, 2.0, 4.0, 6.0, 10.0, 20.0, 30.0, 50.0, 80.0, 100.0

© GeobasisDE/BRB (2017)


Vorhabensträger: 50Hertz Transmission GmbH
Heidestraße 2
D-10557 Berlin

Bearbeitung:
Waller Weg 66, 38112 Braunschweig

Nr.	Änderung	Datum	Name

aufgestellt: 31.10.2018

M. Steffen *M. Wildgrube*

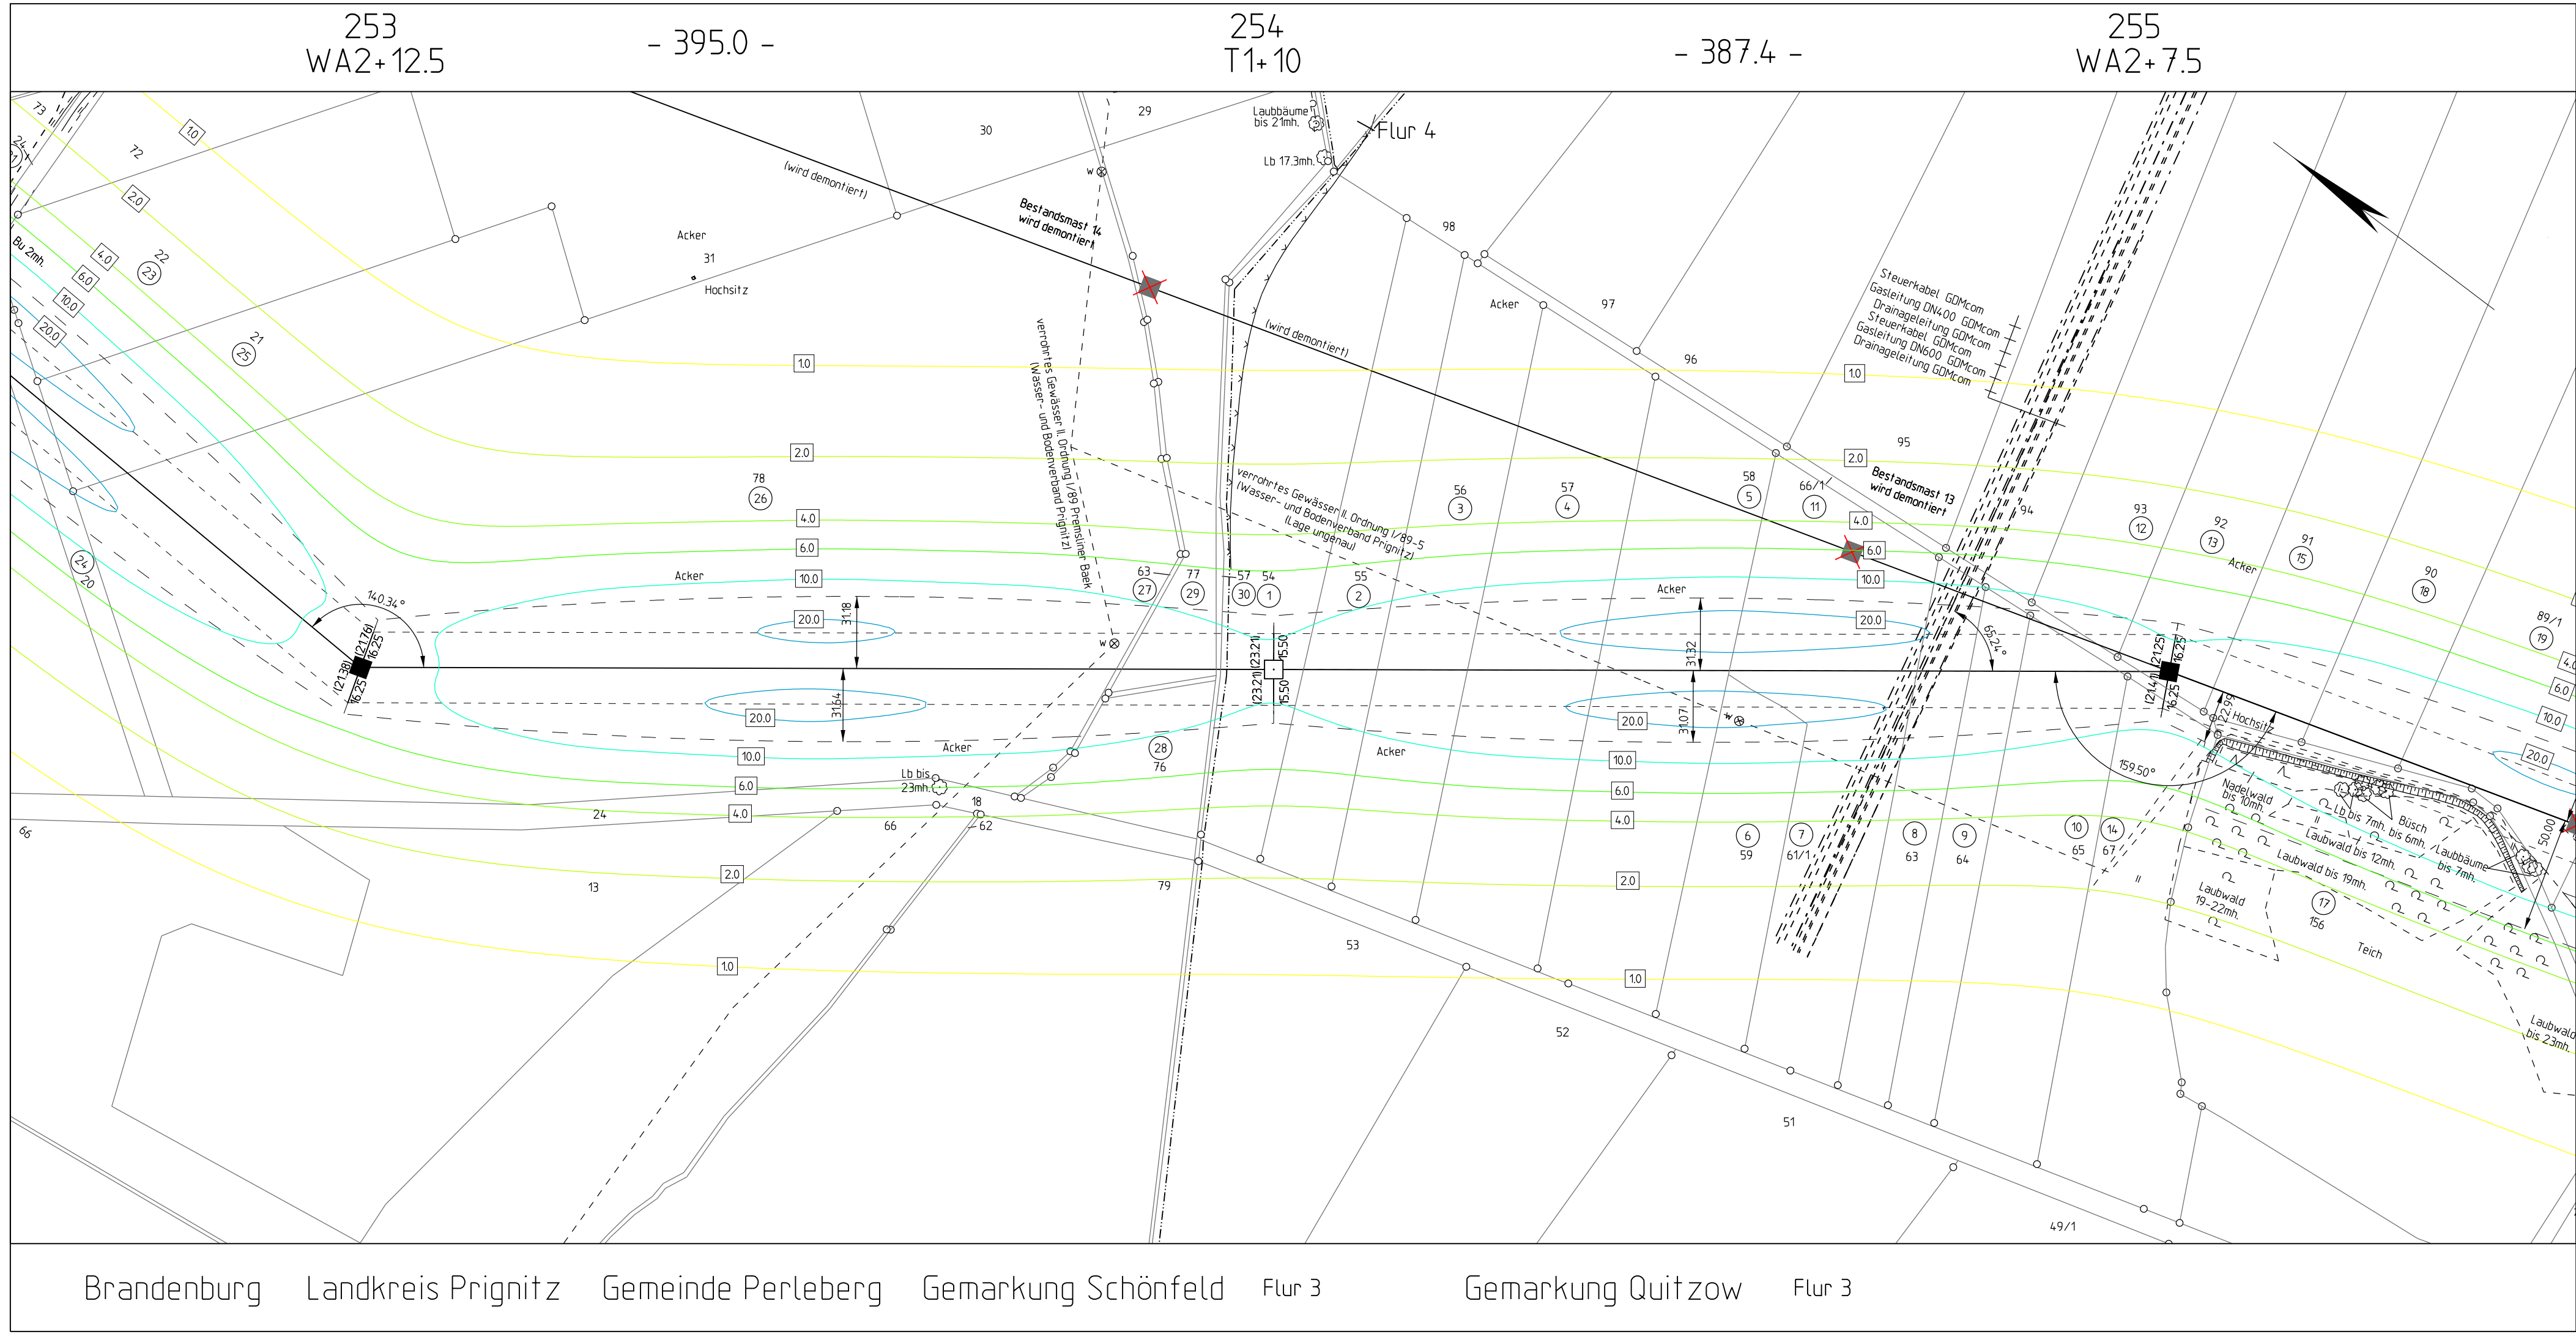

Planfeststellungsverfahren
Netzverstärkung Güstrow - Wolmirstedt
380-kV-Ersatzneubau Parchim Süd - Perleberg

Abschnitt: Brandenburg

Titel: Lageplan magnetische Flusssdichte M 253 - M 255

Unterlage: 12.1.4

Blatt: 11/14

Maßstab: 1:2000

Legende:

Wohnbebauung im Expositionsbereich

Land

Reg.Bez.

Kreis

Stadt/Gem.

Gemarkung

Flur

Flurstück

Nutzungsartengrenze

LSG / NSG

WSG

Sondergebiete

ISO-Linien magnetisch

17

Ordnungsnummer

dingliche Sicherung mit Dienstbarkeit

Abspannmast mit Bemessung bis zum äußeren Seit. Klammermaße = Schutzstreifenbreite

Tragmast mit Bemessung bis zum äußeren Seit. Klammermaße = Schutzstreifenbreite

Bestandsmast wird demontiert

Planfeststellung im benachbarten Bundesland

Maststandort ruhendes äußeres Seil Länge von Mast bis Mast Schutzstreifen

Flurstücksgrenze

Flurstücksnummer

alte Leitungssache (wird demontiert)

0 50 100 150 200

Magnetische Flusssdichte in µT

0.0 1.0 2.0 4.0 6.0 10.0 20.0 30.0 50.0 80.0 100.0

© GeobasisDE/BRB (2017)

Vorhabensträger: 50Hertz Transmission GmbH
Heidestraße 2
D-10557 Berlin

Bearbeitung: SPIE
Waller Weg 66, 38112 Braunschweig


Nr.	Änderung	Datum	Name

aufgestellt: 31.10.2018

M. Steffen

M. Wildgrube

BrandenburgLandkreis PrignitzGemeinde PerlebergGemarkung SchönfeldFlur 3Gemarkung QuitzowFlur 3

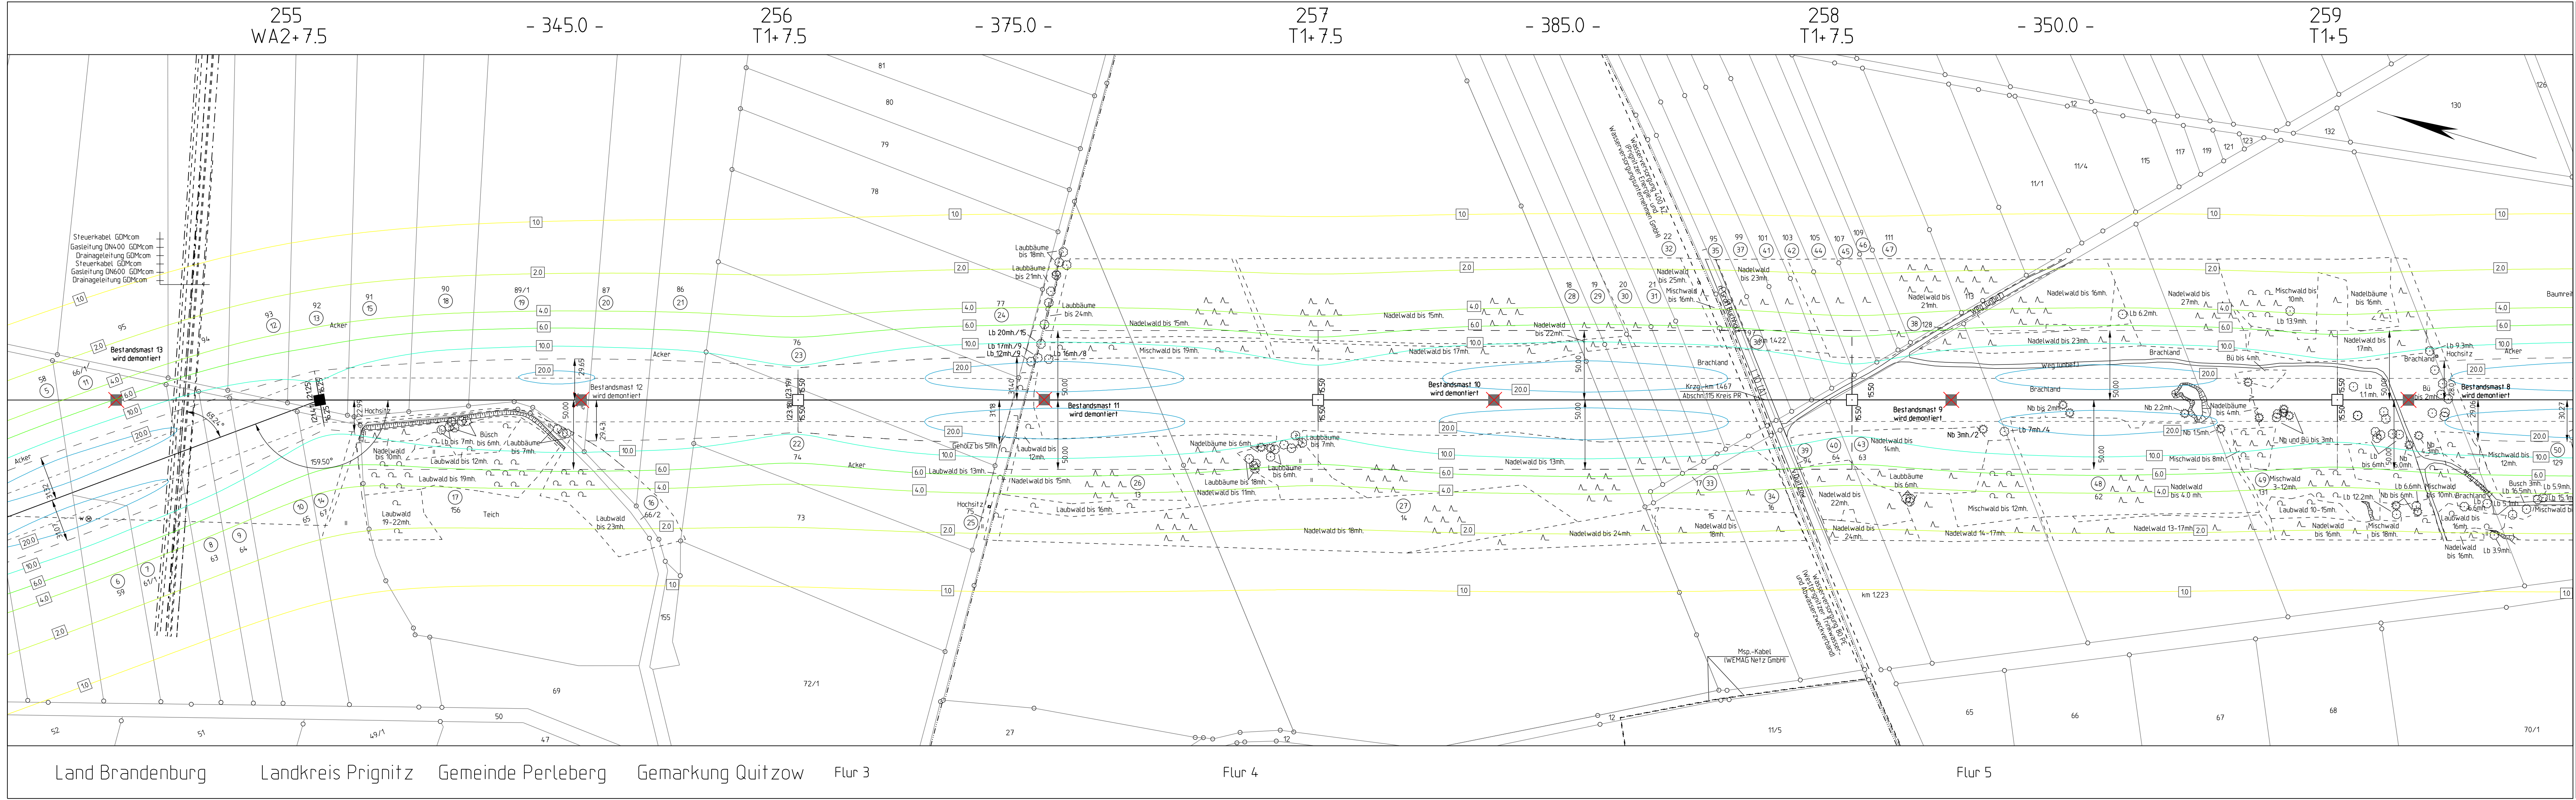

Planfeststellungsverfahren
Netzverstärkung Güstrow - Wolmirstedt
380-kV-Ersatzneubau Parchim Süd - Perleberg

Abschnitt: Brandenburg

Titel: Lageplan magnetische Flussdichte M 255 - M 259

Unterlage: 12.1.4

Blatt: 12/14

Maßstab: 1:2000

Legende:

Wohnbebauung im Expositionsbereich

Grenzen :

Land

Reg.Bez.

Kreis

Stadt/Gem.

Gemarkung

Flur

Flurstück

Nutzungsartengrenze

LSG / NSG

WSG

Sondergebiete

ISO-Linien magnetisch

17

Ordnungsnummer

dingliche Sicherung mit Dienstbank

■

Abspannmast

mit Bemalung bis zum äußeren Sek. Klemmenmaße + Schutzstreifenbreite

□

Tragmast

mit Bemalung bis zum äußeren Sek. Klemmenmaße + Schutzstreifenbreite

✖

Bestandsmast wird demontiert

▨

Planfeststellung im benachbarten Bundesland

Flurstücksgrenze

Flurstücknummer

alle Leitungsachsen (wird demontiert)

Magnetische Flussdichte in µT

0.0

10

20

40

60

100

200

300

500

800

1000

© GeobasisDE/BRB (2017)

Vorhabensträger: 50Hertz Transmission GmbH
Heidestraße 2
D-10557 Berlin

Bearbeitung: SPIE
Waller Weg 66, 38112 Braunschweig

Nr.	Änderung	Datum	Name

aufgestellt: 31.10.2018

i. A. M. Steffen

M. Steffen

M. Wildgrube

Land Brandenburg

Landkreis Prignitz


Gemeinde Perleberg

Gemarkung Quitzow

Flur 3

Flur 4

Flur 5

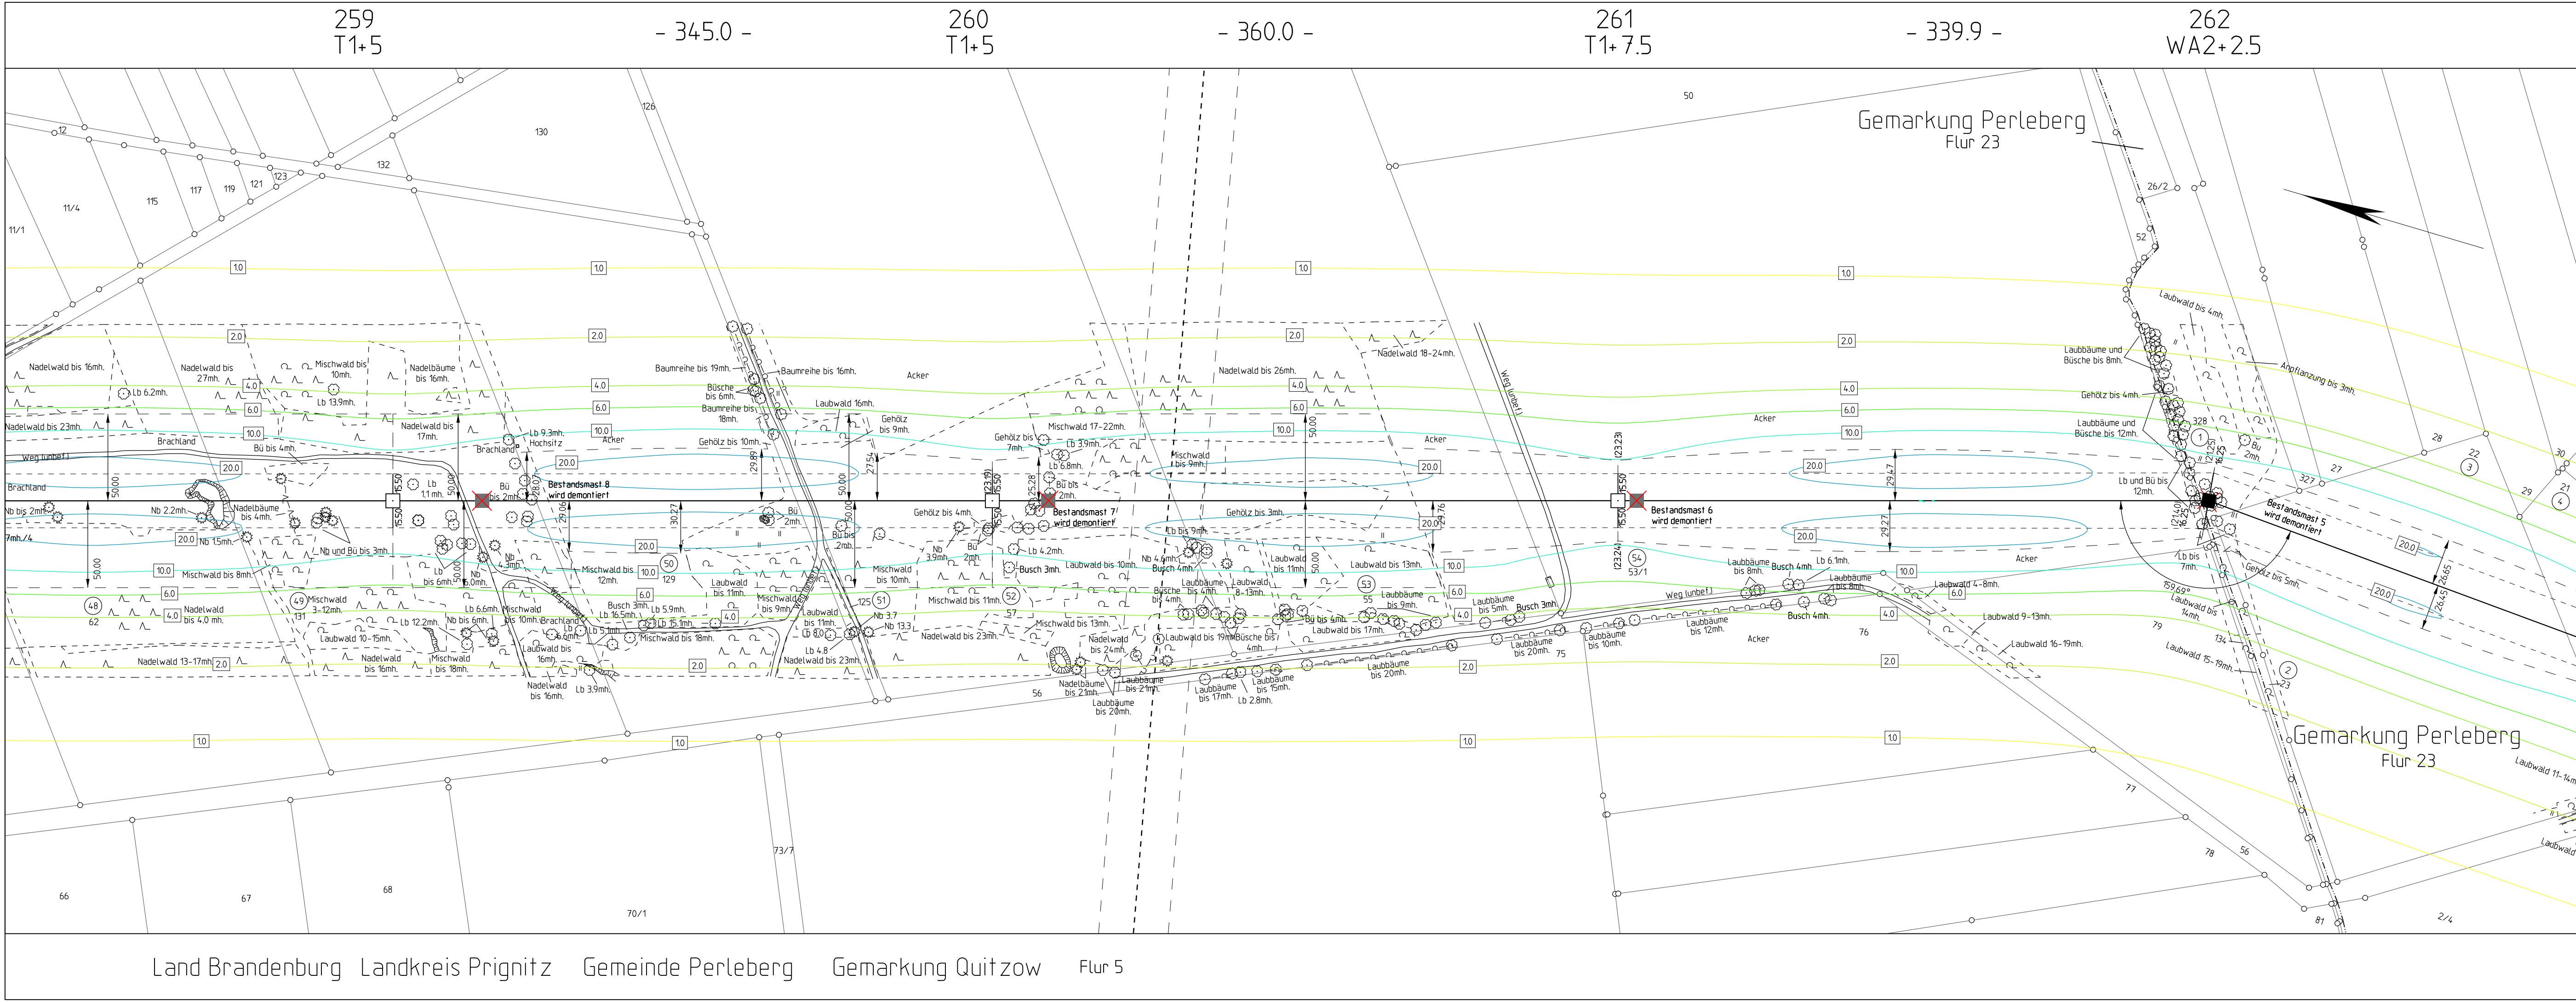

Planfeststellungsverfahren

Netzverstärkung Güstrow - Wolmirstedt
380-kV-Ersatzneubau Parchim Süd - Perleberg

Abschnitt: Brandenburg

Titel: Lageplan magnetische Flussdichte M 259 - M 262

Unterlage: 12.1.4

Blatt: 13/14

Maßstab: 1:2000

Legende:

Wohnbebauung im Expositionsbereich

Grenzen:

- Land
- Reg./Bez.
- Kreis
- Stadt/Gem.
- Gemarkung
- Flur
- Flurstück
- Nutzungsartengrenze
- LSG / NSG
- WSG
- Sondergebiete

ISO-Linien magnetisch

Ordnungsnummer

dingliche Sicherung mit Dienstbarkeit

Abspannmast mit Beraufung bis zum äußeren Stütz-Klammermaße = Schutzstreifenbreite

Tragmast mit Beraufung bis zum äußeren Stütz-Klammermaße = Schutzstreifenbreite

Bestandsmast wird demontiert

Planfeststellung im benachbarten Bundesland

Magnetische Flussdichte in µT

0.0 1.0 2.0 4.0 6.0 10.0 20.0 30.0 50.0 80.0 100.0

© GeobasisDE/BRB (2017)

Vorhabensträger: 50Hertz Transmission GmbH
Heidestraße 2
D-10557 Berlin

Bearbeitung: SPIE
Waller Weg 66, 38112 Braunschweig


Nr.	Änderung	Datum	Name

aufgestellt: 31.10.2018

i. A. M. Steffen

M. Steffen

M. Wildgrube

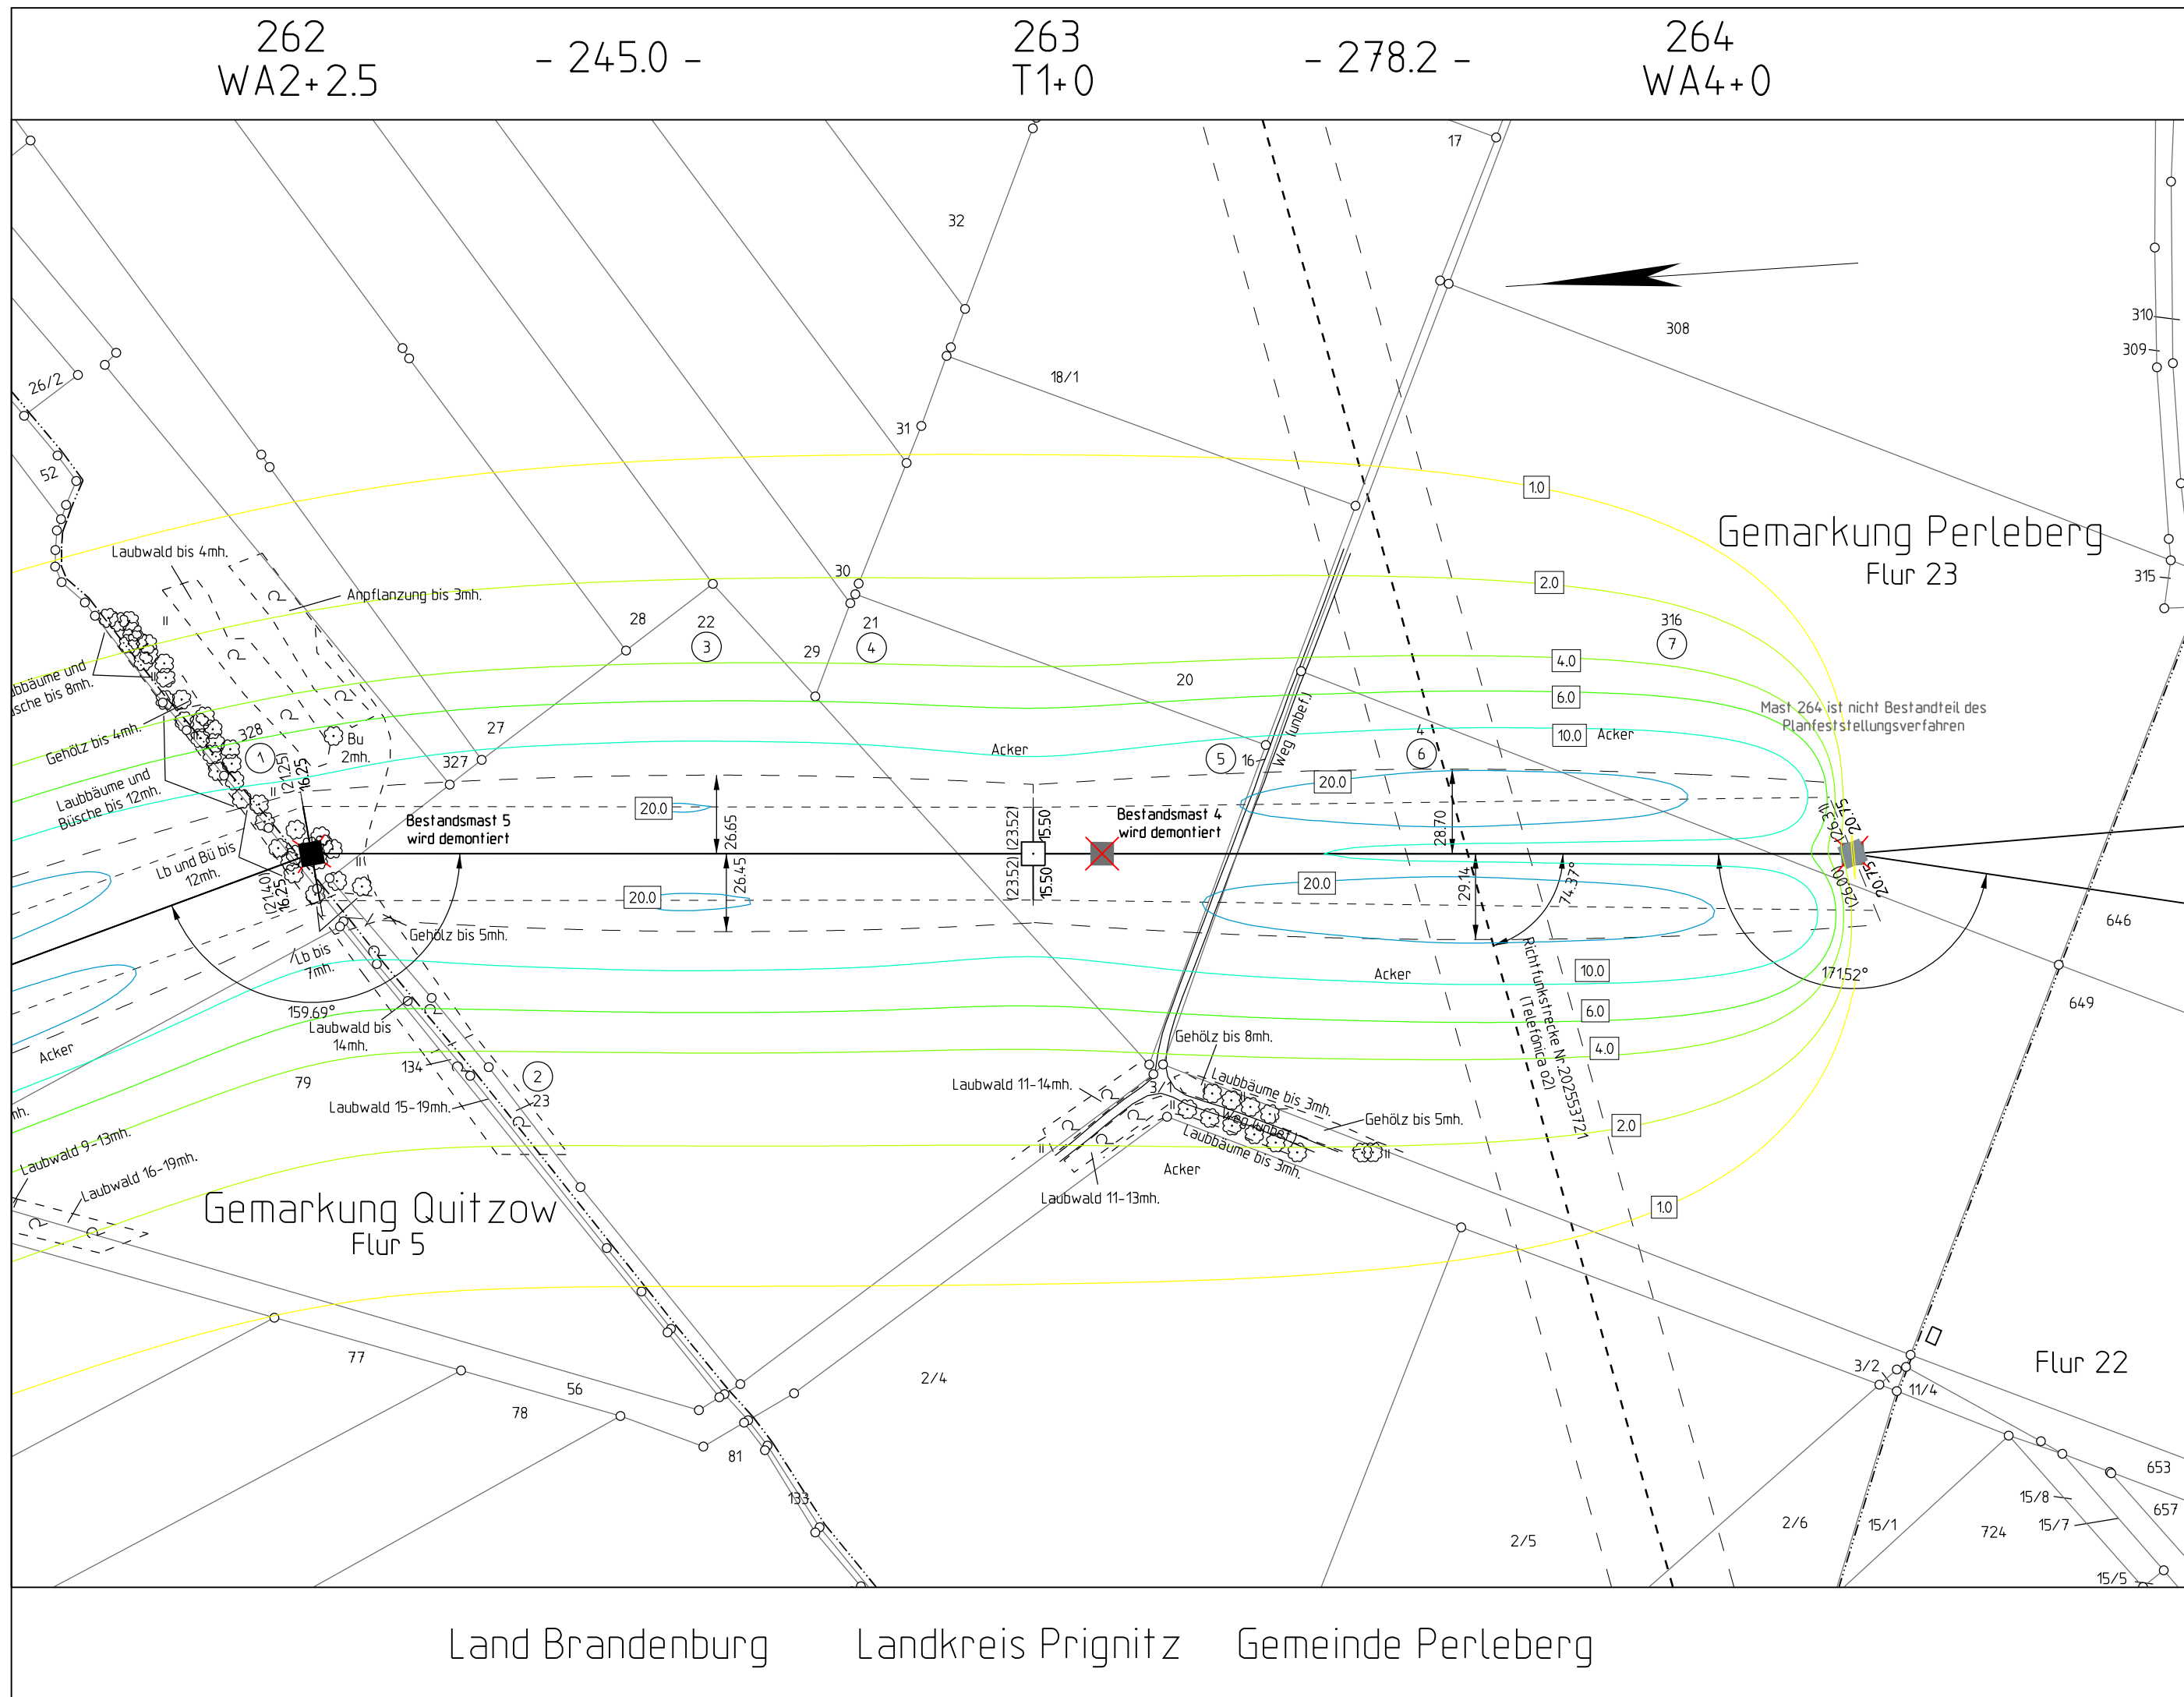

Planfeststellungsverfahren
Netzverstärkung Güstrow - Wolmirstedt
380-kV-Ersatzneubau Parchim Süd - Perleberg



Abschnitt: Brandenburg

Titel: Lageplan magnetische Flussdichte M 262 - M 264

Unterlage: 12.1.4

Blatt: 14/14

Maßstab: 1:2000

Legende:

Wohnbebauung im
Expositionsbereich



Grenzen :

- Land
- Reg.Bez.
- Kreis
- Stadt/Gem.
- Gemarkung
- Flur
- Flurstück
- Nutzungsartengrenze
- LSG / NSG
- WSG
- Sondergebiete

ISO-Linien magnetisch

17 Ordnungsnummer

dingliche Sicherung mit Dienstbarkeit

■ Abspannmast


mit Bemaßung bis zum äußeren Seil, Klammermaße = Schutzstreifenbreite

□ Tragsmast


mit Bemaßung bis zum äußeren Seil, Klammermaße = Schutzstreifenbreite

✖ Bestandsmast wird demontiert

▨ Planfeststellung im benachbarten Bundesland

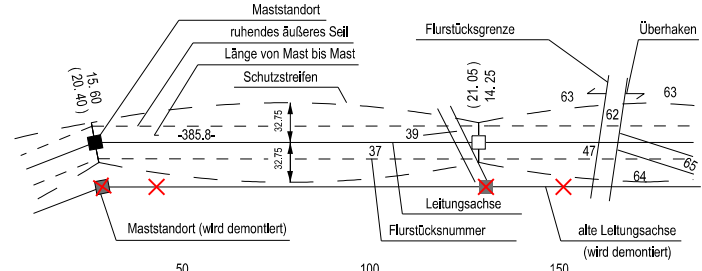

Magnetische Flussdichte in μT

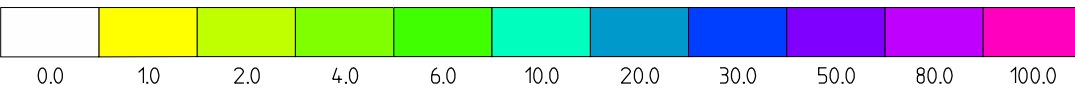

© GeobasisDE/BRB (2017)

Vorhabensträger: 50Hertz Transmission GmbH
Heidestraße 2
D-10557 Berlin

Bearbeitung:



Waller Weg 66, 38112 Braunschweig

Nr.	Änderung	Datum	Name

aufgestellt: 31.10.2018

i. A. M. Steffen i. A. Wildgrube

M. Steffen

M. Wildgrube