




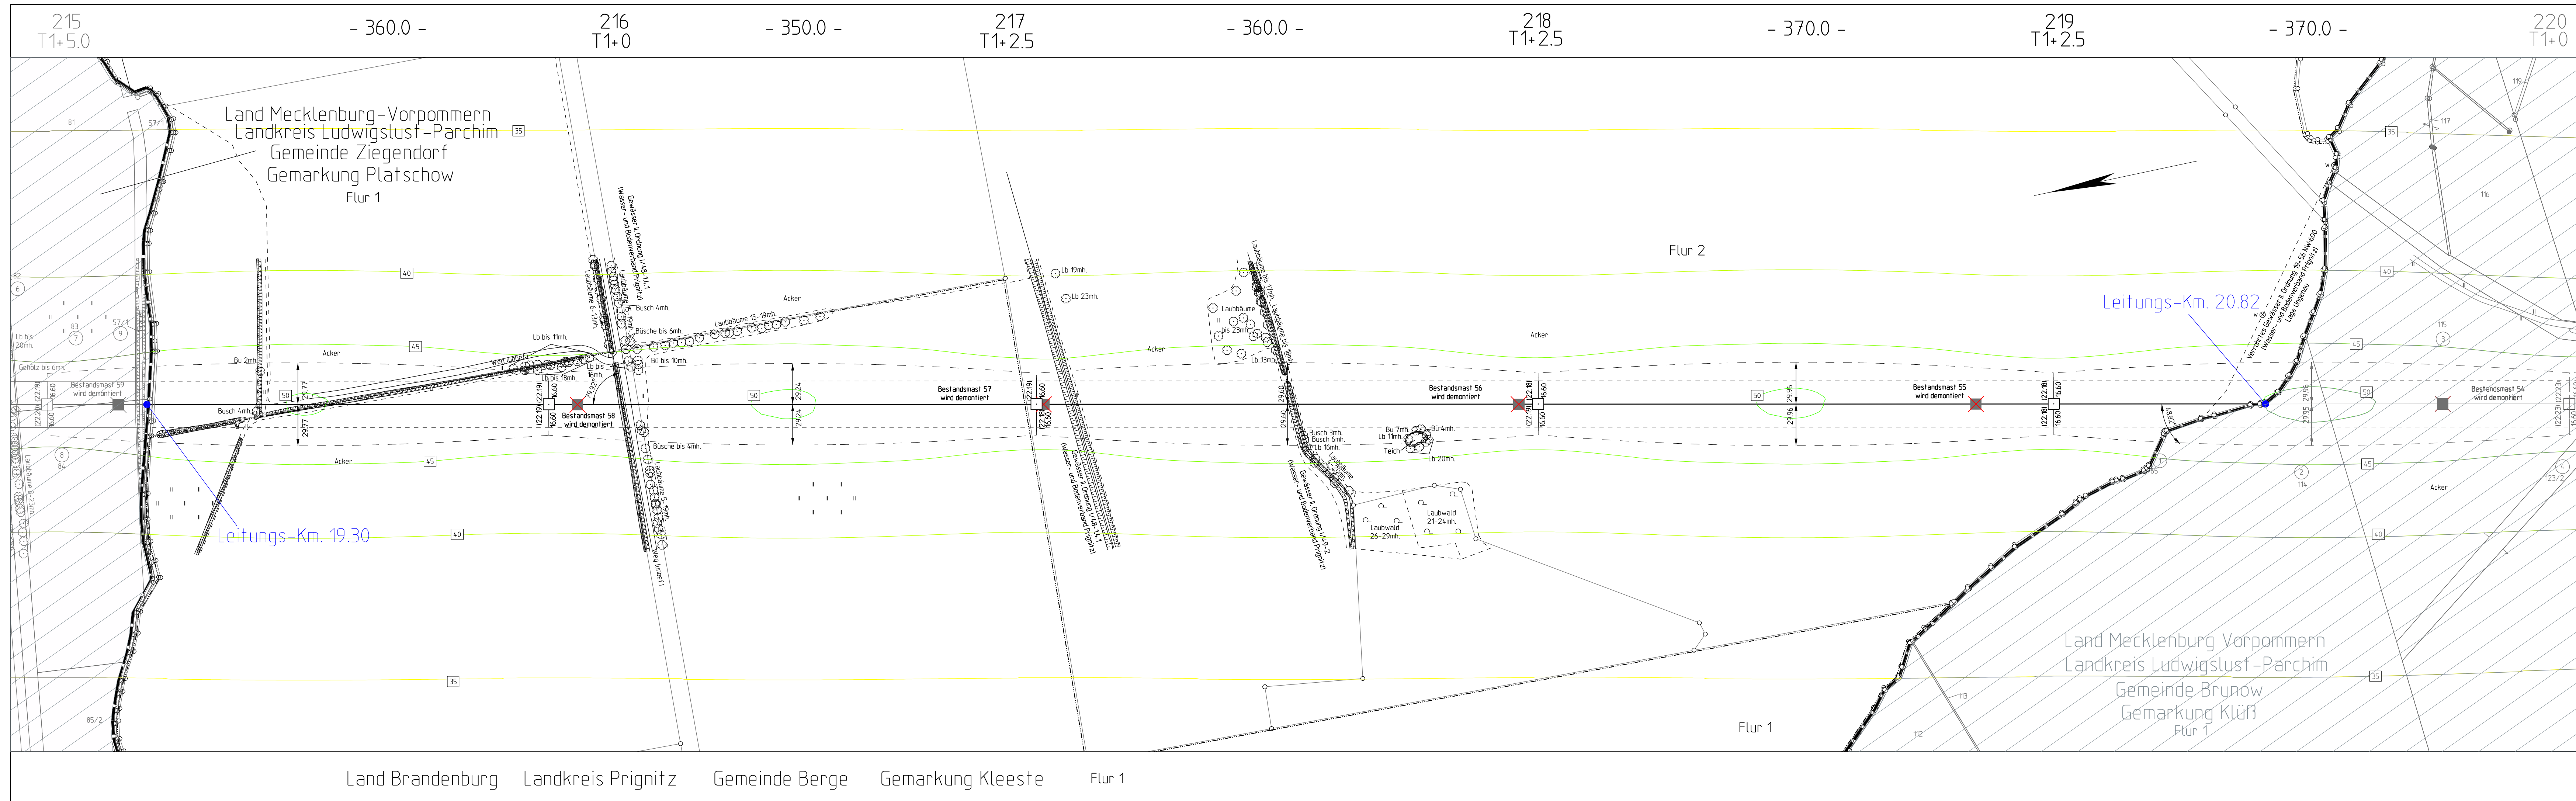

Planfeststellungsverfahren			
Netzverstärkung Güstrow - Wolmirstedt 380-kV-Ersatzneubau Parchim Süd - Perleberg			
Abschnitt: Brandenburg			
Titel: Lageplan Schallpegel M 215 - M 220			
Unterlage: 12.2.2	Blatt: 1/14	Maßstab: 1:2000	
Legende:			
Wohnbebauung im Expositionsbereich			
Grenzen :			
Land	— — — — —		
Reg.Bez.	- • - • - • -		
Kreis			
Stadt/Gem.	- · - · - · -		
Gemarkung	: : : : :		
Flur	/ / / / /		
Flurstück			
Nutzungsartengrenze	-- -- -- --		
LSG / NSG	-·-·-·-		
WSG	•••••		
Sondergebiete	(empty)		
Geräusche/Schall in dB(A)			
© GeobasisDE/BRB (2017)			
Vorhabensträger: 50Hertz Transmission GmbH Heidestraße 2 D-10557 Berlin	Bearbeitung: spie Waller Weg 66, 38112 Braunschweig		
Nr.	Änderung	Datum	Name
aufgestellt: 31.10.2018			
		M. Steffen	M. Wildgrube

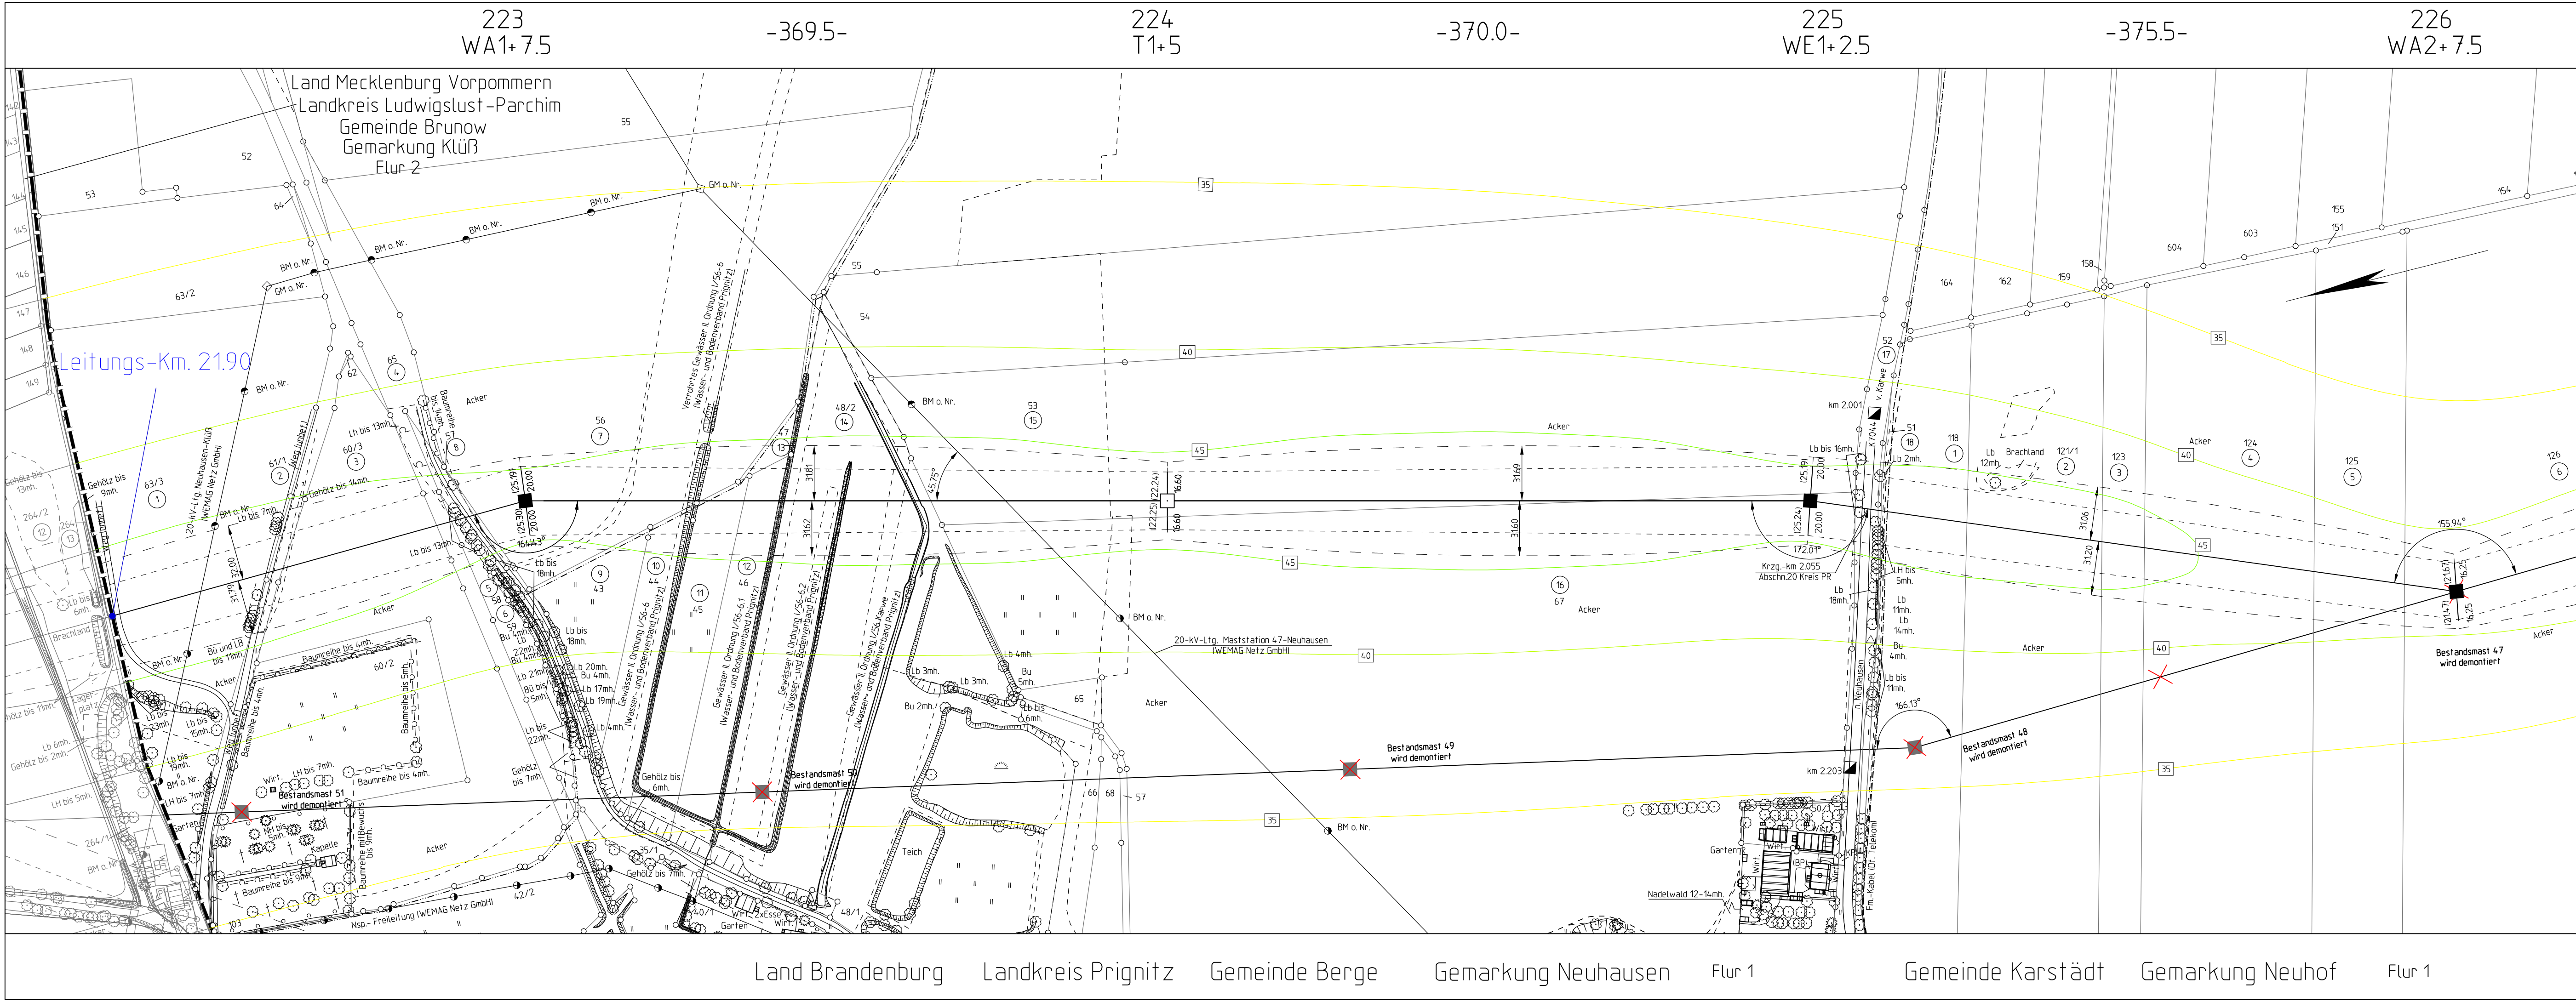

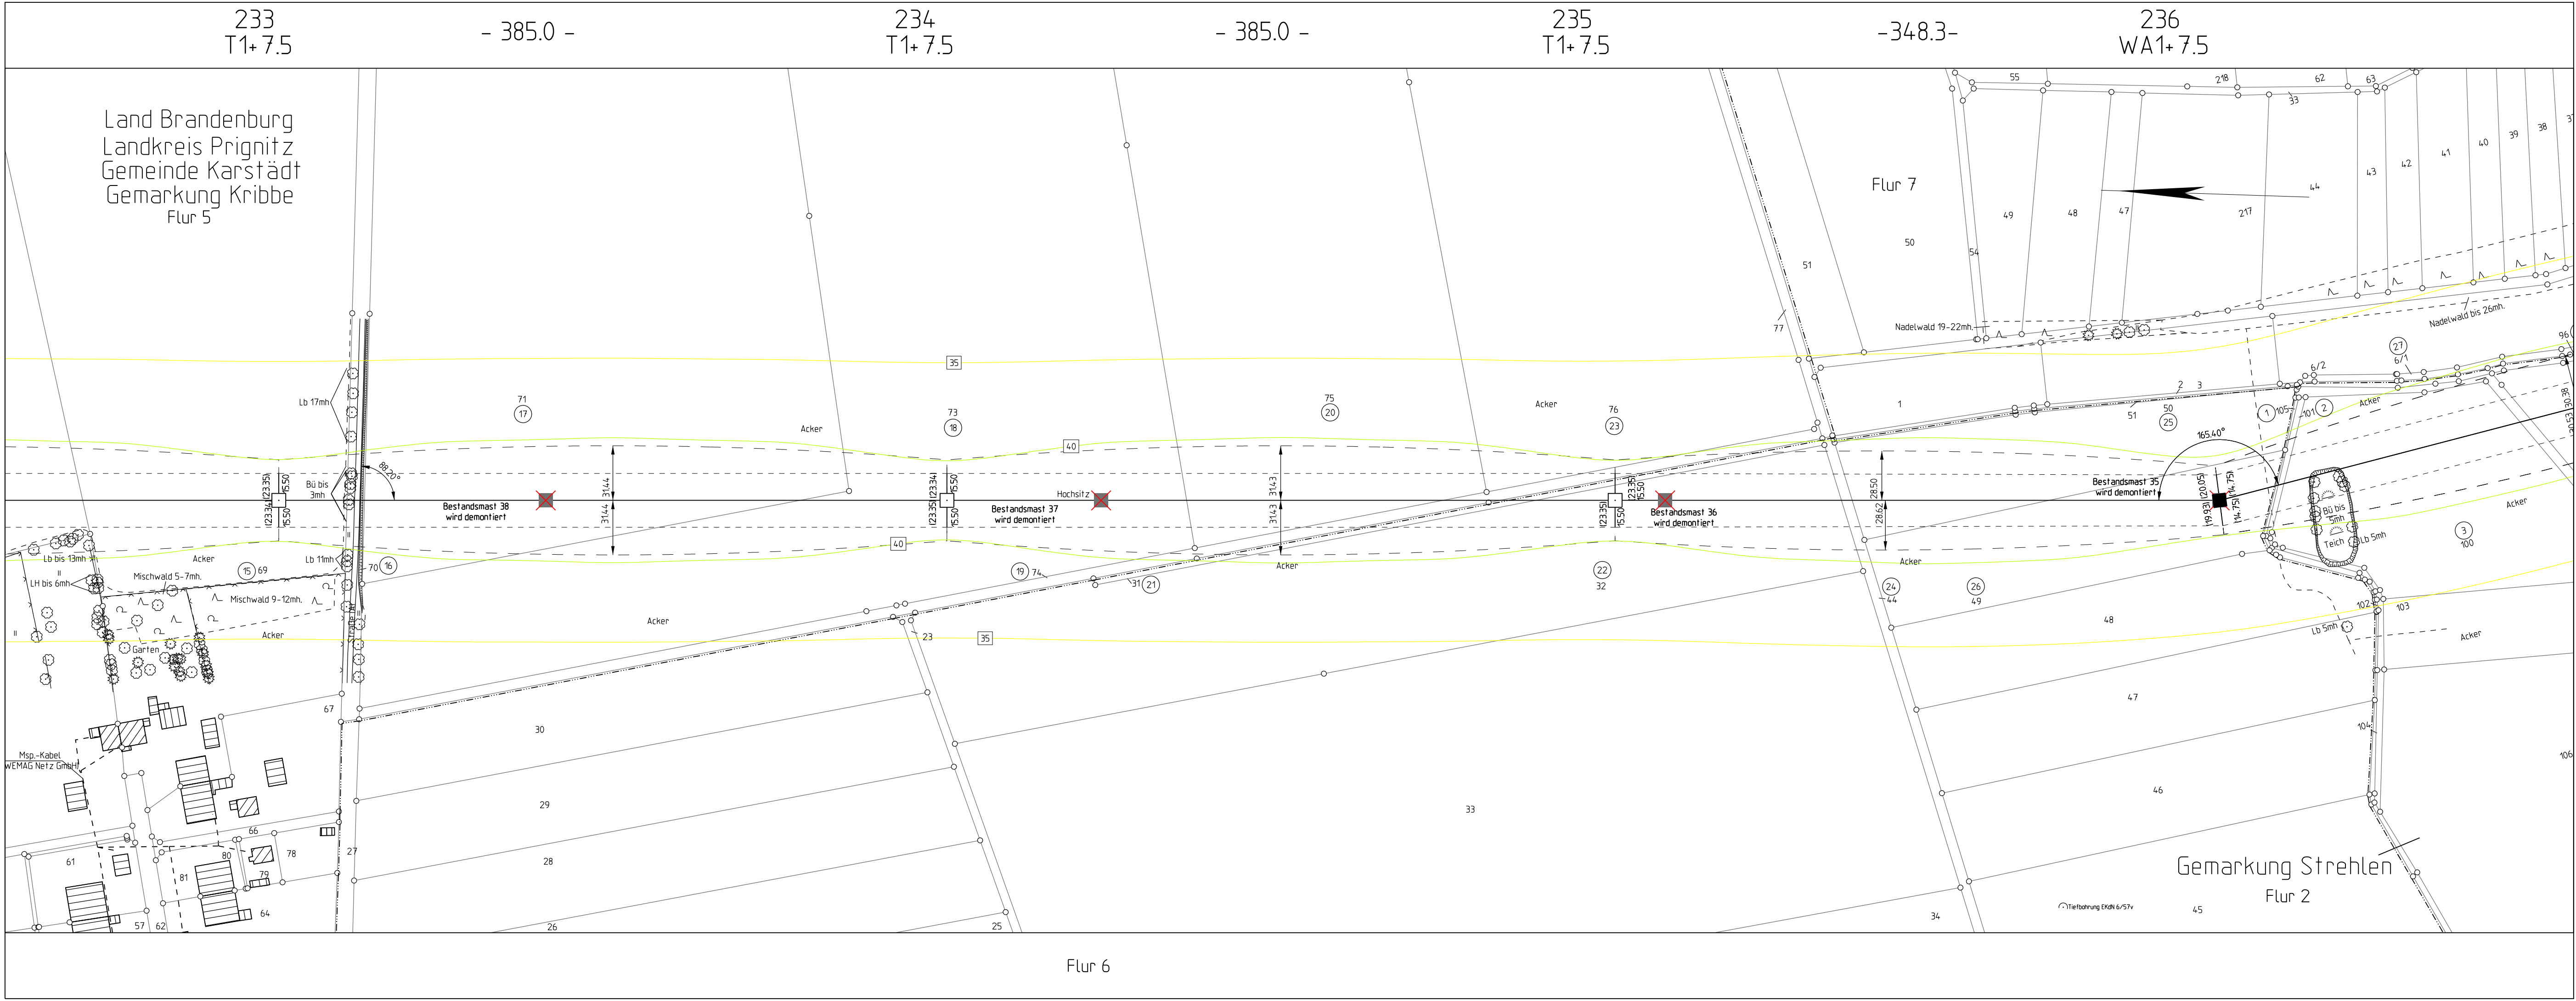

Planfeststellungsverfahren

Netzverstärkung Güstrow - Wolmirstedt
380-kV-Ersatzneubau Parchim Süd - Perleberg

Abschnitt: **Brandenburg**

Titel: **Lageplan Schallpegel M 233 - M 236**

Unterlage: 12.2.2 Blatt: 5/14 Maßstab: 1:2000

Legende:

Wohnbebauung im Expositionsbereich

Grenzen:

- Land
- Reg. Bez.
- Kreis
- Stadt/Gem.
- Gemarkung
- Flur
- Flurstück
- Nutzungsartengrenze
- LSG / NSG
- WSG
- Sondergebiete

ISO-Linien

Geräusche/Schall in dB(A)

© GeobasisDE/BRB (2017)

Vorhabensträger: 50Hertz Transmission GmbH
Heidestraße 2
D-10557 Berlin


Bearbeitung: **SPiE**
Waller Weg 66, 38112 Braunschweig

Nr.	Änderung	Datum	Name

aufgestellt: 31.10.2018

i. A. M. Steffen *M. Wildgrube*

M. Steffen M. Wildgrube

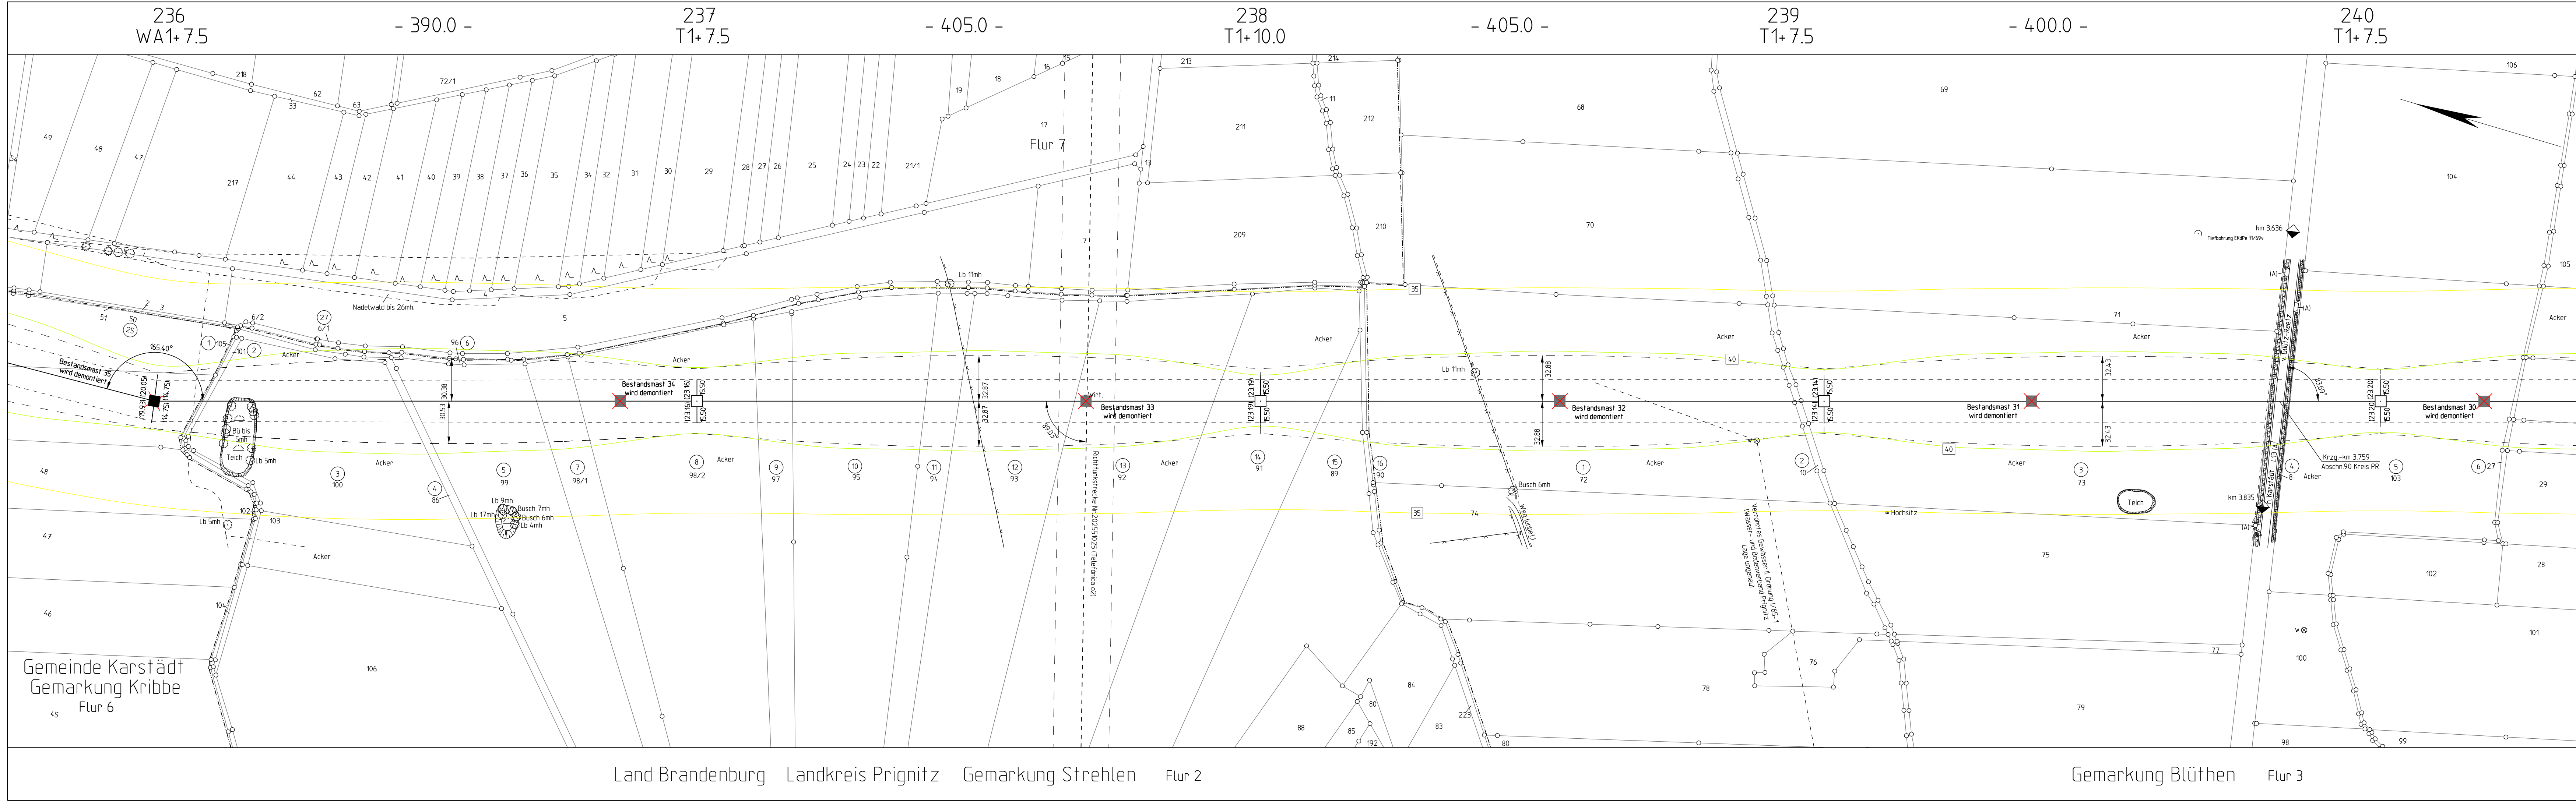

Planfeststellungsverfahren

Netzverstärkung Güstrow - Wolmirstedt
380-kV-Ersatzneubau Parchim Süd - Perleberg

Abschnitt: **Brandenburg**

Titel: **Lageplan Schallpegel M 236 - M 240**

Unterlage: 12.2.2

Blatt: 6/14

Maßstab: 1:2000

Legende:

Wohnbebauung im Expositionsbereich

Grenzen :

Land
Reg. Bez.
Kreis
Stadt/Gem.
Gemarkung
Flur
Flurstück
Nutzungsartengrenze
LSG / NSG
WSG
Sondergebiete

ISO-Linien

17 Ordnungsnr.

45.0

dingliche Sicherung mit Dienstbarkeit

Abspannmast mit Bemaßung bis zum äußeren Stk. Klammermaße = Schutzstreifenbreite

Tragnast mit Bemaßung bis zum äußeren Stk. Klammermaße = Schutzstreifenbreite

Bestandsmast wird demontiert

Planfeststellung im benachbarten Bundesland

Maßstabort
nächstes äußeres Stk.
Länge von Mast bis Mast
Schutzstreifen

Flurstücksgrenze

Flurstücknummer

Leitungsgasse

alte Leitungsgasse (wird demontiert)

alle Leitungsgasse (wird demontiert)

Geräusche/Schall in dB(A)

0.0 35.0 40.0 45.0 50.0 55.0 60.0 65.0 70.0 80.0 90.0

© GeobasisDE/BRB (2017)

Vorhabensträger: 50Hertz Transmission GmbH
Heidestraße 2
D-10557 Berlin

Bearbeitung:


Waller Weg 66, 38112 Braunschweig


Nr.	Änderung	Datum	Name

aufgestellt: 31.10.2018

i. A. M. Steffen *i. A. M. Wildgrube*

M. Steffen M. Wildgrube

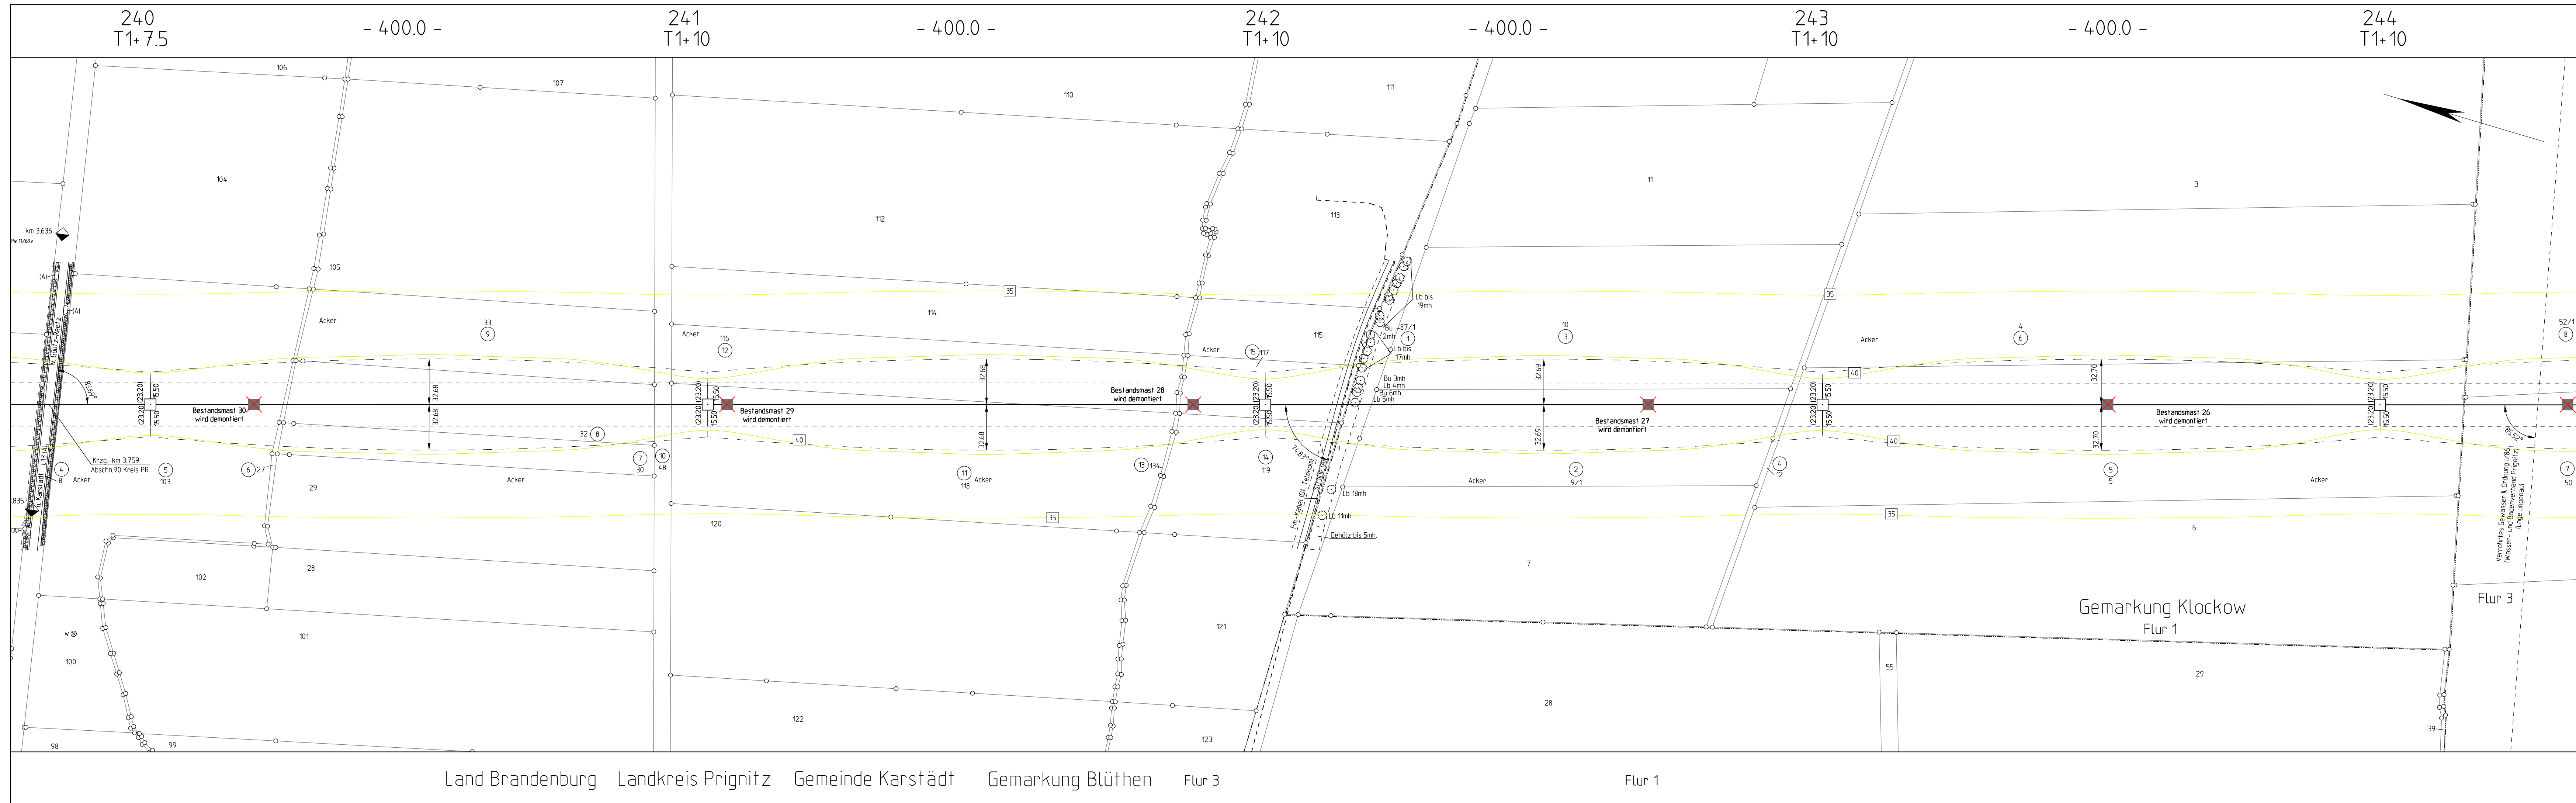

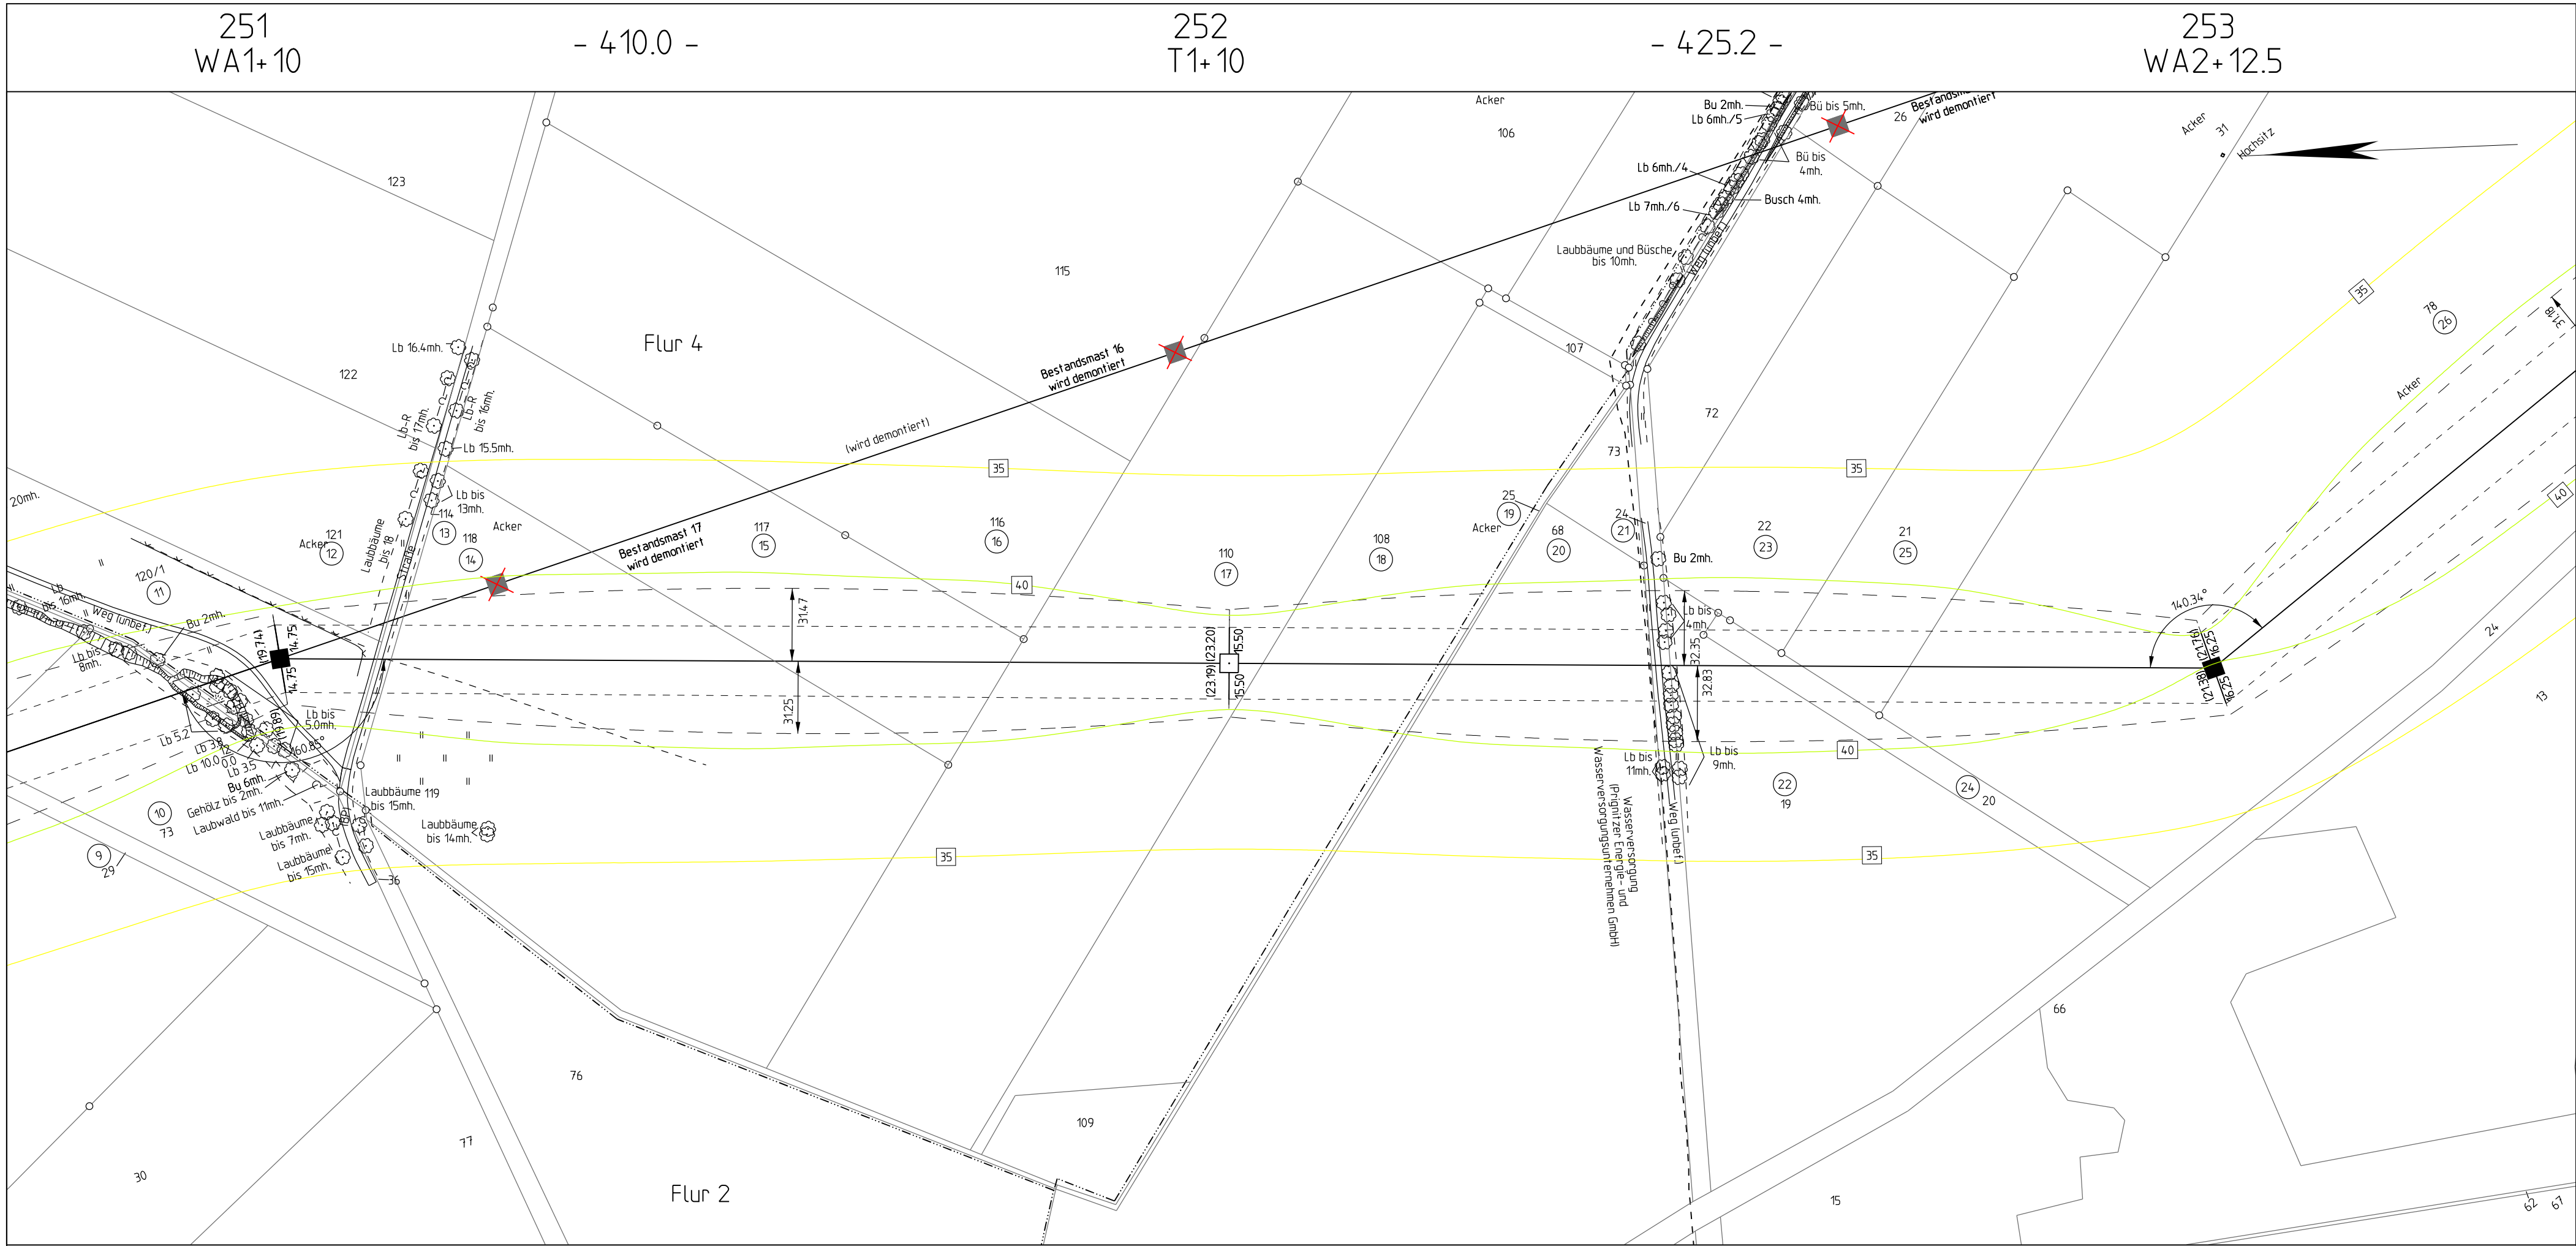

Planfeststellungsverfahren
Netzverstärkung Güstrow - Wolmirstedt
380-kV-Ersatzneubau Parchim Süd - Perleberg

Abschnitt: Brandenburg

Titel: Lageplan Schallpegel M 251 - M 253

Unterlage: 12.2.2

Blatt: 10/14

Maßstab: 1:2000

Legende:

Wohnbebauung im Expositionsbereich

Grenzen :

Land

Reg.Bez.

Kreis

Stadt/Gem.

Gemarkung

Flur

Flurstück

Nutzungsartengrenze

LSG / NSG

WSG

Sondergebiete

ISO-Linien

17

Ordnungsnummer

dingliche Sicherung mit Dienstbarkeit

■

Abspannmast

mit Bemaßung bis zum äußeren Seil, Klammermaße = Schutzstreifenbreite

□

Tragmast

mit Bemaßung bis zum äußeren Seil, Klammermaße = Schutzstreifenbreite

✱

Bestandsmast wird demontiert

▨

Planfeststellung im benachbarten Bundesland

© GeobasisDE/BRB (2017)

Vorhabensträger: 50Hertz Transmission GmbH
Heidestraße 2
D-10557 Berlin

Bearbeitung:
Waller Weg 66, 38112 Braunschweig

Nr.	Änderung	Datum	Name

aufgestellt: 31.10.2018

M. Steffen

M. Wildgrube


Land Brandenburg

Landkreis Prignitz

Gemeinde Perleberg

Gemarkung Schönfeld

Flur 3

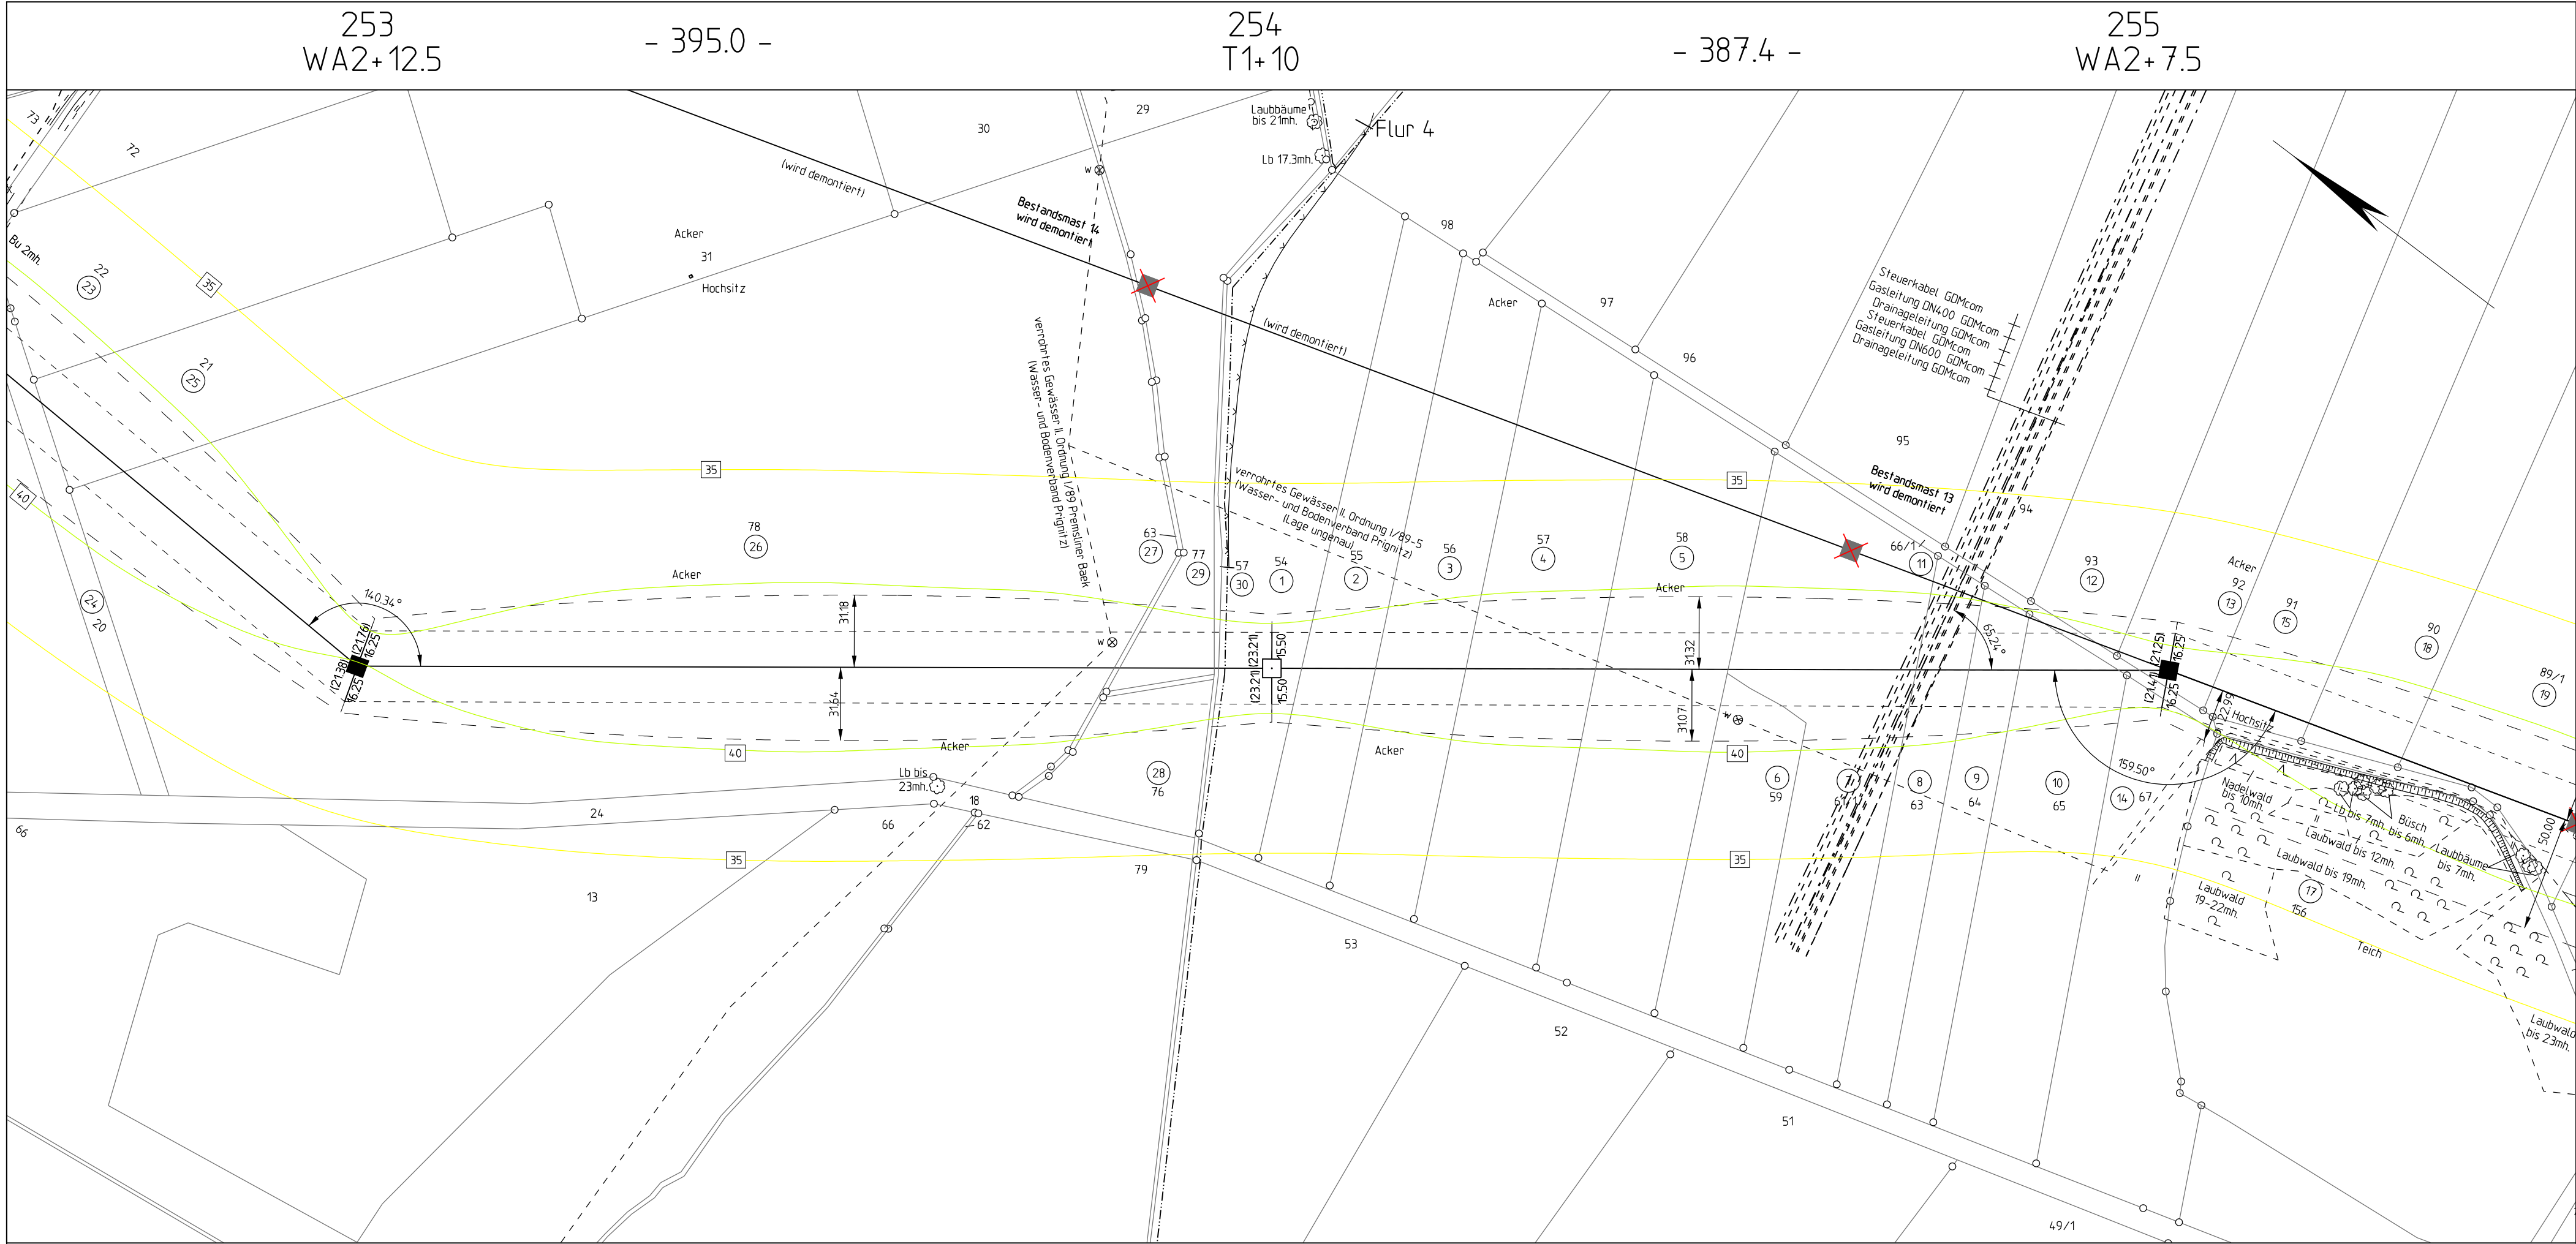

Abschnitt: **Brandenburg**

Titel: **Lageplan Schallpegel M 253 - M 255**

Unterlage: 12.2.2

Blatt: 11/14

Maßstab: 1:2000



Legende:

Wohnbebauung im Expositionsbereich



Grenzen :

- Land: [Symbol]
- Reg.Bez.: [Symbol]
- Kreis: [Symbol]
- Stadt/Gem.: [Symbol]
- Gemarkung: [Symbol]
- Flur: [Symbol]
- Flurstück: [Symbol]
- Nutzungsartengrenze: [Symbol]
- LSG / NSG: [Symbol]
- WSG: [Symbol]
- Sondergebiete: [Symbol]

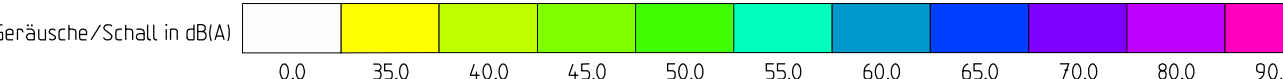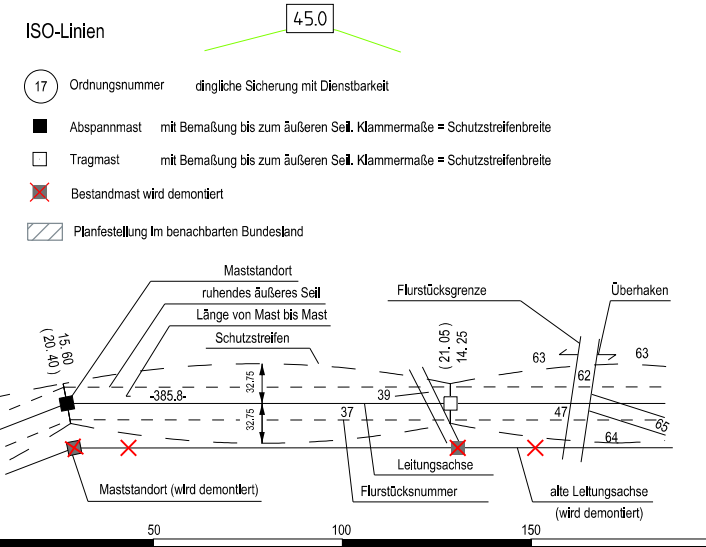

© GeobasisDE/BRB (2017)

Vorhabensträger: 50Hertz Transmission GmbH
Heidestraße 2
D-10557 Berlin


Bearbeitung: **SPiE**
Waller Weg 66, 38112 Braunschweig

Nr.	Änderung	Datum	Name

aufgestellt: 31.10.2018

i. A. M. Steffen
M. Steffen

M. Wildgrube

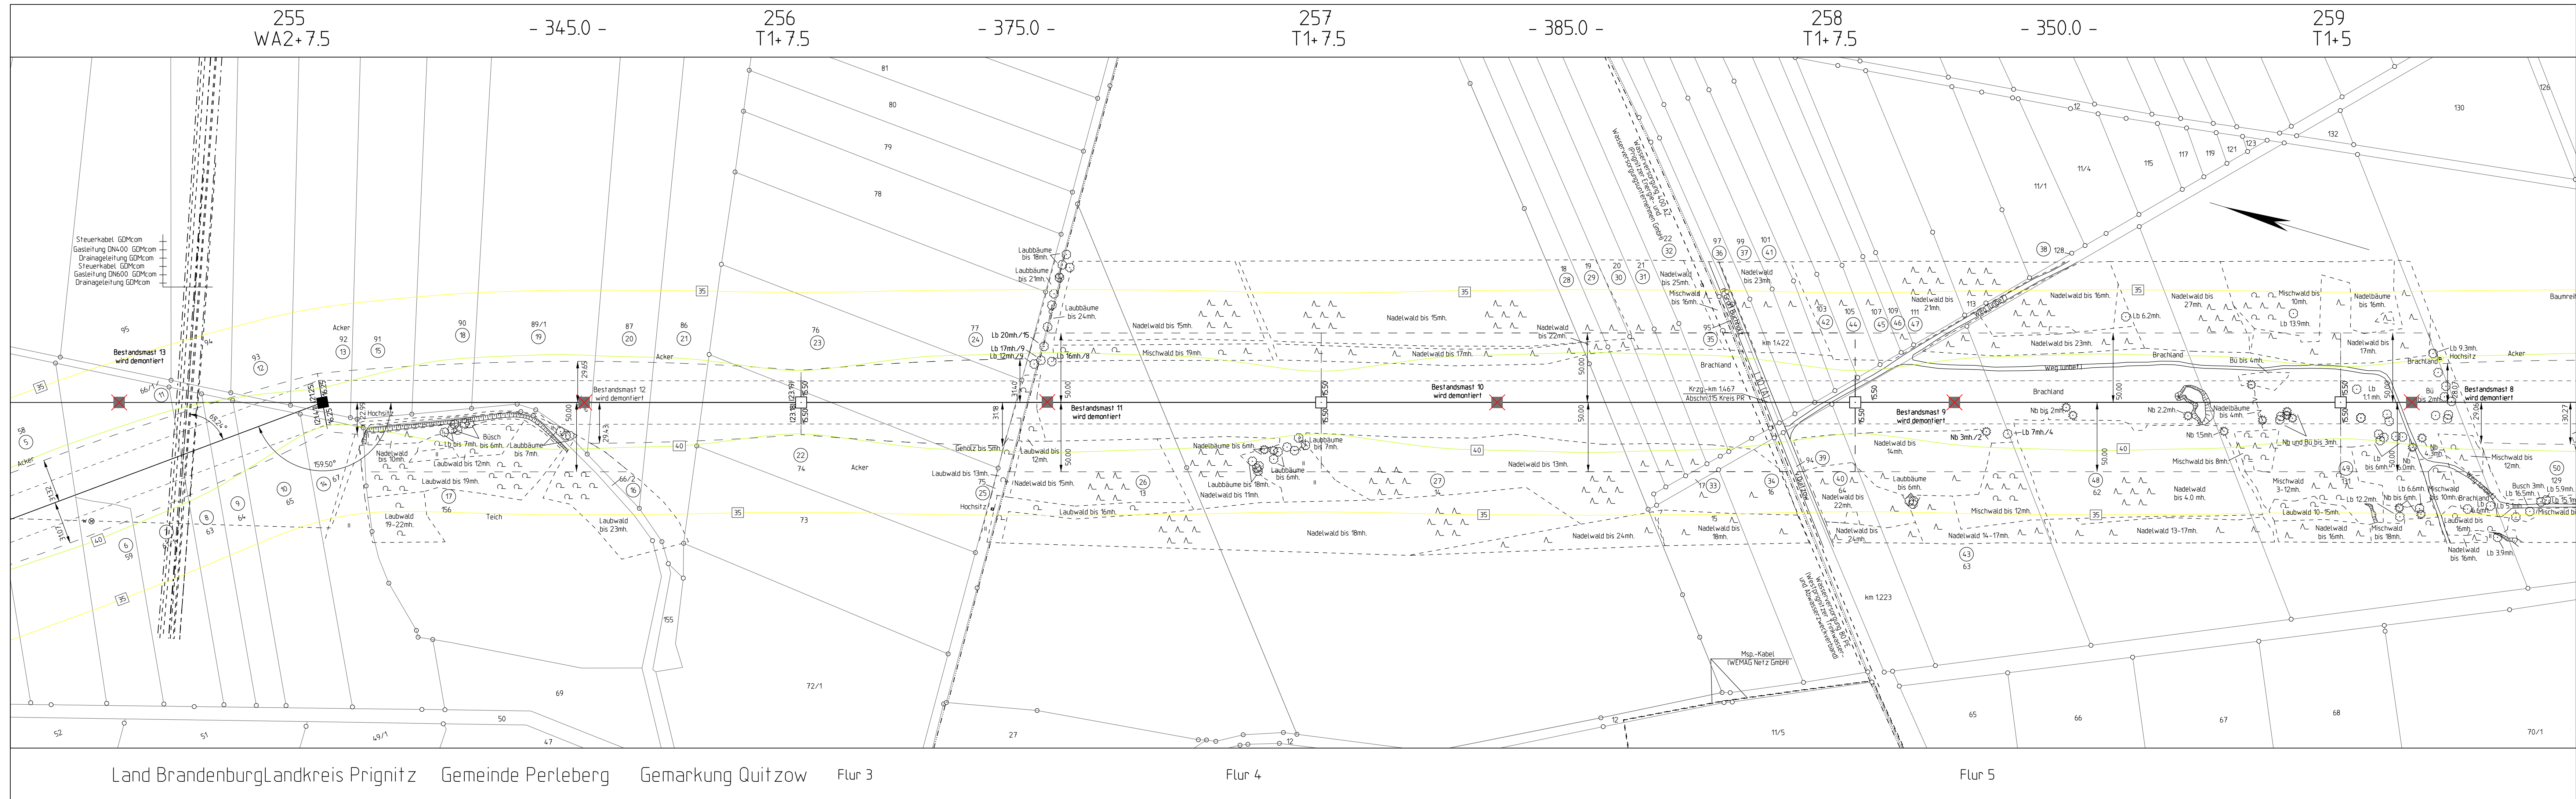

Abschnitt: Brandenburg

Titel: Lageplan Schallpegel M 255 - M 259

Unterlage: 12.2.2	Blatt: 12/14	Maßstab: 1:200
-------------------	--------------	----------------

Legende

Wohnbebauung im Expositionsbereich

Grenzen :

- Land
- Reg. Bez.
- Kreis
- Stadt/Gem.
- Gemarkung
- Flur
- Flurstück
- Nutzungsartengrenze
- LSG / NSG
- WSG
- Sondergebiete

WHS.

17. Ordnungsnummer

dingliche Sicherung mit Dienstbarkeit

- Asplanmast mit Bemaßung bis zum äußeren Seil, Klammermaße = Schutzstreifenbreite
- Tragmast mit Bemaßung bis zum äußeren Seil, Klammermaße = Schutzstreifenbreite
- Bestandteil wird demontiert
- Pfahlfeststellung im benachbarten Bundesland

Maßstandort
ruheendes äußeres Seil
Länge von Mast bis Mast
Schutzstreifen

Flurstücksgrenze

Maßstandort (wird demontiert)

Leitungsschneise

Flurstücknummer

0 50 100 150

© GeobasisDE/BRB (2017)

Vorhabensträger: 50Hertz Transmission GmbH
Heidestraße 2
D-10557 Berlin

Bearbeitung:


Waller Weg 66, 38112 Braunschweig


Nr.	Änderung	Datum	Name

aufgestellt: 31.10.2018

M. Steffen i.d. Wildgrube

M. Steffen M. Wildgrube

M. Steffen M. Wildgrub

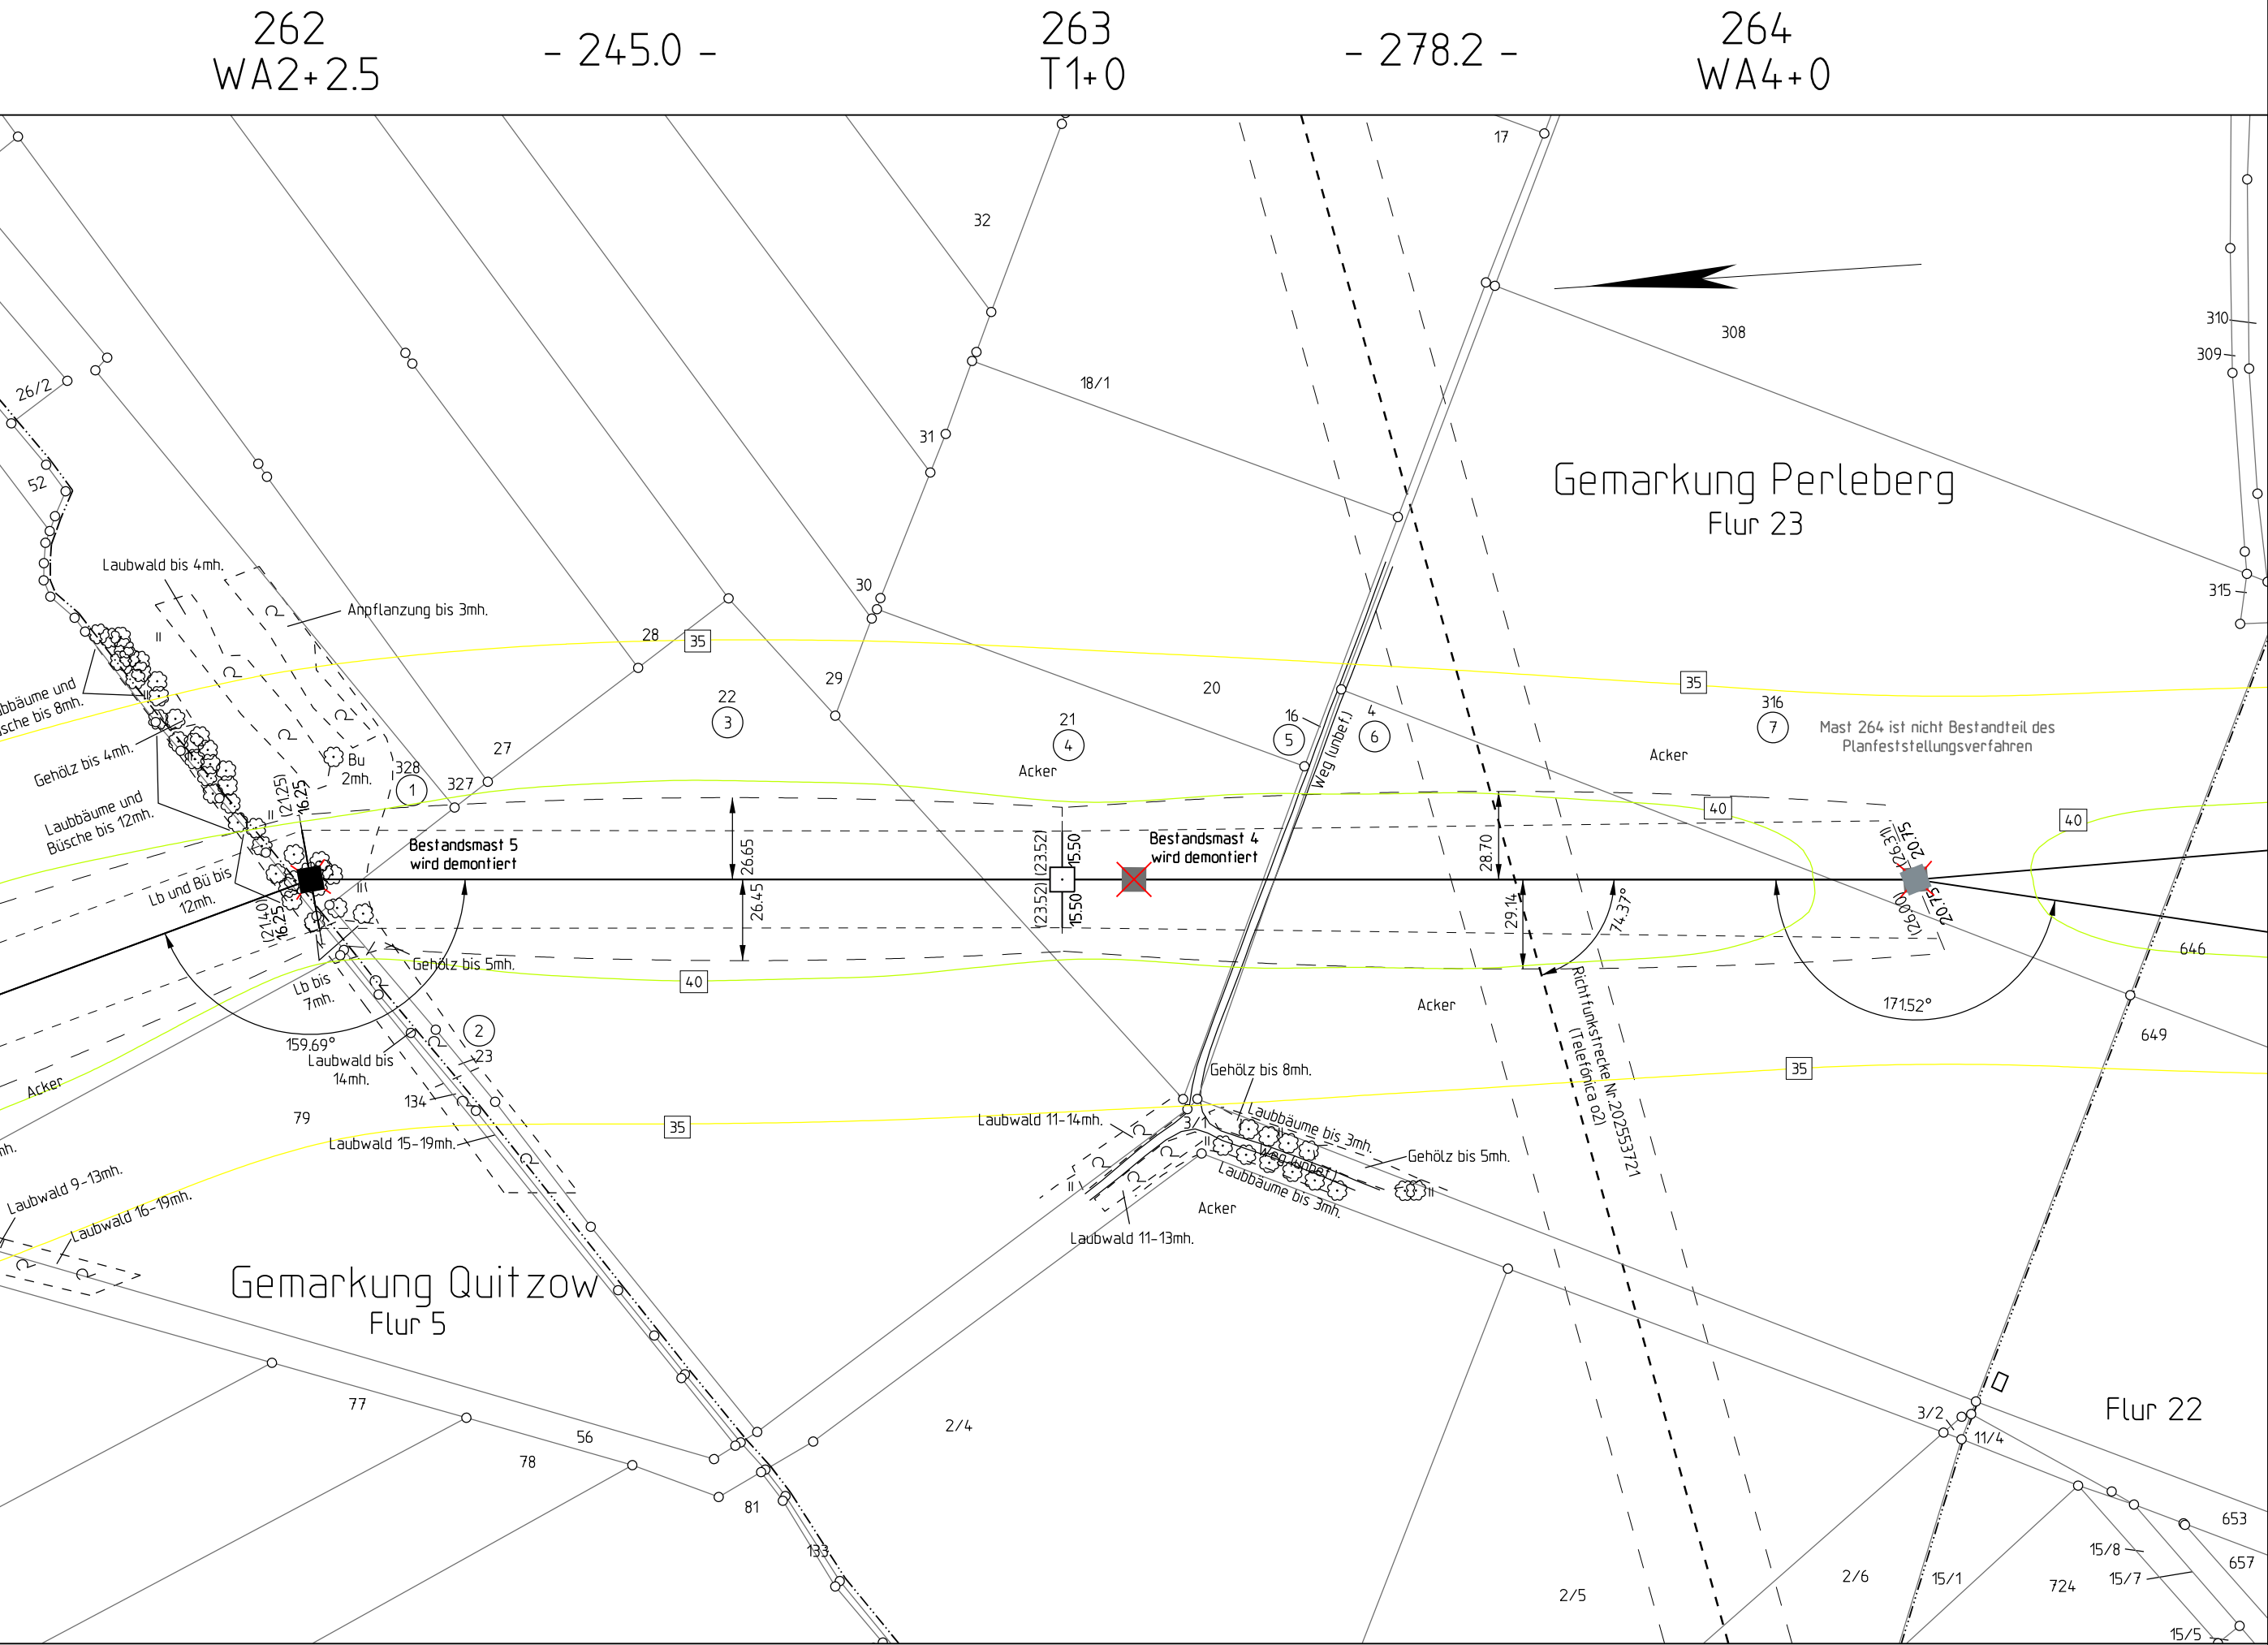

Abschnitt: **Brandenburg**

Titel: **Lageplan Schallpegel M 262 - M 264**

Unterlage: 12.2.2

Blatt: 14/14

Maßstab: 1:2000

Legende:

Wohnbebauung im Expositionsbereich



Grenzen :

- Land: ————
- Reg. Bez.: ————
- Kreis: ————
- Stadt/Gem.: ————
- Gemarkung: ————
- Flur: ————
- Flurstück: ————
- Nutzungsartengrenze: ————
- LSG / NSG: ————
- WSG: ————
- Sondergebiete: ————

ISO-Linien

17 Ordnungsnummer


dingliche Sicherung mit Dienstbarkeit

■ Abspannmast mit Bemaßung bis zum äußeren Seil, Klammermaße = Schutzstreifenbreite


□ Tragmast mit Bemaßung bis zum äußeren Seil, Klammermaße = Schutzstreifenbreite

✖ Bestandsmast wird demontiert

▨ Planfeststellung im benachbarten Bundesland

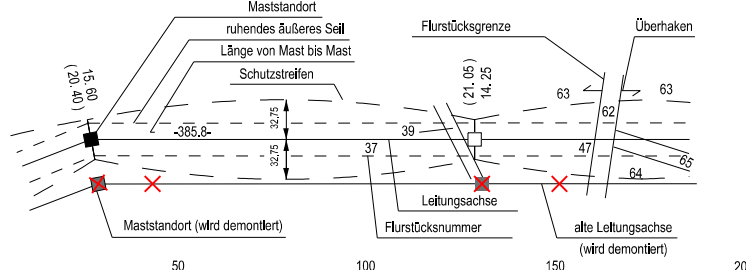

Geräusche/Schall in dB(A)

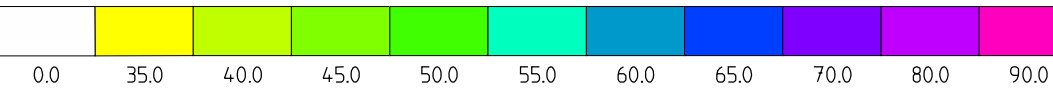

© GeobasisDE/BRB (2017)

Vorhabensträger: 50Hertz Transmission GmbH
Heidestraße 2
D-10557 Berlin

Bearbeitung: **SPiE**
Waller Weg 66, 38112 Braunschweig

Nr.	Änderung	Datum	Name

aufgestellt: 31.10.2018

i. A. M. Steffen i. A. M. Wildgrube

M. Steffen

M. Wildgrube