


# **Anlage 13.4.1**

Übersichtslageplan der Maststandorte

(1 Seite)

Anlage 13.4.1



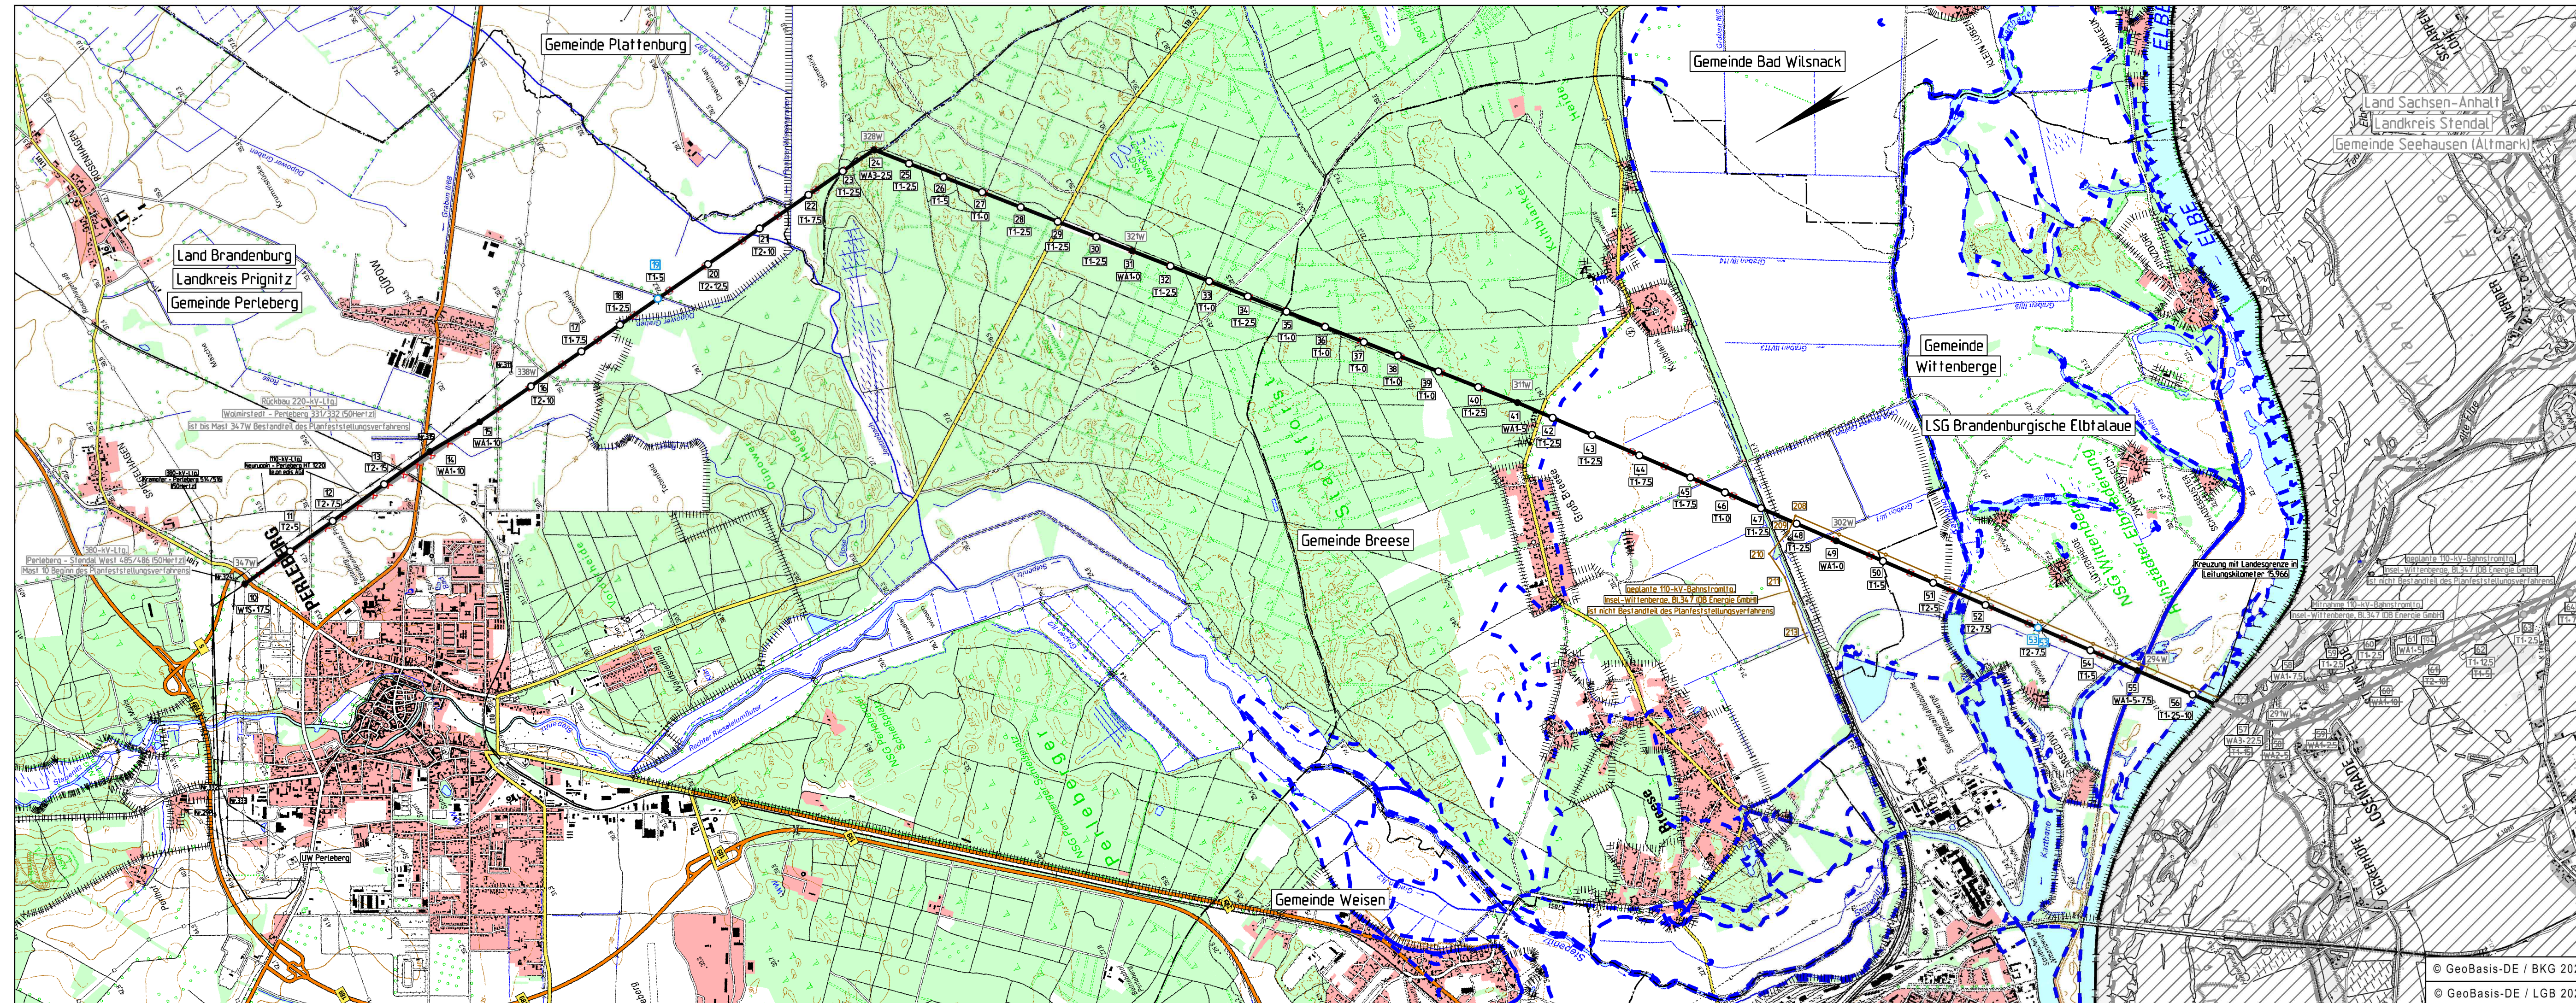

Abschnitt: **Brandenburg**


Titel: **Übersichtskarte M 10 - M 64**

Unterlage: 2.1      Blatt: 1A/1      Maßstab: 1 : 25000


**Legende:**

**Grenzen:**  
 Land: ————  
 Kreis: - - - - -  
 Amt: — · — · —  
 Stadt/Gem.: · · · · ·

Planfeststellung im benachbarten Bundesland  
 Überschwemmungsgebiet  
 Landschaftsschutzgebiet

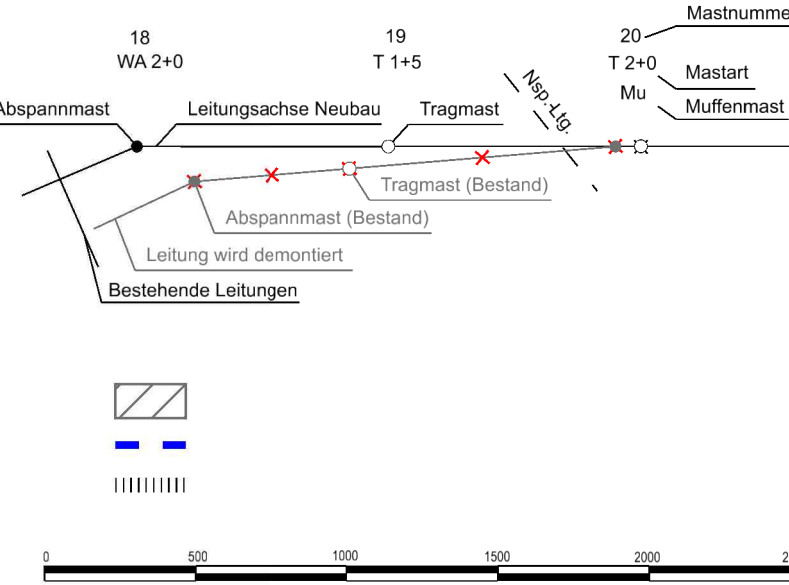

Vorhabensträger: 50Hertz Transmission GmbH  
 Heidestraße 2  
 D-10557 Berlin

Bearbeitung:  imp GmbH  
 Standort Halle  
 Grenzstraße 26  
 D-06112 Halle(Saale)  
 Tel. (0345) 5 70 62-0  
 www.imp-gmbh.de

Nr.	Änderung	Datum	Name
A	Verschiebung Mast 19, 53, Umtrassierung Mast 57	08/2022	Leo

aufgestellt im August 2022:  
 Berlin, den

*i.A. U. Wachpauz*      *i.A. J. J. J.*

Unterschriften