


Portal -48.78- 1 WA3/WE1-2 JE-09 -181.93- 2 T1-2 JE-09 -300.09- 3 T1-2 JE-09 -294.43- Masttyp und Höhenstufung T1-2 JE-09 Mastnummer Mastbauart -300.10- 5 T1-2 JE-09 -259.97- 6 T1+0 JE-09 -317.48- 7 WA2-2 JE-09



110-kV-Freileitungsanbindung HT2033(n) Metzdorf - Freienwalde (Mast 7)

Portal - Mast Nr. 7 Legendenplan

- Tabuflächen: z.B. Wasser
- Arbeitsfläche
- baubedingter Abtrieb
- leitungsbedingter Abtrieb

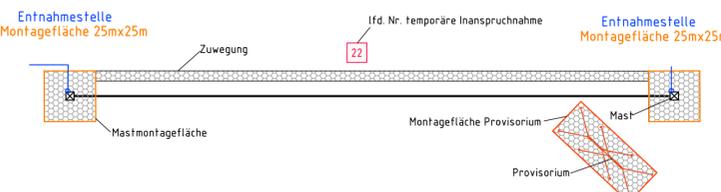

Bezugssystem Lage: ETRS89, UTM Zone 33
Kartengrundlage: ALK (11/2017)
Grundlage: Digitale Orthophotos Datum: 01.04.2017 (11/2017 LTb)

Baufirma		Trassierfirma		E.DIS Netz GmbH Langewahler Straße 60 15517 Freienwalde/Spree	
Revision	Aufg.	Aufg.	10.2011	Verm. Gebbert	Maßstab: 1:2000
Gez.		Gez.	10.2019	I. Maut	
Gepr.		Gepr.	10.2019	Saiz	
Fortführungsoriginal		Bearb.		Benennung	
		Gepr.		Topografischer Baulageplan	
		Datum		Zeichnungsnummer	
		Name		BP_LG_HT2033	
				Blatt: 1	
				Bl.: 1	
Zust.	Änderung	Datum	Name	Urspr.	Ers. f.:
					Ers. d.:

Flur 2 Gemeinde Neuhardenberg Gemarkung Altfriedland Flur 3