


# 110-kV-Freileitungsanbindung HT2033(n) Metzdorf - Freienwalde (Mast 7)

## Portal - Mast Nr. 7 Legendenplan

- Tabuflächen: z.B. Wasser
- Arbeitsfläche
- baubedingter Abtrieb
- leitungsbedingter Abtrieb

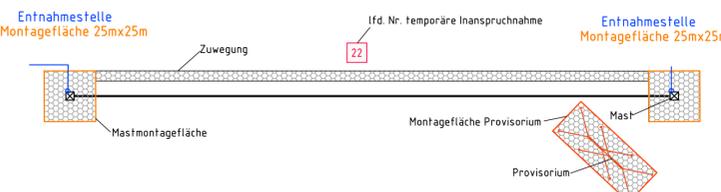

Bezugssystem Lage: ETRS89, UTM Zone 33  
 Kartengrundlage: ALK (11/2017)  
 Grundlage: Digitale Orthophotos Datum: 01.04.2017 (11/2017 LTb)

Baufirma		Trassierfirma		E.DIS Netz GmbH Langewahler Straße 60 15517 Freienwalde/Spree	
Revision	Aufg.	Aufg.	10.2011	Verm. Gebbert	Maßstab: 1:2000
Gez.		Gez.	10.2019	I. Maut	
Gepr.		Gepr.	10.2019	Saiz	
Fortführungsoriginal		Bearb.			Benennung: <b>Topografischer Baulageplan</b>
		Gepr.			
		Datum		Name	Zeichnungsnummer: BP_LG_HT2033 Seite 69
Zust.	Änderung	Datum	Name	Urspr.	Ers. f.:
					Ers. d.: