


**e.dis**

**110-kV-Freileitungsanbindung HT2033(n)  
Metzdorf - Freienwalde (Mast 7)**

Portal - Mast Nr. 7

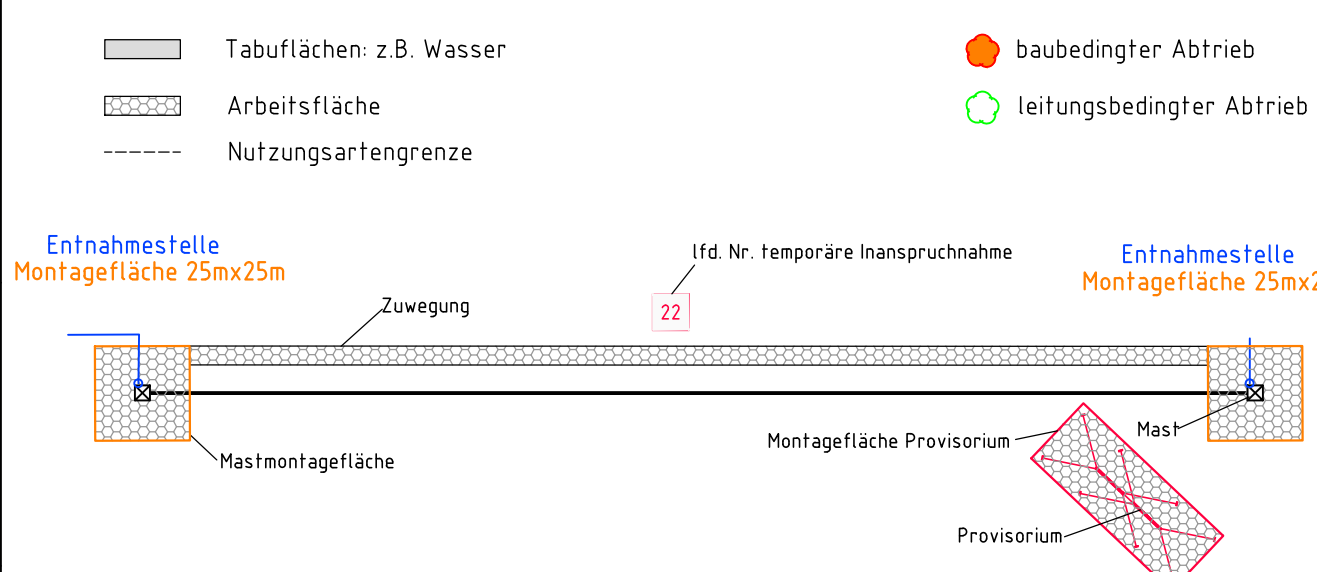

Bezugssystem Lage: ETRS89 UTM Zone 33  
 Kartengrundlage: ALK (11/2017)  
 Grundlage: Digitale Orthophotos Datum: 01.04.2017 (11/2017 LTB)

Baufirma	Trassierfirma	EDIS Netz GmbH Langewahler Straße 60 15517 Fürstenwalde/Spree	
Revision	Aufg.	10.2011	Verm. Gebbert
Gez.	Gez.	10.2019	I. Mast
Gepr.	Gepr.	10.2019	Salz
Fortführungsoriginal		Maßstab: 1:2000	
Bearb.	Name		Benennung
Gepr.	Datum		Topografischer Baulageplan
Zeichnungsnummer		Blatt	
BP_HT2033_0000_0007		1	
Seite 71		Bl. 1	
Zust.	Änderung	Datum	Name
Ers. T.	Ers. d.		