




Planfeststellungsverfahren
Unterlagen nach § 43 EnWG

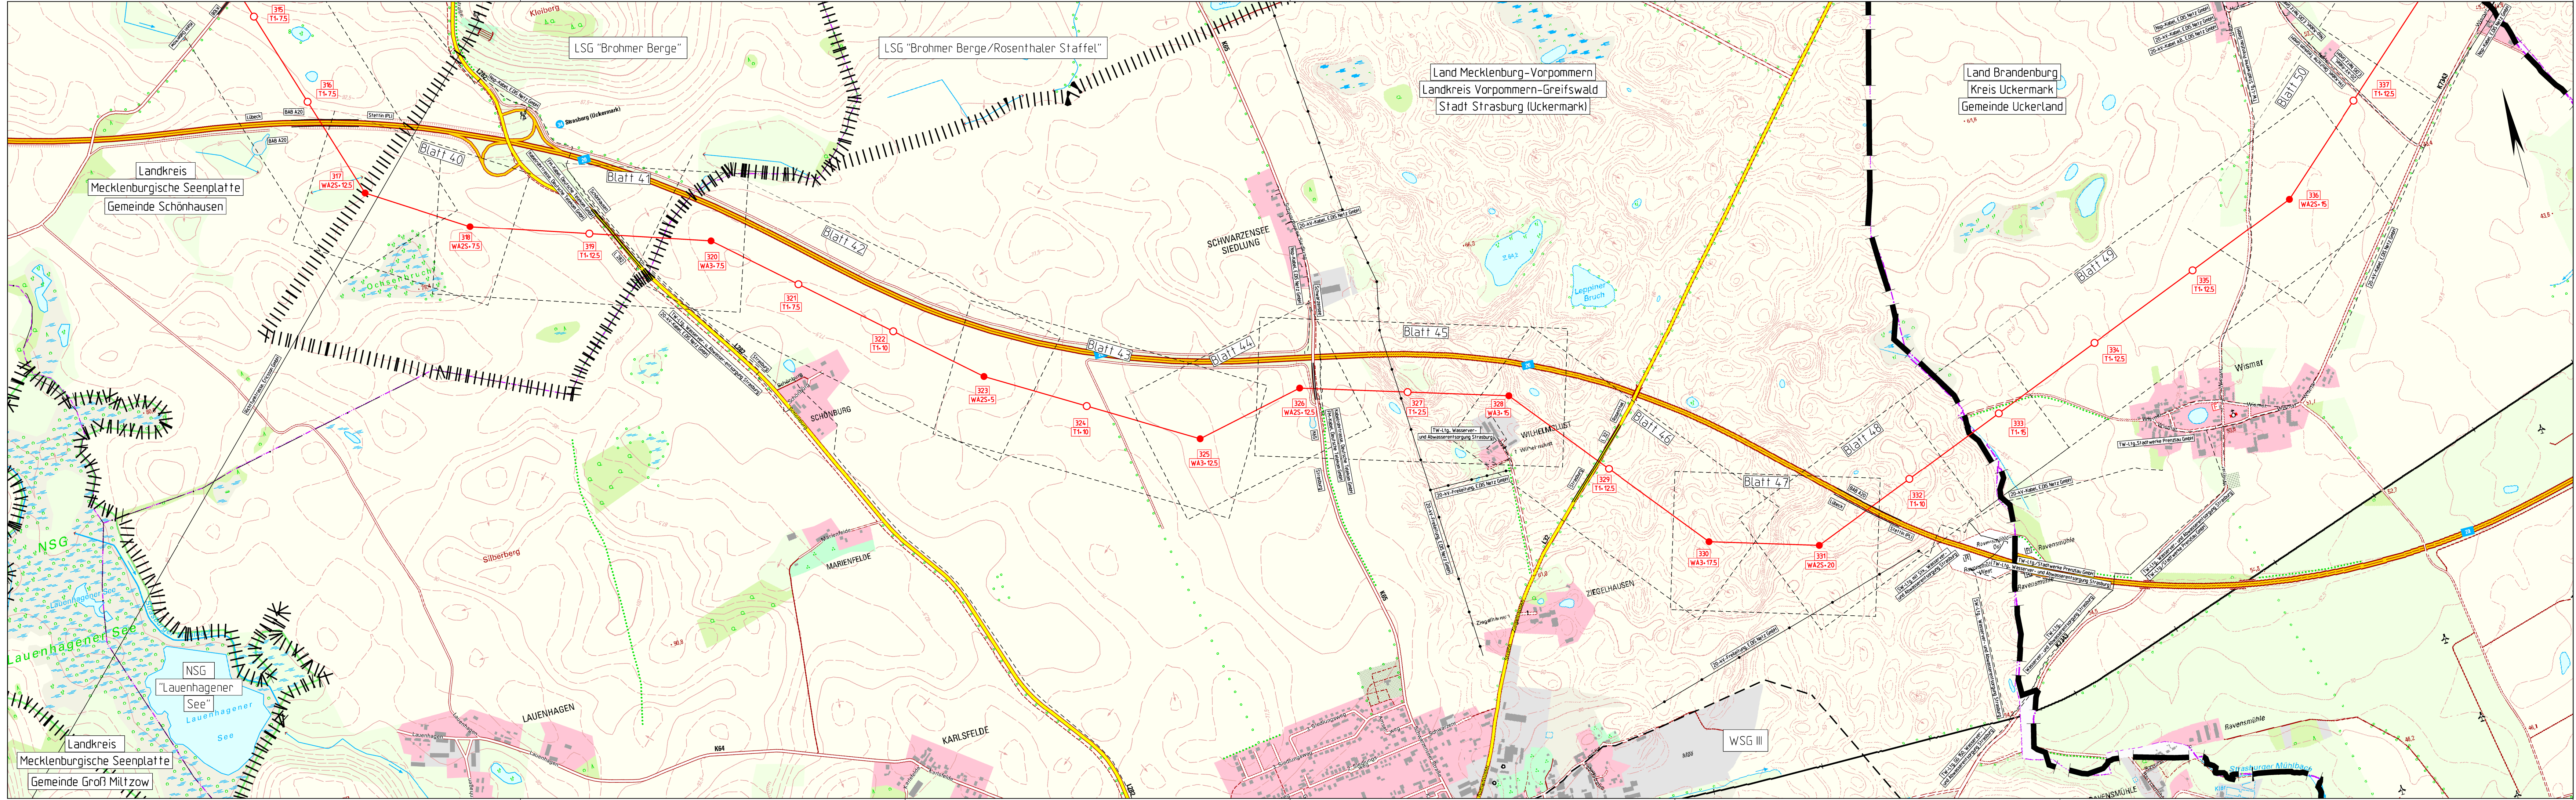

50hertz
Ella Group

Netzverstärkung Pasewalk - Güstrow
380-kV-Höchstspannungsleitung Güstrow - Siedenbrünzow -
Iven/West - Pasewalk/Nord - Pasewalk (BBPIG Vorhaben Nr. 53)

Abschnitt:
Iven/West - Pasewalk/Nord - Pasewalk

Titel:
Übersichtskarte Lageplan M 315 - M 337

Unterlage: 3.1

Blatt: 7 von 11

Maßstab: 1 : 10.000

Koordinatensystem:
ETRS 89 / UTM Zone 33

Legende:

Grenzen:

Staat

Land

Reg. Bez.

Kreis

Stadt/Gem.












Blattschnitt Lageplan mit Blatt-Nr.

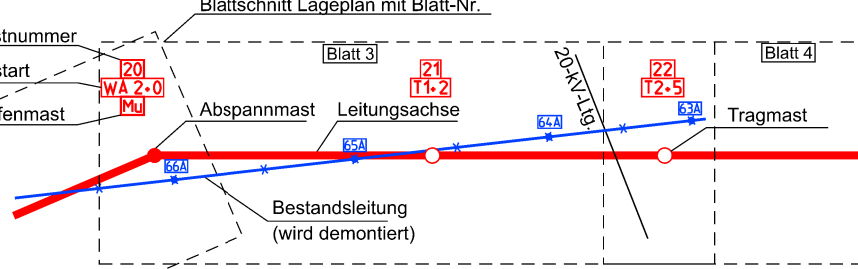

bestehende Leitungen



Naturschutzgebiet



Landschaftsschutzgebiet



Naturdenkmal



Wasserschutzgebiet



DTK 10: © GeoBasis-DE / LGB 2024
© GeoBasis-DE / M-V 2024

Vorhabensträgerin: 50Hertz Transmission GmbH
Heidestraße 2
D-10557 Berlin

Bearbeitung: OMEXOM Hochspannung GmbH
An der Marktbrücke 1
D-07554 Korbüßen


Nr.	Änderung	Datum	Name

aufgestellt: Berlin, 31.03.2025

festgestellt nach § 43b EnWG:



A. Deharde

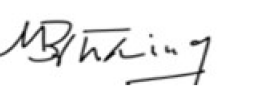

M. Brüning