




Planfeststellungsverfahren
Unterlagen nach § 43 EnWG

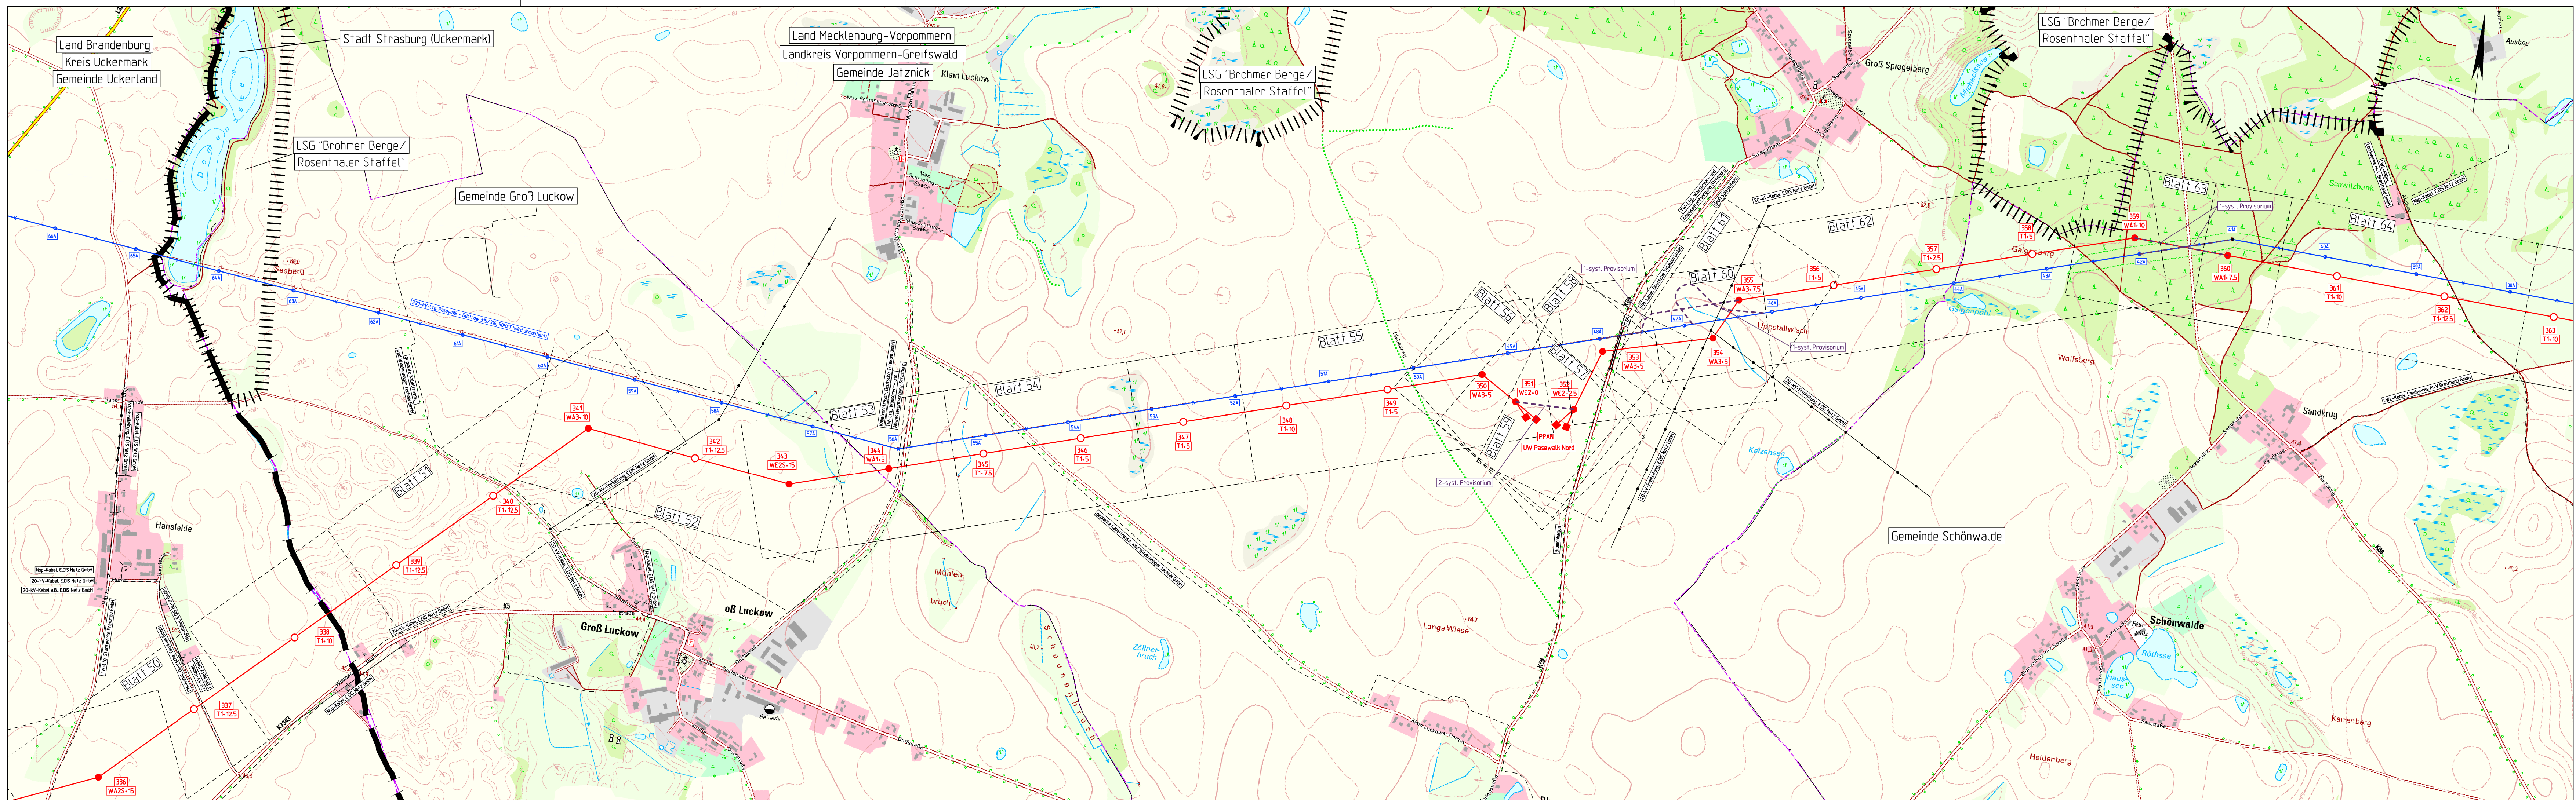


Netzverstärkung Pasewalk - Güstrow
380-kV-Höchstspannungsleitung Güstrow - Siedenbrünzow -
Iven/West - Pasewalk/Nord - Pasewalk (BBPIG Vorhaben Nr. 53)

Abschnitt:
Iven/West - Pasewalk/Nord - Pasewalk

Titel:
Übersichtskarte Lageplan M 336 - M 363

Unterlage: 3.1	Blatt: 8 von 11	Maßstab: 1 : 10.000	Koordinatensystem: ETRS 89 / UTM Zone 33
----------------	-----------------	---------------------	---

Legende:

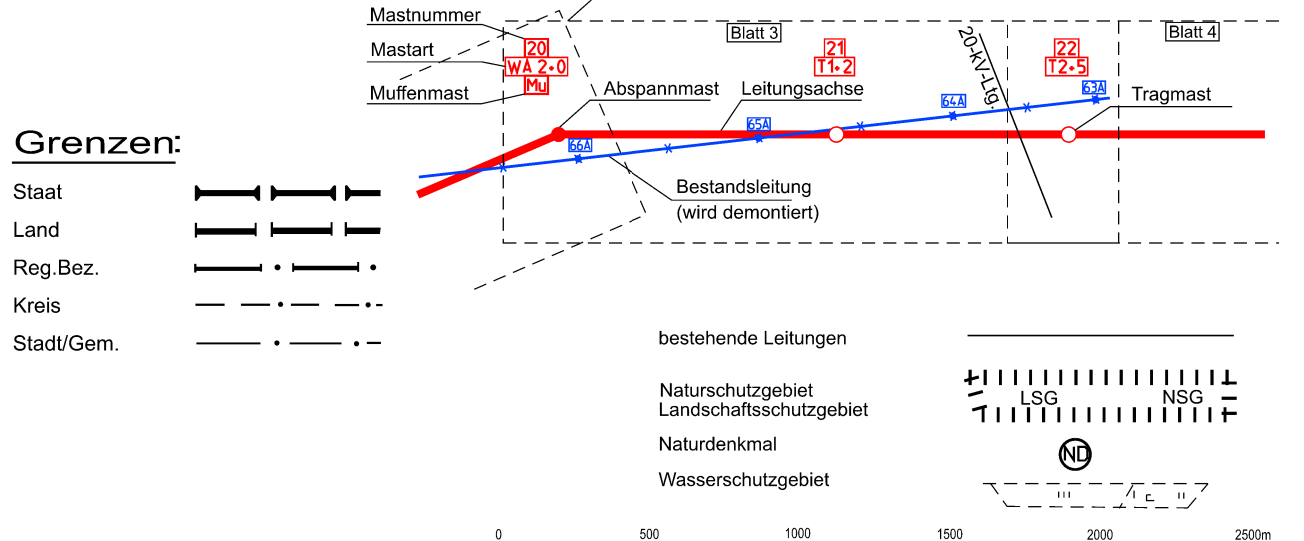

DTK 10: © GeoBasis-DE / LGB 2024
© GeoBasis-DE / M-V 2024

Vorhabensträgerin: 50Hertz Transmission GmbH Heidestraße 2 D-10557 Berlin	Bearbeitung: OMEXOM Hochspannung GmbH An der Marktbrücke 1 D-07554 Korbüßen
---	---

Nr.	Änderung	Datum	Name

aufgestellt: Berlin, 31.03.2025	festgestellt nach § 43b EnWG:
 A. Deharde	 M. Brüning