
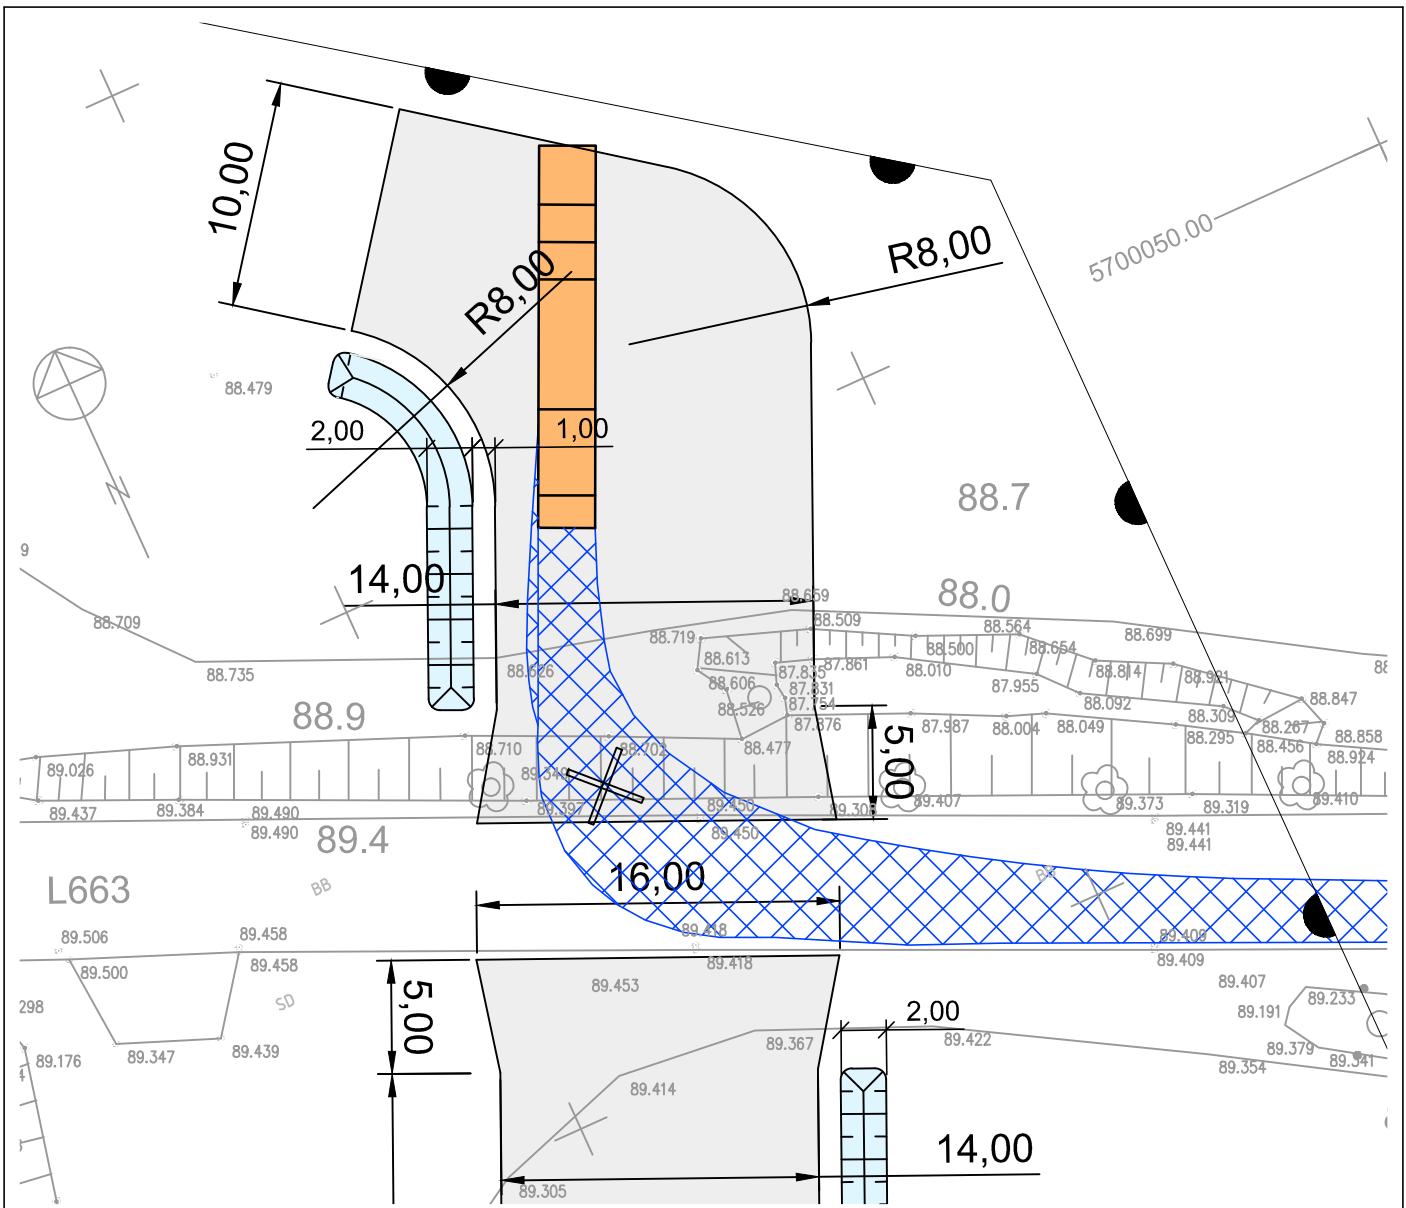

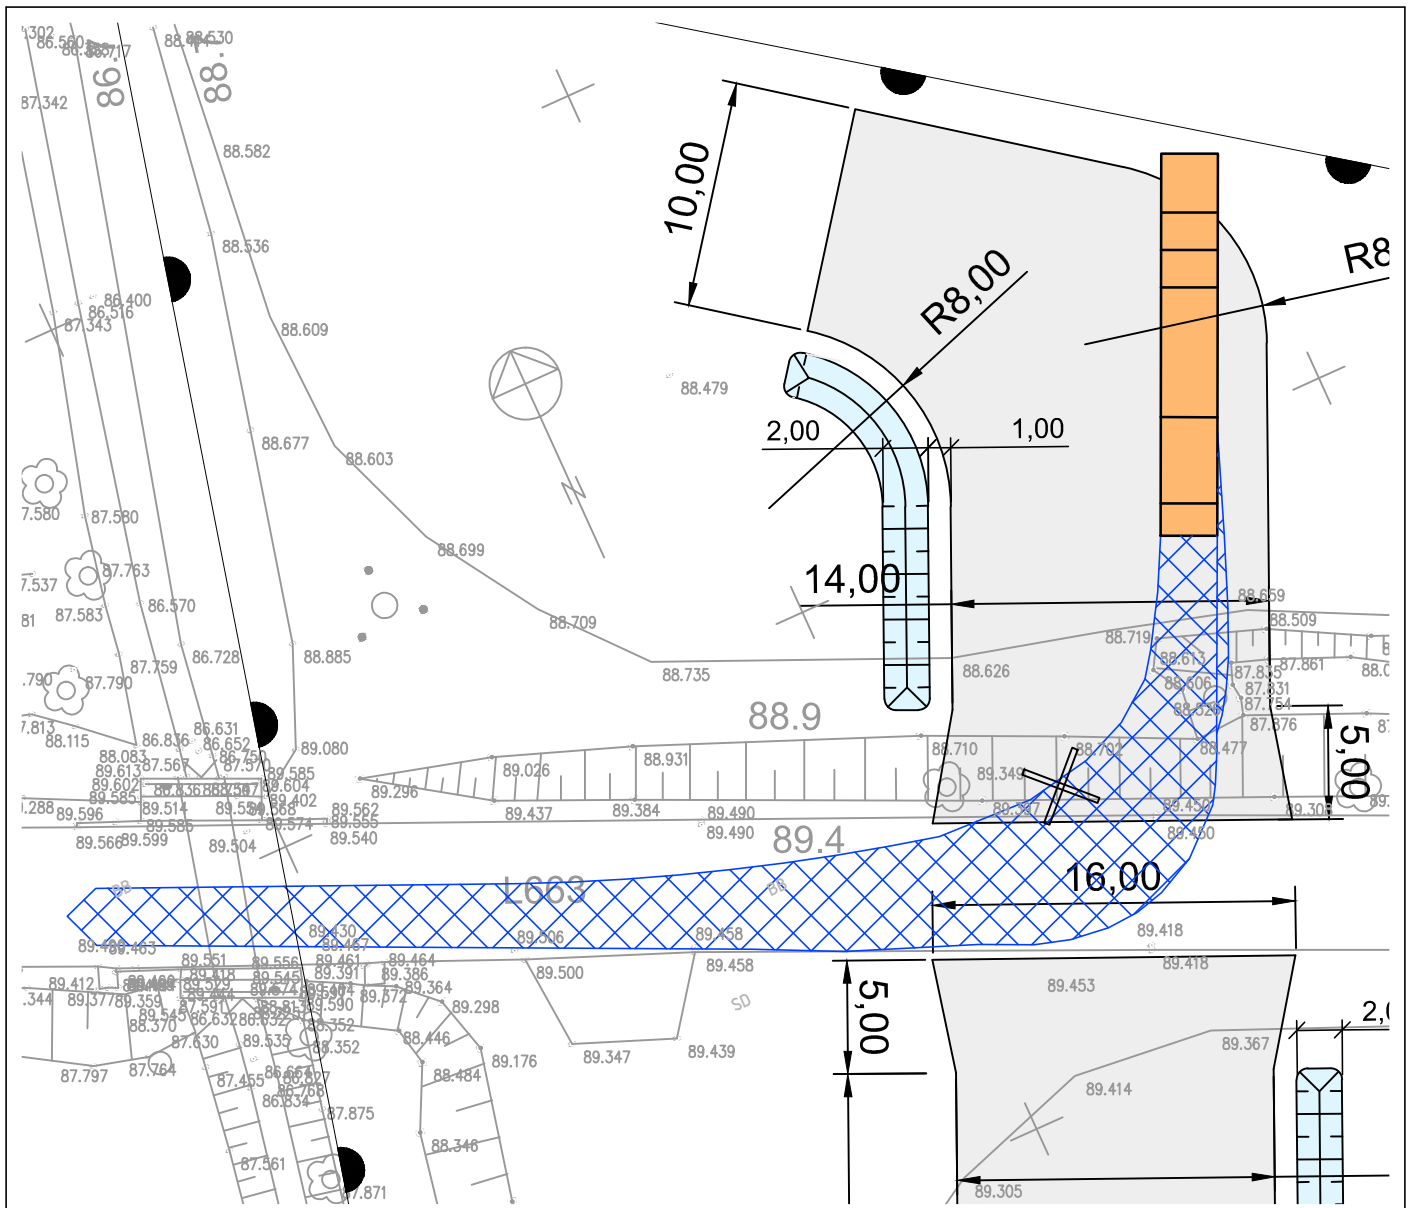



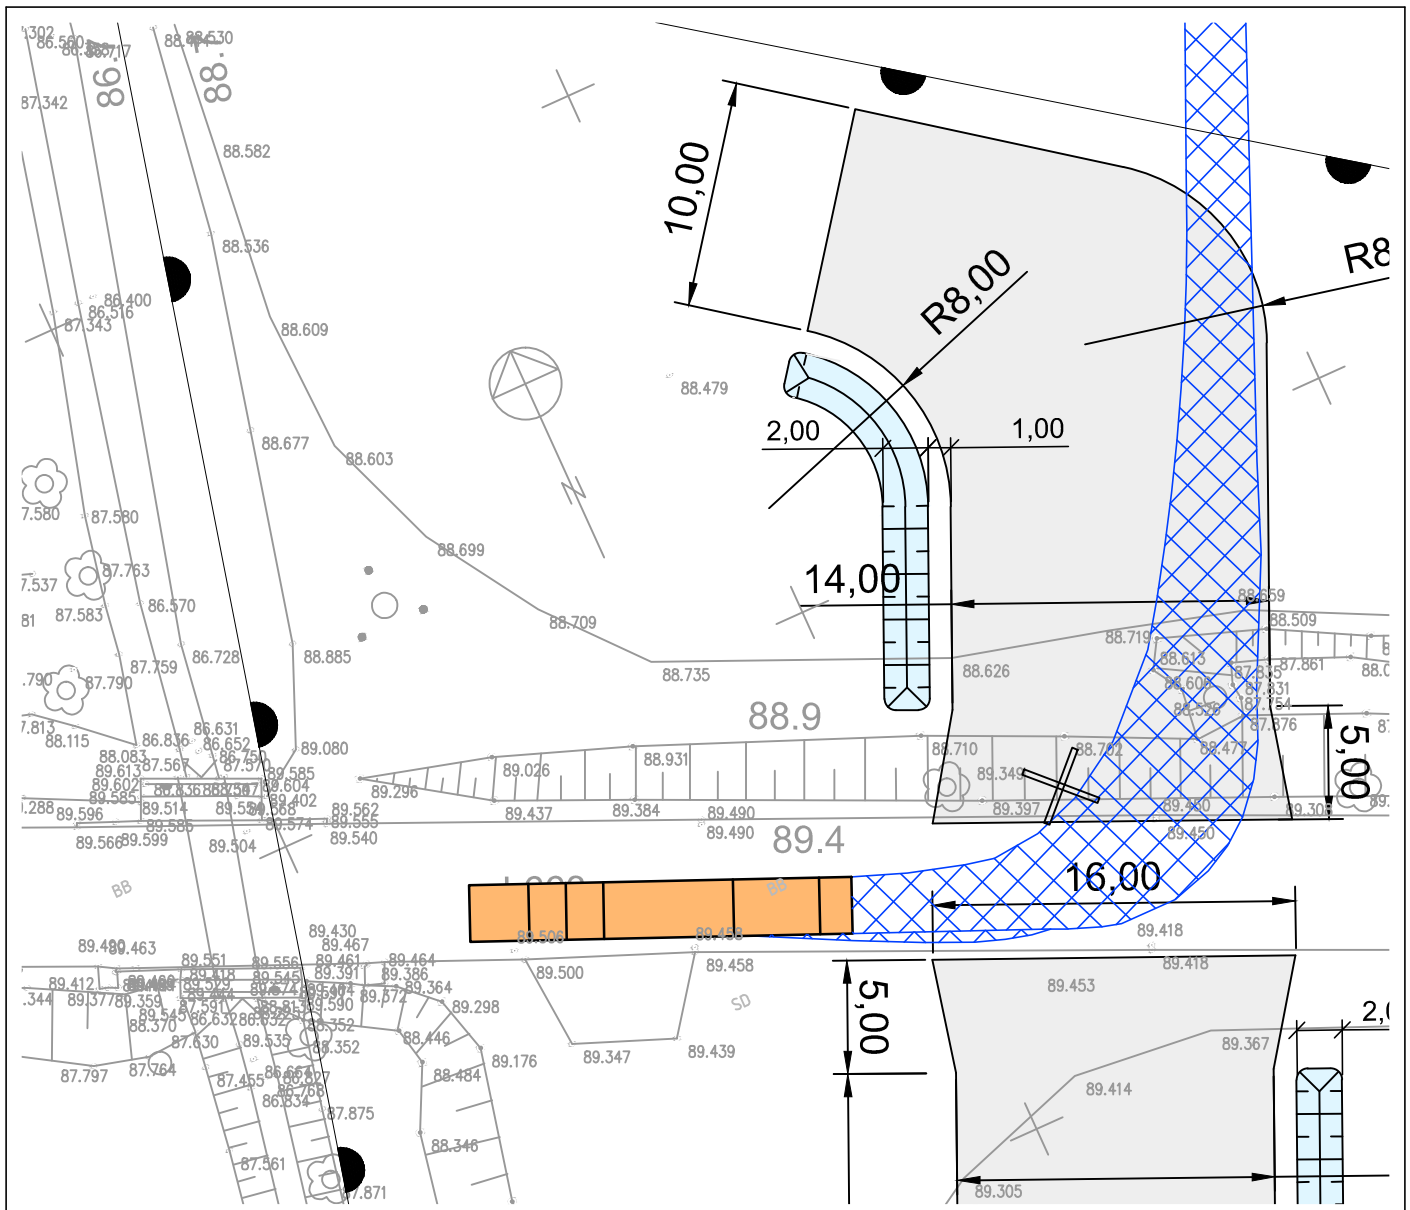
Entwurfsbearbeitung:		Projekt-Nr.:	
 Ingenieurbüro KISTERS GmbH Neustädter Platz 12, 03046 Cottbus Tel. 0355 / 784 264 30 Internet: www.ib-kisters.de Fax. 0355 / 784 274 11 E-mail: info@ib-kisters.de	Mühlberg/Elbe		Höhenbezug: DHHN
	Mühlberg/Elbe		Lagebezug: RD 83
Gemarkung:		Datei:	
Gemeinde:		Datum	Gez.
Landkreis / Stadt:		Gepr.:	Geprüft
Geändert:		Datum	
a	Lage der Zufahrten	15.03.23	Wu
b	Lage und Abmessungen der Zufahrten	19.04.23	Wu
c	Zufahrten um 5 m nach Osten verschoben; nördliche Zufahrt abgekröpft	10.07.23	Wu
d			
Auftraggeber: ELBEKIES Mühlberg Elbekies GmbH, Werk Mühlberg Boragker Straße 14 04931 Mühlberg/ Elbe		Unterlage: entfällt Blatt-Nr.: 5 Ausfertigungs-Nr.:	
Straßenklasse und Nr.: L 663 Streckenbezeichnung: entfällt Gemarkung: Mühlberg/Elbe		Datum Zeichen	
Baumaßnahme/Bauwerk: Zufahrt zum Kieswerk Mühlberg/Elbe		Bearb.: Gepr.: ASB-Nr.:	
Plandarstellung: Lageplan L663 - Zufahrt Nord - Schleppkurve Sattelzug		Maßstab: 1:333 Seite 1995	




Entwurfsbearbeitung:  Ingenieurbüro KISTERS GmbH Neustädter Platz 12, 03046 Cottbus Tel. 0355 / 784 264 30 Internet: www.ib-kisters.de Fax. 0355 / 784 274 11 E-mail: info@ib-kisters.de		Projekt-Nr.: Datum Zeichen	
Gemarkung: Mühlberg/Elbe Gemeinde: Mühlberg/Elbe Landkreis / Stadt: Landkreis Elbe-Elster; Mühlberg/Elbe		Höhenbezug: DHNN Lagebezug: RD 83	
Geändert:		Datum Gez. Geprüft	
a Lage der Zufahrten		15.03.23 Wu Wu	
b Lage und Abmessungen der Zufahrten		19.04.23 Wu Wu	
c Zufahrten um 5 m nach Osten verschoben; nördliche Zufahrt abgekröpft		10.07.23 Wu Wu	
d			
Auftraggeber: ELBEKIES Mühlberg Elbekies GmbH, Werk Mühlberg Boragker Straße 14 04931 Mühlberg/ Elbe		Unterlage: entfällt Blatt-Nr.: 6 Ausfertigungs-Nr.:	
Straßenklasse und Nr.: L 663 Streckenbezeichnung: entfällt Gemarkung: Mühlberg/Elbe			
Baumaßnahme/Bauwerk: Zufahrt zum Kieswerk Mühlberg/Elbe		Datum Zeichen Bearb.: Gepr.: ASB-Nr.:	
Plandarstellung: Lageplan L663 - Zufahrt Nord - Schleppkurve Sattelzug		Maßstab: 1:333 Seite 1996	



Entwurfsbearbeitung:		Projekt-Nr.:		
 Ingenieurbüro KISTERS GmbH Neustädter Platz 12, 03046 Cottbus Tel. 0355 / 784 264 30 Internet: www.ib-kisters.de Fax. 0355 / 784 274 11 E-mail: info@ib-kisters.de	Datum		Zeichen	
	Gemarkung: Mühlberg/Elbe Höhenbezug: DHNN Gemeinde: Mühlberg/Elbe Lagebezug: RD 83 Landkreis / Stadt: Landkreis Elbe-Elster; Mühlberg/Elbe		Bearb.: 03/2023	Wu
Geändert:		Datum	Gez.	Geprüft
a	Lage der Zufahrten	15.03.23	Wu	Wu
b	Lage und Abmessungen der Zufahrten	19.04.23	Wu	Wu
c	Zufahrten um 5 m nach Osten verschoben; nördliche Zufahrt abgekröpft	10.07.23	Wu	Wu
d				
Auftraggeber: ELBEKIES Mühlberg Elbekies GmbH, Werk Mühlberg Boragker Straße 14 04931 Mühlberg/ Elbe Straßenklasse und Nr.: L 663 Streckenbezeichnung: entfällt Gemarkung: Mühlberg/Elbe		Unterlage: entfällt Blatt-Nr.: 7 Ausfertigungs-Nr.:		
Baumaßnahme/Bauwerk: Zufahrt zum Kieswerk Mühlberg/Elbe		Datum	Zeichen	
Plandarstellung:		Bearb.:		
		Gepr.:		
		ASB-Nr.:		
Lageplan L663 - Zufahrt Nord - Schleppkurve Sattelzug		Maßstab: 1:333 Seite 1997		



Entwurfsbearbeitung:		Projekt-Nr.:		
 Ingenieurbüro KISTERS GmbH Neustädter Platz 12, 03046 Cottbus Tel. 0355 / 784 264 30 Internet: www.ib-kisters.de Fax. 0355 / 784 274 11 E-mail: info@ib-kisters.de	Datum		Zeichen	
	Gemarkung: Mühlberg/Elbe Höhenbezug: DHHN Gemeinde: Mühlberg/Elbe Lagebezug: RD 83 Landkreis / Stadt: Landkreis Elbe-Elster; Mühlberg/Elbe		Bearb.: 03/2023	Wu
Geändert:		Datum	Gez.	Geprüft
a	Lage der Zufahrten	15.03.23	Wu	Wu
b	Lage und Abmessungen der Zufahrten	19.04.23	Wu	Wu
c	Zufahrten um 5 m nach Osten verschoben; nördliche Zufahrt abgekröpft	10.07.23	Wu	Wu
d				
Auftraggeber: ELBEKIES Mühlberg Elbekies GmbH, Werk Mühlberg Boragker Straße 14 04931 Mühlberg/ Elbe Straßenklasse und Nr.: L 663 Streckenbezeichnung: entfällt Gemarkung: Mühlberg/Elbe		Unterlage: entfällt Blatt-Nr.: 8 Ausfertigungs-Nr.:		
Baumaßnahme/Bauwerk: Zufahrt zum Kieswerk Mühlberg/Elbe		Datum	Zeichen	
Plandarstellung:		Bearb.:		
		Gepr.:		
		ASB-Nr.:		
Lageplan L663 - Zufahrt Nord - Schleppkurve Sattelzug		Maßstab: 1:333 Seite 1998		