
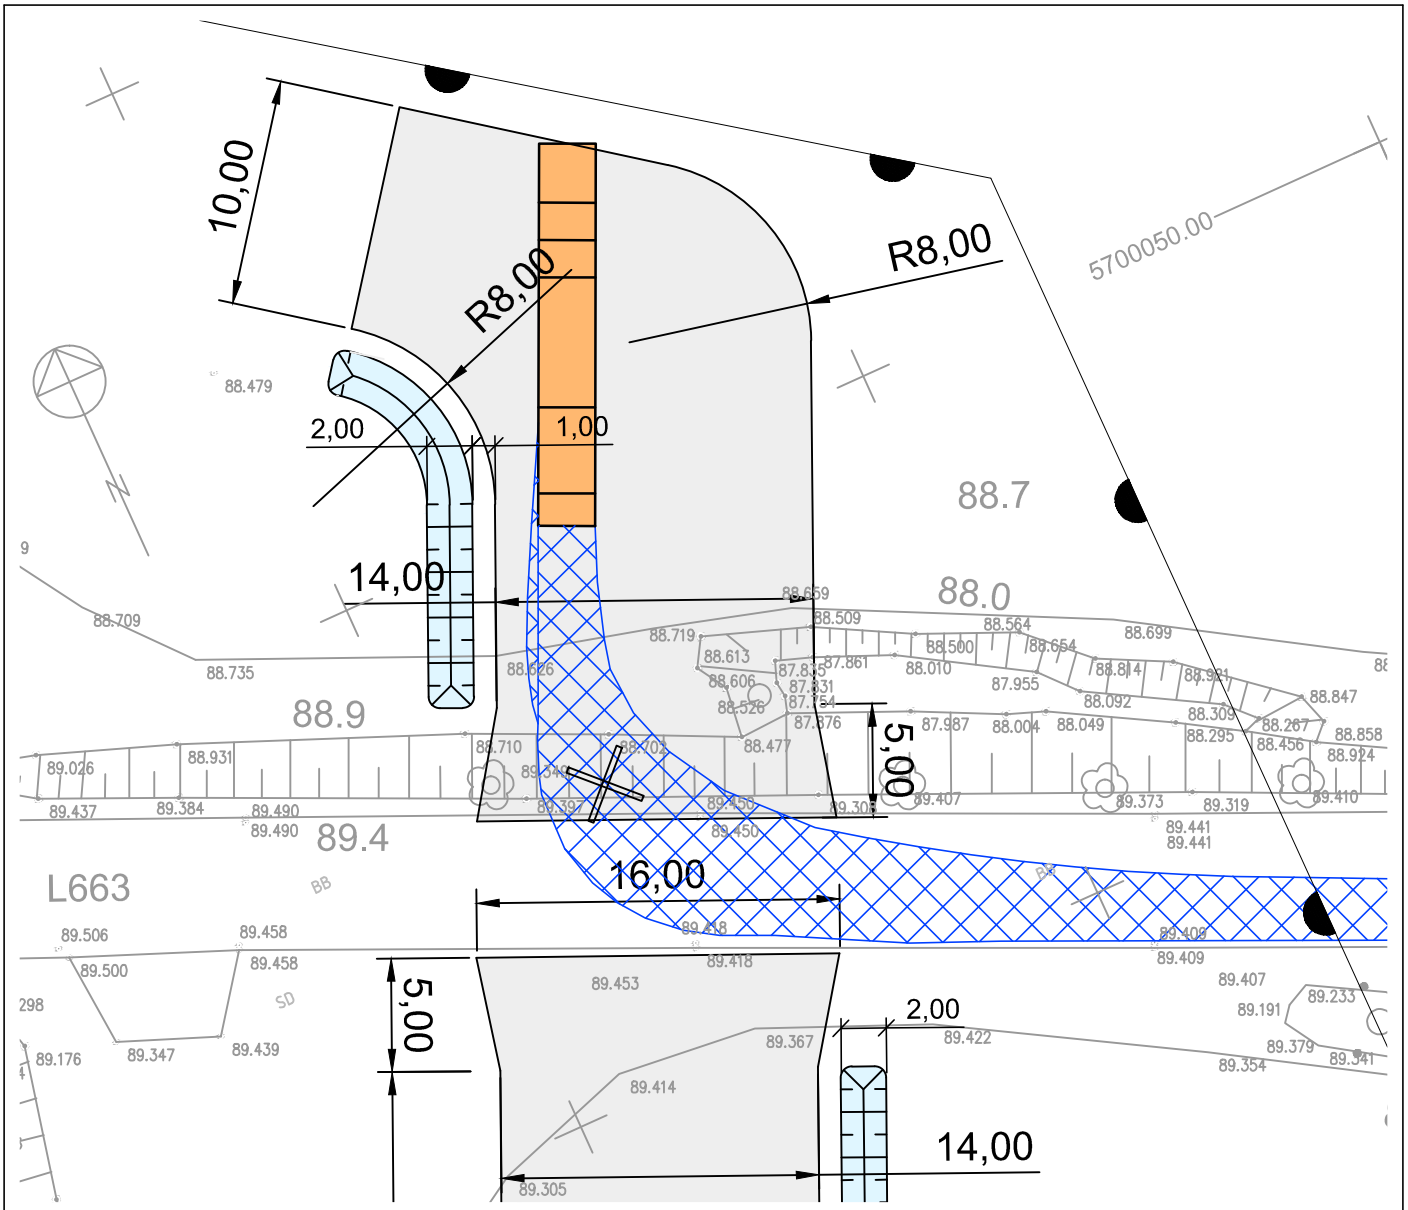
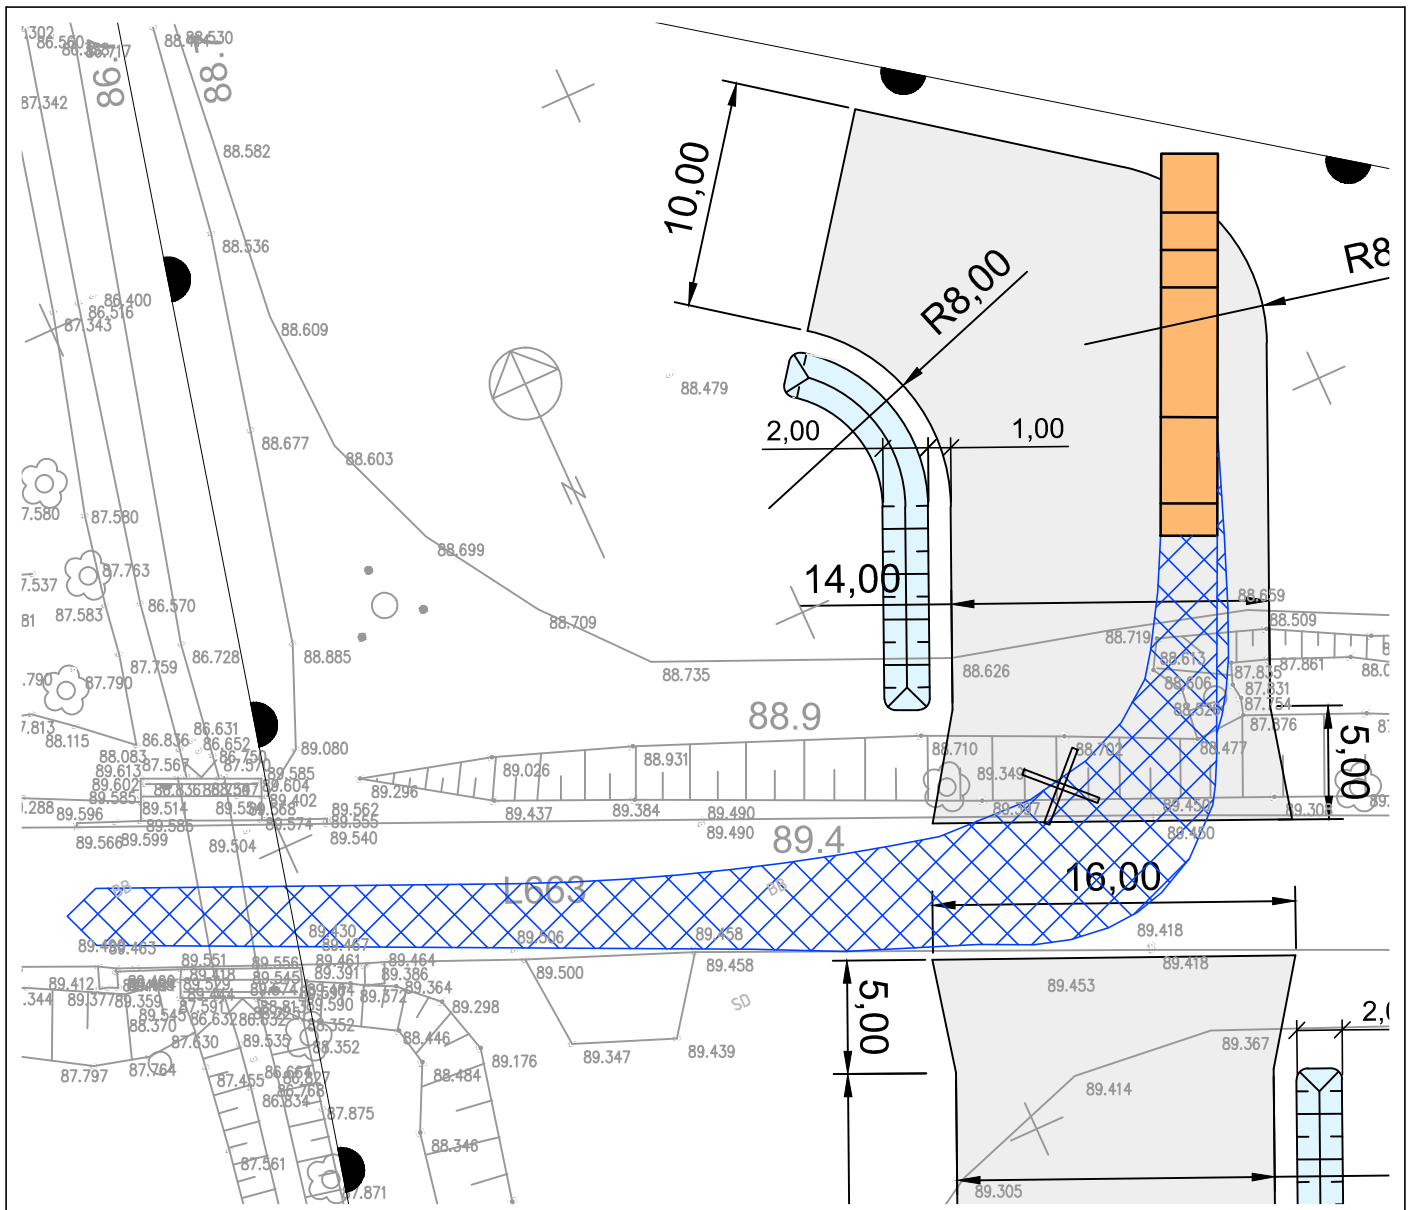



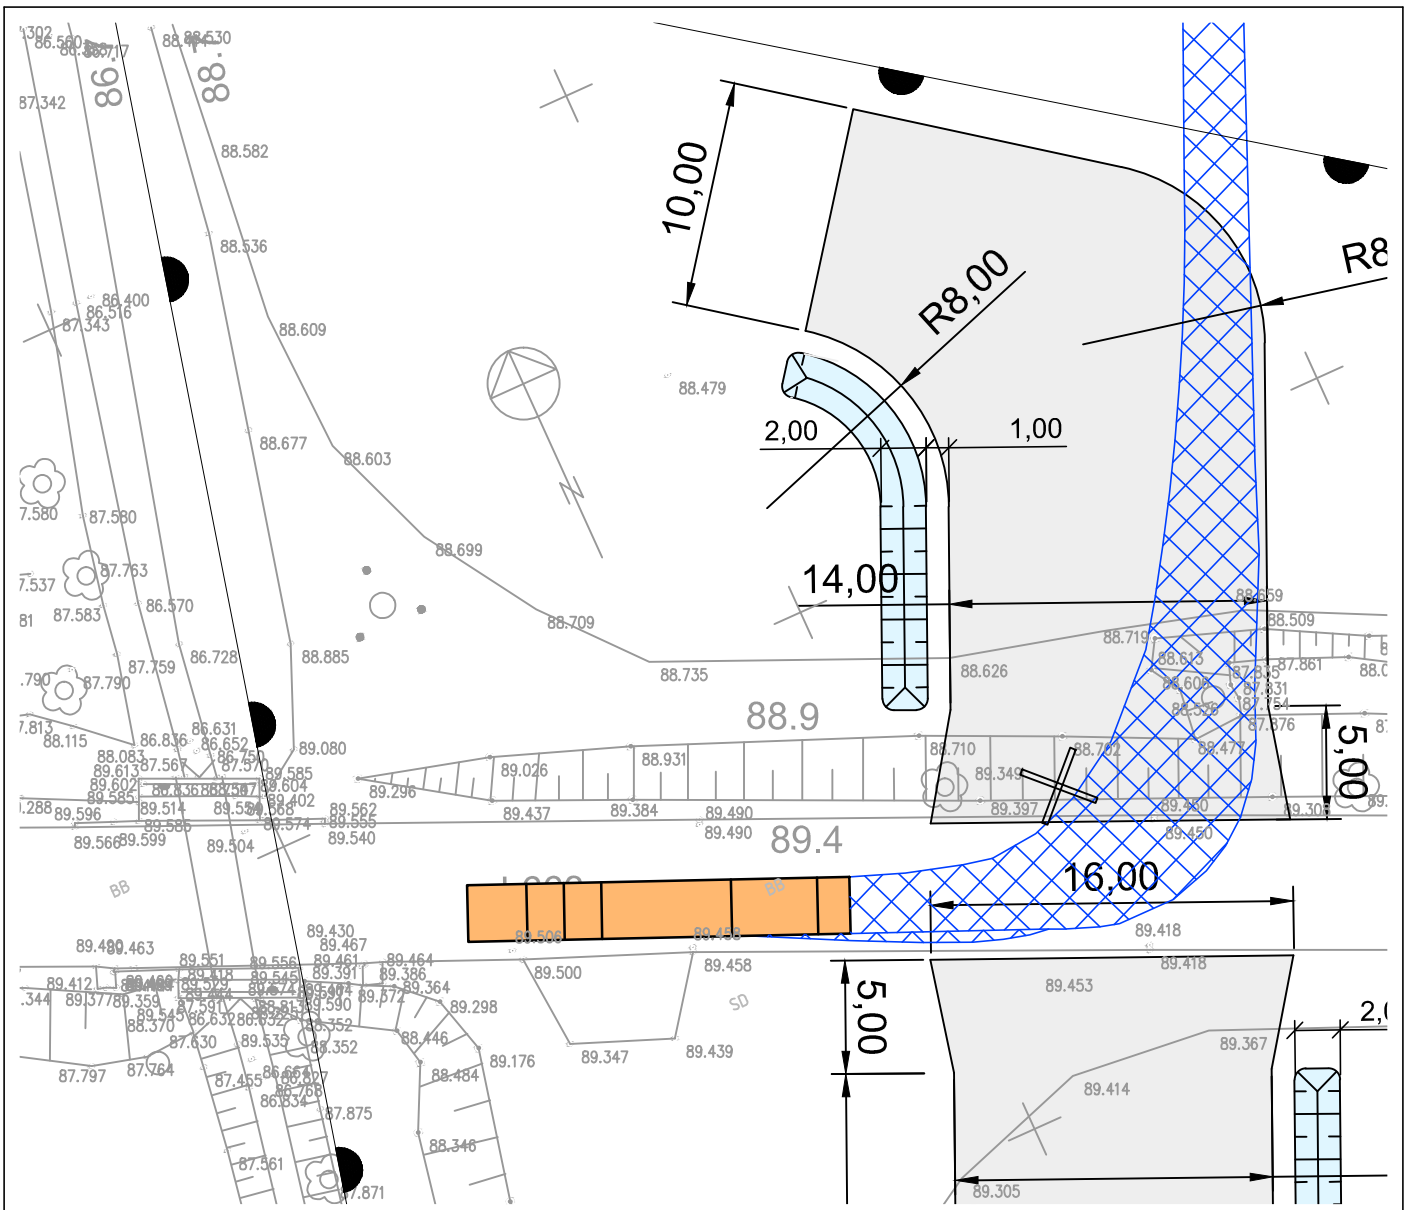
<b>Entwurfsbearbeitung:</b>  <b>Ingenieurbüro KISTERS GmbH</b> Neustädter Platz 12, 03046 Cottbus Tel. 0355 / 784 264 30 Internet: www.ib-kisters.de Fax. 0355 / 784 274 11 E-mail: info@ib-kisters.de		<b>Projekt-Nr.:</b>	
		<b>Datum</b>	<b>Zeichen</b>
		Bearb.: 03/2023	Wu
		Gez.: 03/2023	He
		Gepr.: 03/2023	Wu
		Datei:	
<b>Geändert:</b>		<b>Datum</b>	<b>Gez.</b>
a Lage der Zufahrten		15.03.23	Wu
b Lage und Abmessungen der Zufahrten		19.04.23	Wu
c Zufahrten um 5 m nach Osten verschoben; nördliche Zufahrt abgekröpft		10.07.23	Wu
d			
<b>Auftraggeber:</b> <b>ELBEKIES Mühlberg</b> <b>Elbekies GmbH, Werk Mühlberg</b> Boragker Straße 14 04931 Mühlberg/ Elbe  Straßenklasse und Nr.: L 663 Streckenbezeichnung: entfällt Gemarkung: Mühlberg/Elbe		<b>Unterlage:</b> entfällt  <b>Blatt-Nr.:</b> 5  <b>Ausfertigungs-Nr.:</b>	
<b>Baumaßnahme/Bauwerk:</b> <b>Zufahrt zum Kieswerk</b> <b>Mühlberg/Elbe</b>		<b>Datum</b>	<b>Zeichen</b>
		Bearb.:	
		Gepr.:	
		ASB-Nr.:	
<b>Plandarstellung:</b> <b>Lageplan</b> <b>L663 - Zufahrt Nord - Schleppkurve Sattelzug</b>		<b>Maßstab:</b> 1:333	




<b>Entwurfsbearbeitung:</b> <b>INGENIEURBÜRO KISTERS GmbH</b> Neustädter Platz 12, 03046 Cottbus Tel. 0355 / 784 264 30    Internet: www.ib-kisters.de Fax. 0355 / 784 274 11    E-mail: info@ib-kisters.de		<b>Projekt-Nr.:</b> Datum    Zeichen	
Gemarkung: Mühlberg/Elbe Gemeinde: Mühlberg/Elbe Landkreis / Stadt: Landkreis Elbe-Elster; Mühlberg/Elbe		Höhenbezug: DHNN Lagebezug: RD 83	
Geändert:		Datei:	
a Lage der Zufahrten		Datum 15.03.23	Gez. Wu
b Lage und Abmessungen der Zufahrten		Datum 19.04.23	Gez. Wu
c Zufahrten um 5 m nach Osten verschoben; nördliche Zufahrt abgekröpft		Datum 10.07.23	Gez. Wu
d			
<b>Auftraggeber:</b> <b>ELBEKIES Mühlberg</b> <b>Elbekies GmbH, Werk Mühlberg</b> Boragker Straße 14 04931 Mühlberg/ Elbe  Straßenklasse und Nr.: L 663 Streckenbezeichnung: entfällt Gemarkung: Mühlberg/Elbe		Unterlage:        entfällt  Blatt-Nr.:         6  Ausfertigungs-Nr.:	
<b>Baumaßnahme/Bauwerk:</b> <b>Zufahrt zum Kieswerk</b> <b>Mühlberg/Elbe</b>		Datum    Zeichen Bearb.: Gepr.: ASB-Nr.:	
<b>Plandarstellung:</b>  <b>Lageplan</b> <b>L663 - Zufahrt Nord - Schleppkurve Sattelzug</b>		Maßstab:    1:333	



Entwurfsbearbeitung:		Projekt-Nr.:		
 <b>Ingenieurbüro KISTERS GmbH</b> Neustädter Platz 12, 03046 Cottbus Tel. 0355 / 784 264 30 Internet: www.ib-kisters.de Fax. 0355 / 784 274 11 E-mail: info@ib-kisters.de	Datum		Zeichen	
	Gemarkung: Mühlberg/Elbe Höhenbezug: DHNN Gemeinde: Mühlberg/Elbe Lagebezug: RD 83 Landkreis / Stadt: Landkreis Elbe-Elster; Mühlberg/Elbe		Bearb.: 03/2023	Wu
Geändert:		Datum	Gez.	Geprüft
a	Lage der Zufahrten	15.03.23	Wu	Wu
b	Lage und Abmessungen der Zufahrten	19.04.23	Wu	Wu
c	Zufahrten um 5 m nach Osten verschoben; nördliche Zufahrt abgekröpft	10.07.23	Wu	Wu
d				
Auftraggeber: <b>ELBEKIES Mühlberg</b> <b>Elbekies GmbH, Werk Mühlberg</b> Boragker Straße 14 04931 Mühlberg/ Elbe  Straßenklasse und Nr.: L 663 Streckenbezeichnung: entfällt Gemarkung: Mühlberg/Elbe		Unterlage: entfällt  Blatt-Nr.: 7  Ausfertigungs-Nr.:		
Baumaßnahme/Bauwerk: <b>Zufahrt zum Kieswerk</b> <b>Mühlberg/Elbe</b>		Datum	Zeichen	
Plandarstellung:		Bearb.:		
		Gepr.:		
		ASB-Nr.:		
<b>Lageplan</b> <b>L663 - Zufahrt Nord - Schleppkurve Sattelzug</b>		Maßstab: 1:333		



Entwurfsbearbeitung:		Projekt-Nr.:	
 <b>Ingenieurbüro KISTERS GmbH</b> Neustädter Platz 12, 03046 Cottbus Tel. 0355 / 784 264 30 Internet: www.ib-kisters.de Fax. 0355 / 784 274 11 E-mail: info@ib-kisters.de	Datum		Zeichen
	Gemarkung: Mühlberg/Elbe		Höhenbezug: DHHN
Gemeinde: Mühlberg/Elbe		Lagebezug: RD 83	
Landkreis / Stadt: Landkreis Elbe-Elster; Mühlberg/Elbe		Datei:	
Geändert:		Datum	Gez.
a	Lage der Zufahrten	15.03.23	Wu
b	Lage und Abmessungen der Zufahrten	19.04.23	Wu
c	Zufahrten um 5 m nach Osten verschoben; nördliche Zufahrt abgekröpft	10.07.23	Wu
d			
Auftraggeber: <b>ELBEKIES Mühlberg</b> <b>Elbekies GmbH, Werk Mühlberg</b> Boragker Straße 14 04931 Mühlberg/ Elbe  Straßenklasse und Nr.: L 663 Streckenbezeichnung: entfällt Gemarkung: Mühlberg/Elbe		Unterlage: entfällt  Blatt-Nr.: 8  Ausfertigungs-Nr.:	
Baumaßnahme/Bauwerk:		Datum	Zeichen
<b>Zufahrt zum Kieswerk</b> <b>Mühlberg/Elbe</b>		Bearb.:	
		Gepr.:	
Plandarstellung:		ASB-Nr.:	
<b>Lageplan</b> <b>L663 - Zufahrt Nord - Schleppkurve Sattelzug</b>		Maßstab: 1:333	