

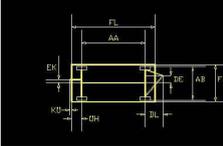


Entwurfsbearbeitung:		Projekt-Nr.:	
 <b>Ingenieurbüro KISTERS GmbH</b> Neustädter Platz 12, 03046 Cottbus Tel. 0355 / 784 264 30 Internet: www.ib-kisters.de Fax. 0355 / 784 274 11 E-mail: info@ib-kisters.de		Datum	Zeichen
Gemarkung: Mühlberg/Elbe Höhenbezug: DHHN Gemeinde: Mühlberg/Elbe Lagebezug: RD 83 Landkreis / Stadt: Landkreis Elbe-Elster; Mühlberg/Elbe		Bearb.: 03/2023	Wu
Geändert:		Gez.: 03/2023	He
a Lage der Zufahrten		Gepr.: 03/2023	Wu
b Lage und Abmessungen der Zufahrten		Datei:	
c Zufahrten um 5 m nach Osten verschoben; nördliche Zufahrt abgekröpft		Datum	Gez.
d		Geprüft	
Auftraggeber: <b>ELBEKIES Mühlberg</b> <b>Elbekies GmbH, Werk Mühlberg</b> Boragker Straße 14 04931 Mühlberg/ Elbe		Unterlage:	entfällt
Straßenklasse und Nr.: L 663		Blatt-Nr.:	1
Streckenbezeichnung: entfällt		Ausfertigungs-Nr.:	
Gemarkung: Mühlberg/Elbe			
Baumaßnahme/Bauwerk: <b>Zufahrt zum Kieswerk Mühlberg/Elbe</b>		Bearb.:	
Plandarstellung: <b>Lageplan</b>		Gepr.:	
L663 - Zufahrt Süd - Schleppkurve Autokran		ASB-Nr.:	
Maßstab: 1:333		Seite 1999	

Parameter für Fahrzeug oder Anhänger modifizieren

Fahrzeug oder Anhängername	Aufgaben
Fahrzeuglänge (FL)	<input type="checkbox"/> 13.430
Fahrzeugbreite (FB)	<input type="checkbox"/> 10.000
Achsenabstand (AA)	<input type="checkbox"/> 13.430
Achsbreite (AB)	<input type="checkbox"/> 10.000
Überstand hinten (OH)	<input type="checkbox"/> 2.41
Kapungabstand (KA)	<input type="checkbox"/> 0
Eintrittshöhe der Kapung (EK)	<input type="checkbox"/> 0.00000
minimale Radius	<input checked="" type="checkbox"/> 12.000000
Dechswalllänge (DL)	<input type="checkbox"/>
Dechswallzentrital (DE)	<input type="checkbox"/>
<input type="checkbox"/> Tandemasch	

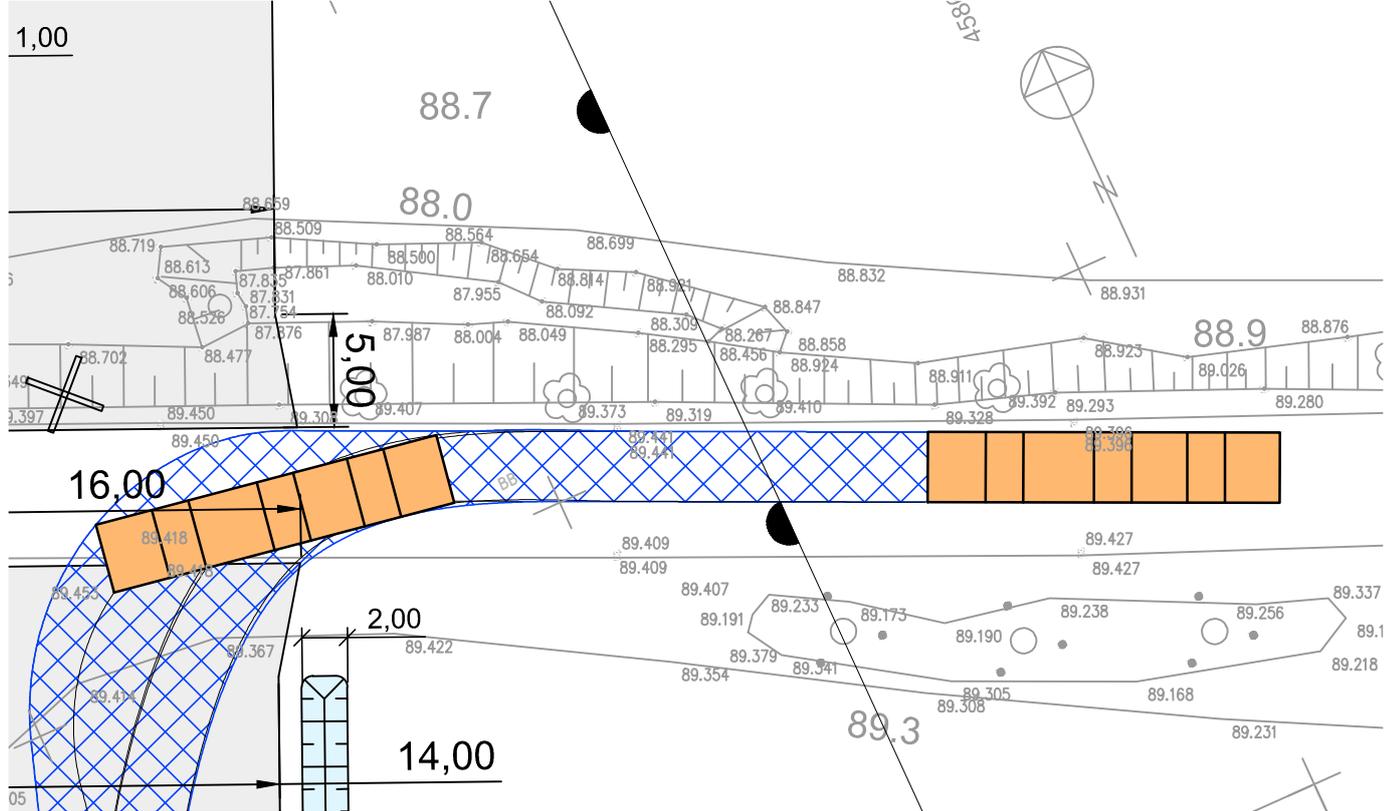

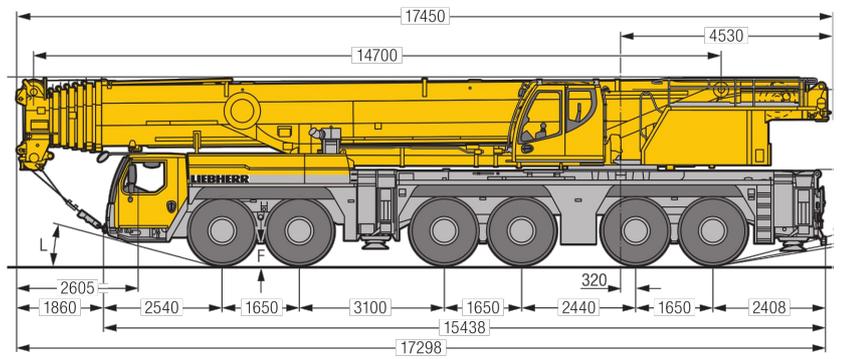

Entwurfsbearbeitung:		Projekt-Nr.:	
 <b>Ingenieurbüro KISTERS GmbH</b> Neustädter Platz 12, 03046 Cottbus Tel. 0355 / 784 264 30 Internet: www.ib-kisters.de Fax. 0355 / 784 274 11 E-mail: info@ib-kisters.de		Datum	Zeichen
Gemarkung: Mühlberg/Elbe		Bearb.:	03/2023 Wu
Gemeinde: Mühlberg/Elbe		Gez.:	03/2023 He
Landkreis / Stadt: Landkreis Elbe-Elster; Mühlberg/Elbe		Gepr.:	03/2023 Wu
Höhenbezug: DHHN		Gepr.:	03/2023 Wu
Lagebezug: RD 83		Gepr.:	03/2023 Wu
Geändert:		Gepr.:	03/2023 Wu
a Lage der Zufahrten		Datum	Gez.
b Lage und Abmessungen der Zufahrten		Gez.	Geprüft
c Zufahrten um 5 m nach Osten verschoben; nördliche Zufahrt abgekröpft		Datum	Gez.
d		Gez.	Geprüft
Auftraggeber: <b>ELBEKIES Mühlberg</b> <b>Elbekies GmbH, Werk Mühlberg</b> Boragker Straße 14 04931 Mühlberg/ Elbe		Unterlage:	entfällt
Straßenklasse und Nr.: L 663		Blatt-Nr.:	2
Streckenbezeichnung: entfällt		Ausfertigungs-Nr.:	
Gemarkung: Mühlberg/Elbe			
Baumaßnahme/Bauwerk: <b>Zufahrt zum Kieswerk Mühlberg/Elbe</b>		Bearb.:	Datum
Plandarstellung: <b>Lageplan</b>		Gepr.:	Zeichen
L663 - Zufahrt Süd - Schleppkurve Autokran		Gepr.:	
Maßstab: 1:333		Gepr.:	
Seite 2000		Gepr.:	

