



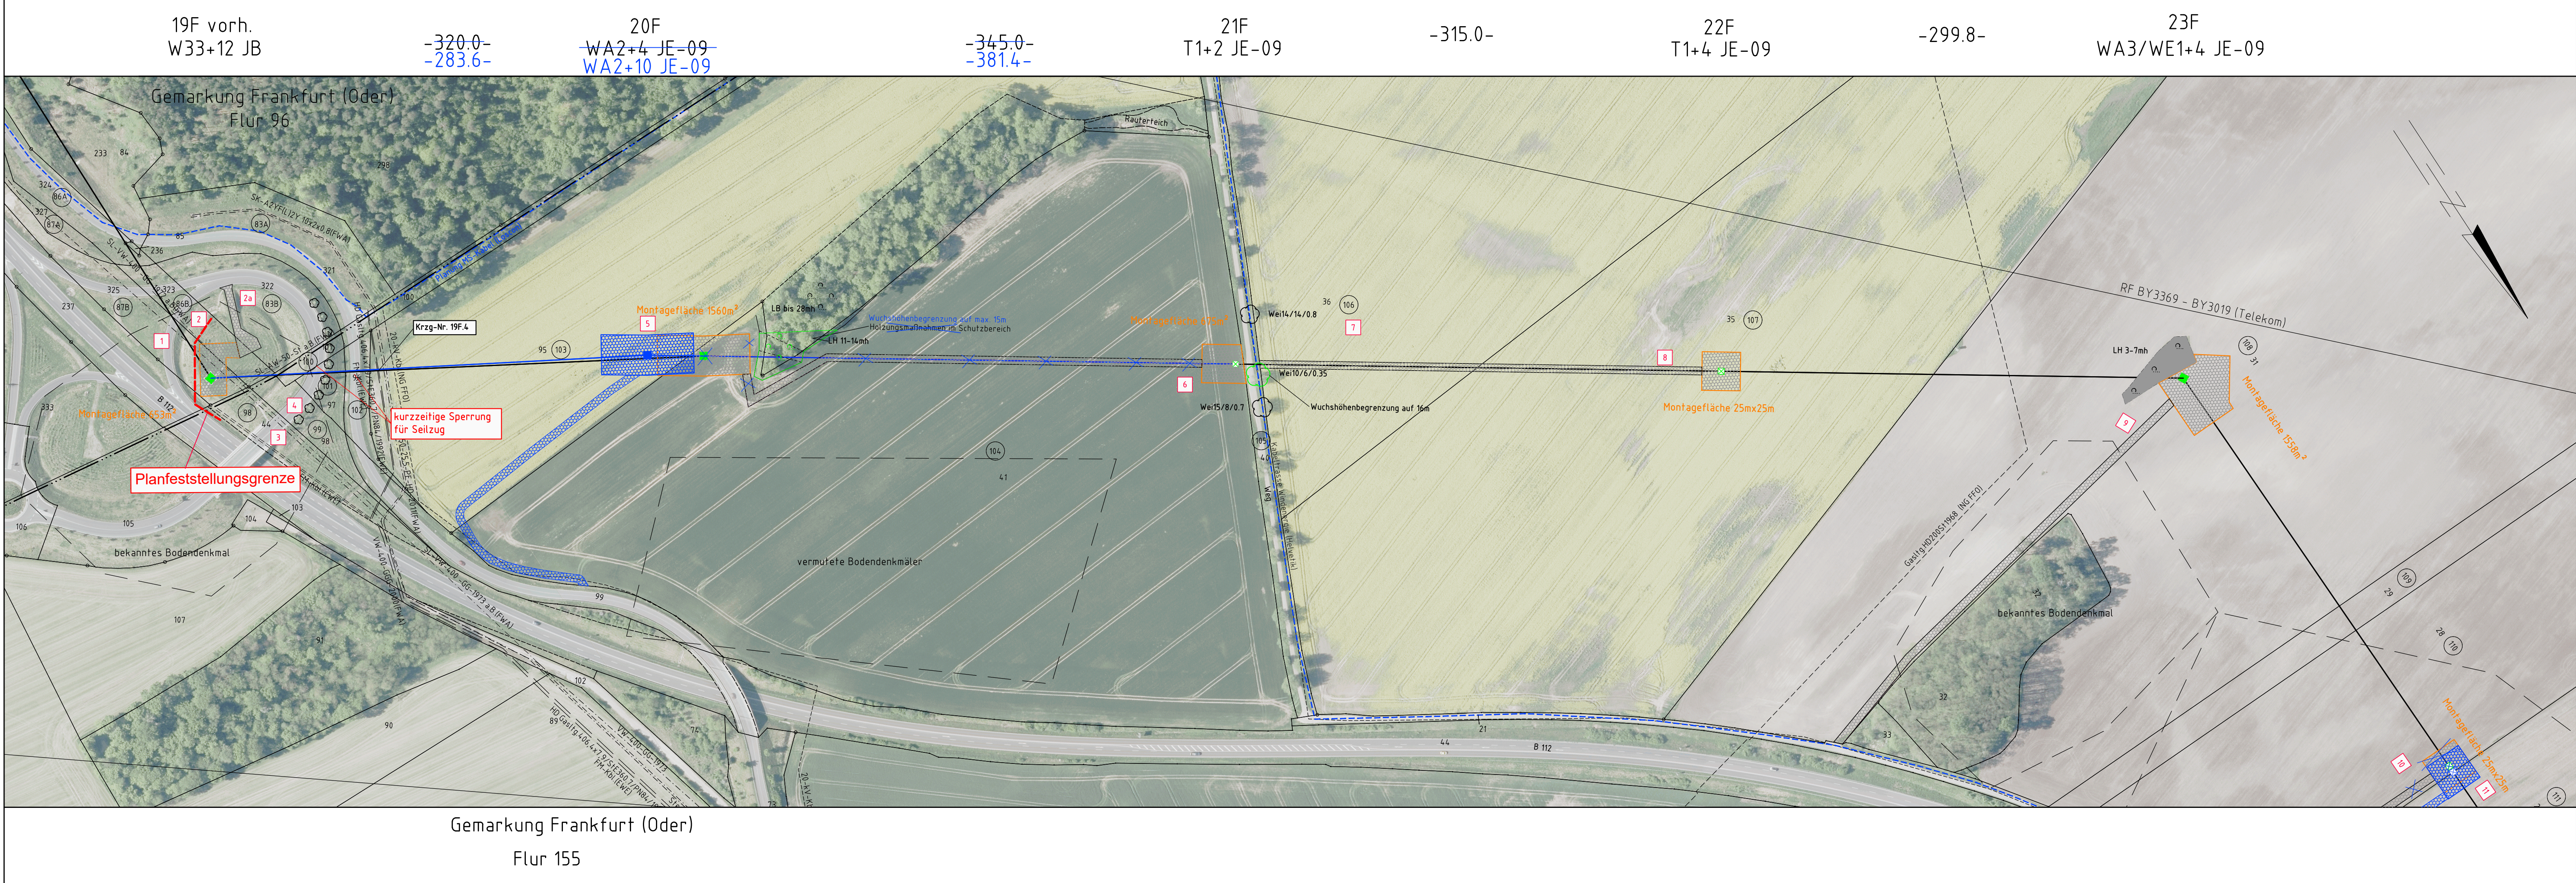

Neubau 110-kV-Trasse HT 2001
Frankfurt Nord - Wulkow

Mast Nr. 19F - Mast Nr. 23F

- Tabuflächen: z.B. Wasser
- Arbeitsfläche
- Nutzungsartengrenze
- Blau eintragung entspricht Deckblattänderung
- baubedingter Abtrieb
- leitungsbedingter Abtrieb

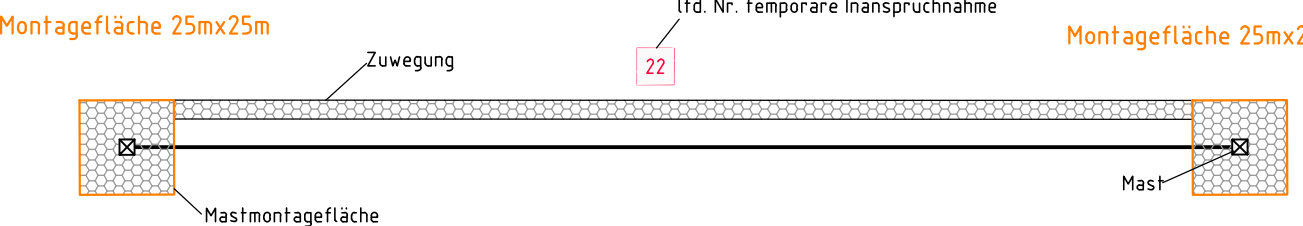

Bezugssystem Lage: ETRS89, UTM Zone 33 Kartengrundlage: ALK (07/2015) Grundlage: Digitale Orthophotos Datum: 18.11.2019		
Baufirma	Trassierungsfirma	E.DIS Netz GmbH Langewahler Straße 60 15517 Fürstenwalde/Spree
Revision	Trassierung	Maßstab: 1:2000
Aufg.	Aufg. 11.2016 Kaden	
Gez.	Gez. 01.2020 I. Maut	
Gepr.	Gepr. 01.2020 Zimmermann	
Fortführungsoriginal		Benennung
		Topografischer Baulageplan
		Zeichnungsnummer
		BP_HT2001_019F_023F
		Blatt: 01
		Bl. 05
		Ers. f.: Ers. d.: