



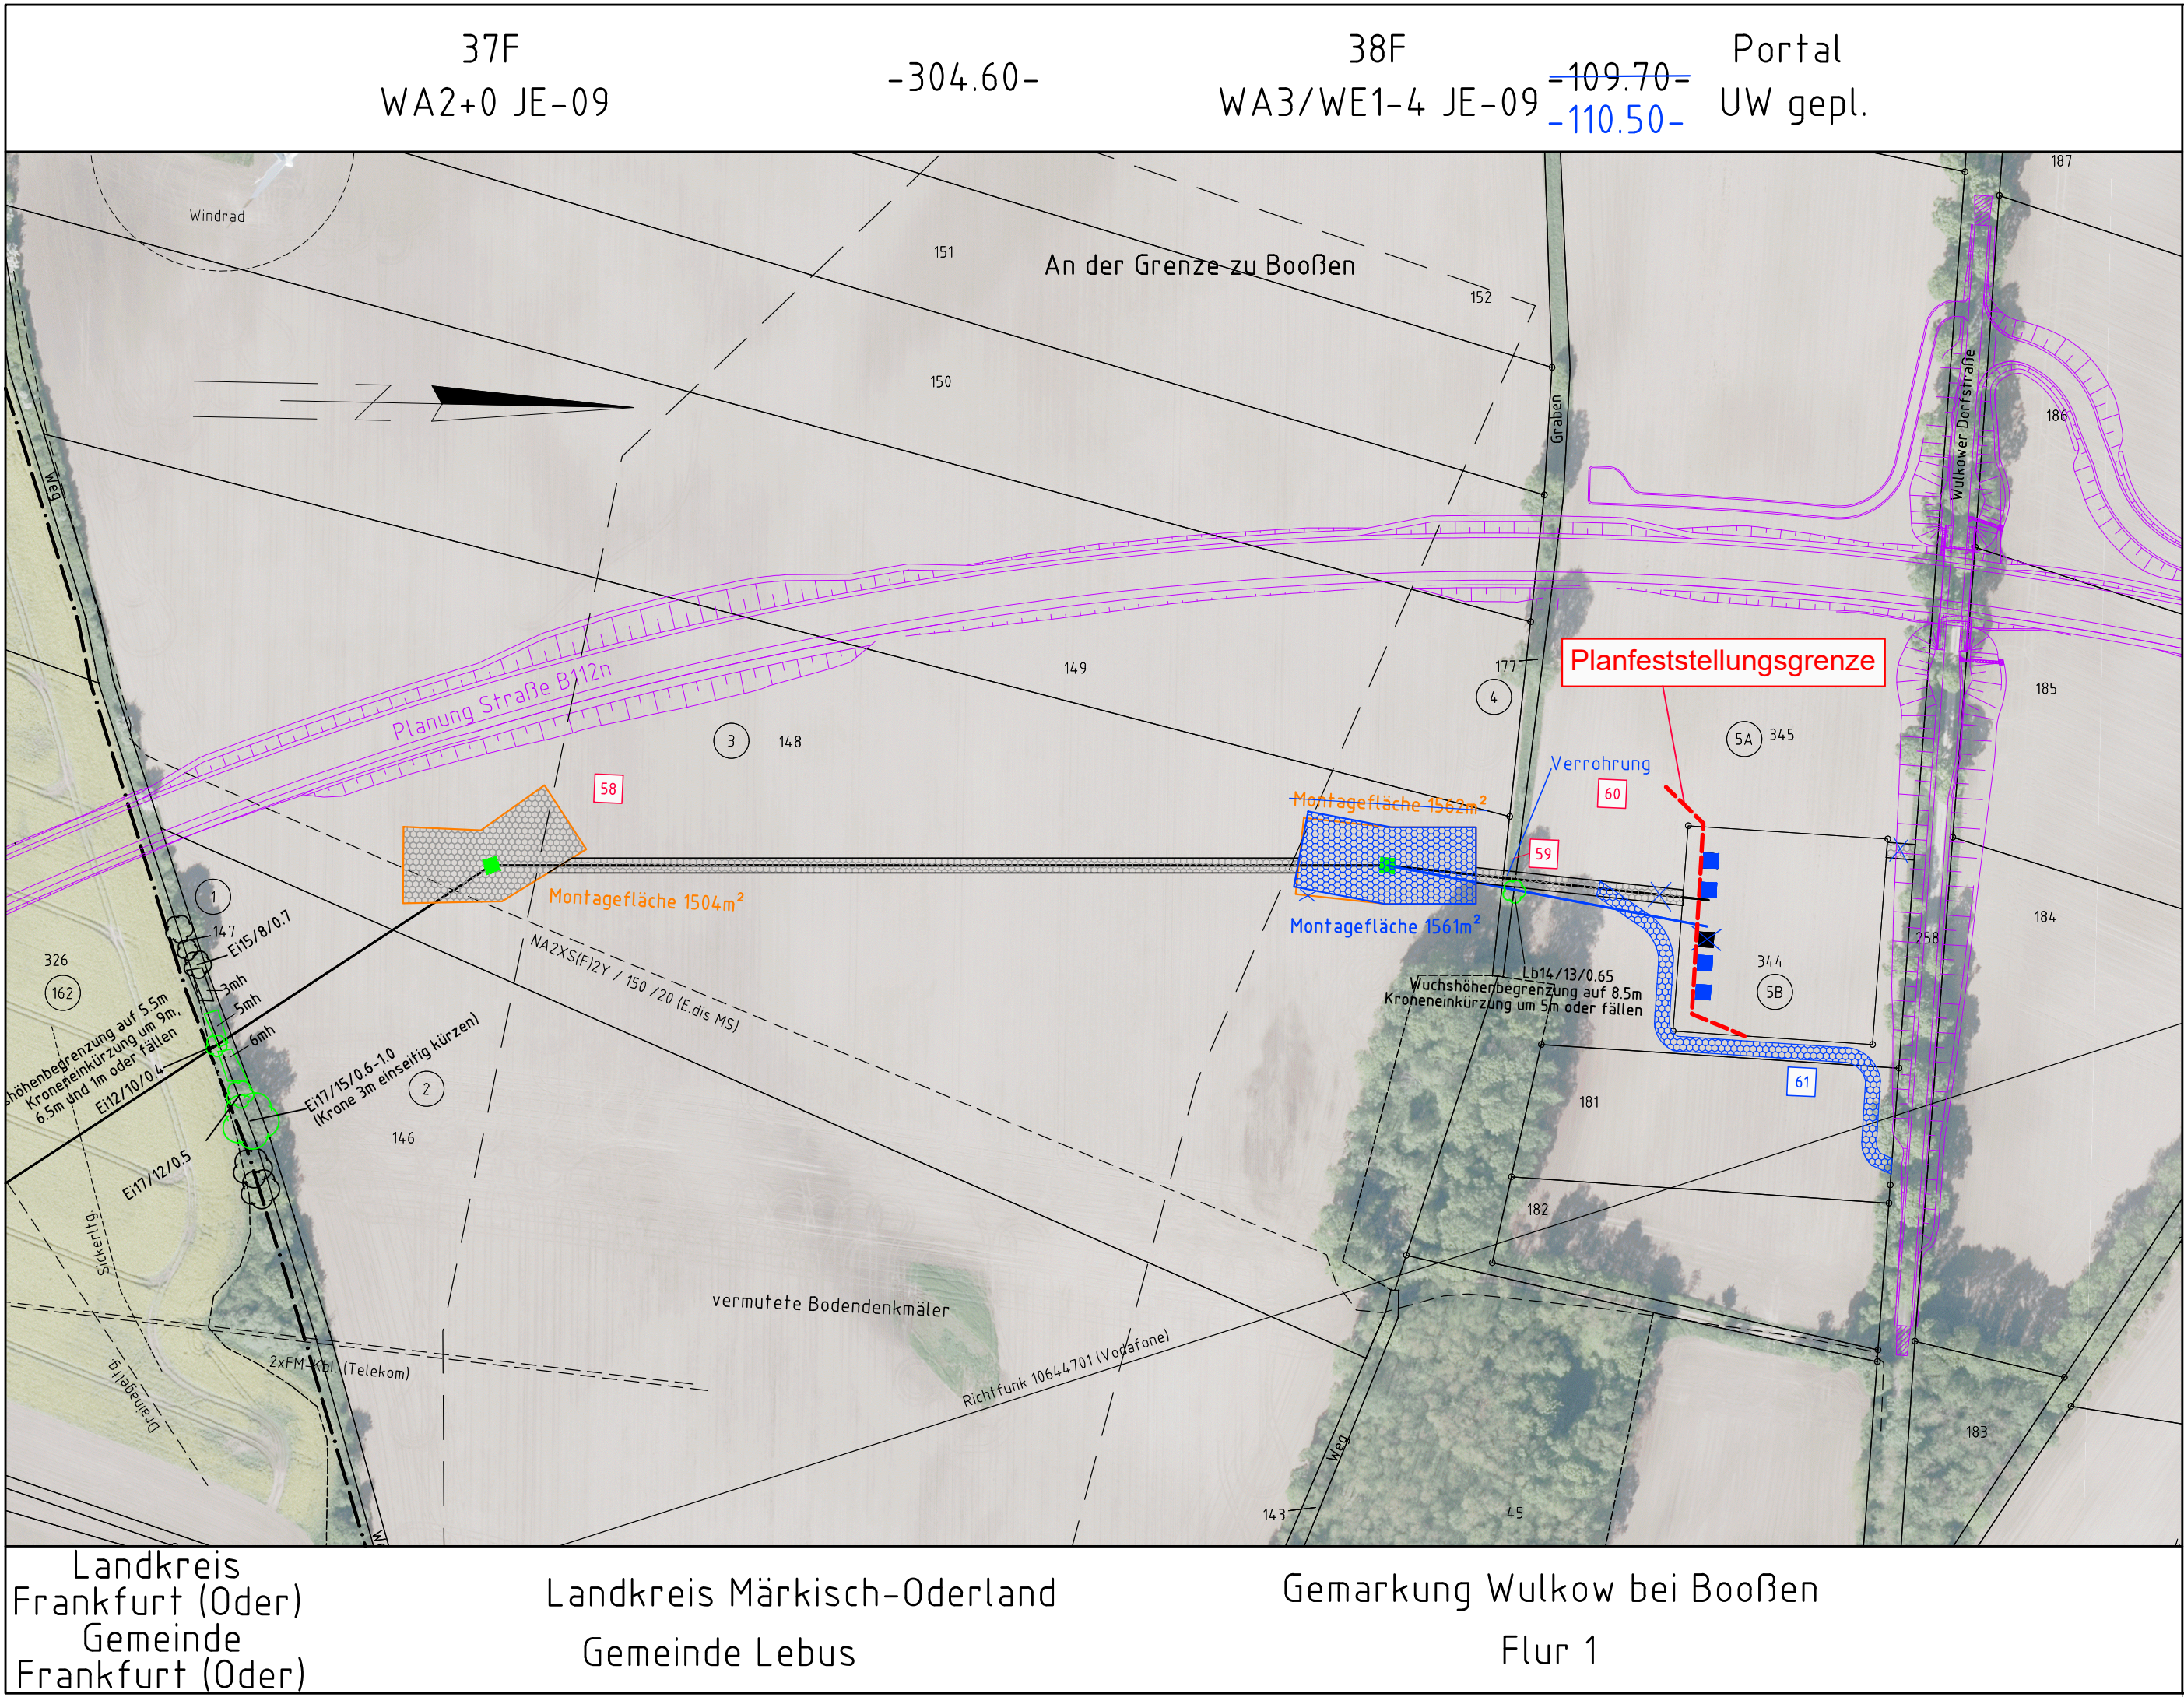

Neubau 110-kV-Trasse HT 2001
Frankfurt Nord - Wulkow

Mast Nr. 37F - Portal

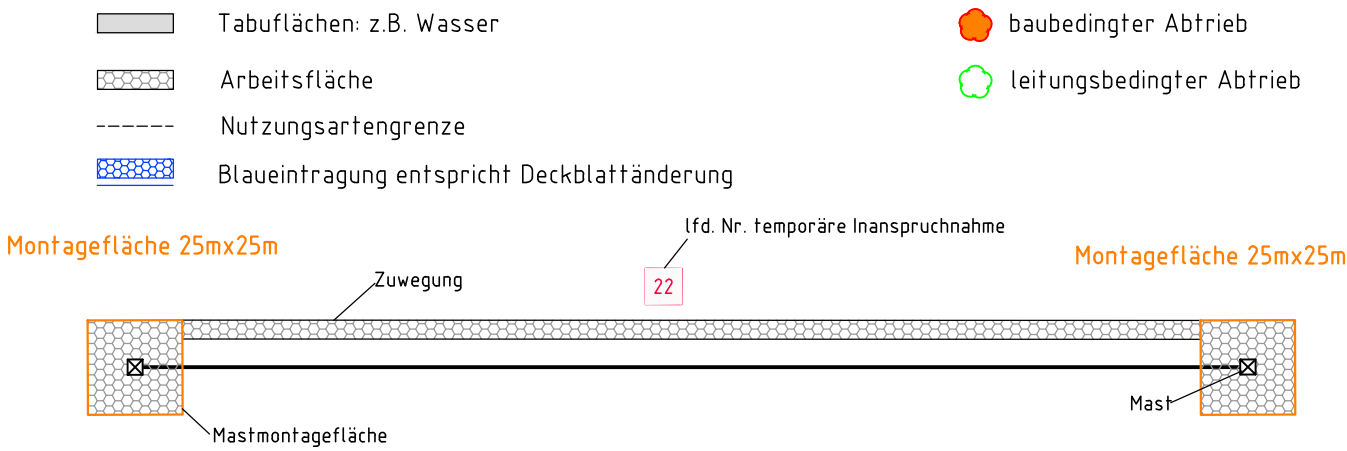

Bezugssystem Lage: ETRS89, UTM Zone 33
Kartengrundlage: ALK (07/2015)
Grundlage: Digitale Orthophotos Datum: 18.11.2019

Baufirma				Trassierungsfirma				E.DIS Netz GmbH Langewäher Straße 60 15517 Fürstenwalde/Spree					
				 LTB Leitungsbau GmbH Friedrich-List-Str. 27 01445 Radebeul									
Revision				Trassierung				Maßstab : 1:2000					
Aufg.				Aufg.		08.2016						Walk	
Gez.				Gez.		01.2020						I.Maut	
Gepr.				Gepr.		01.2020						Zimmermann	
Fortführungsoriginal								Benennung Topografischer Baulageplan					
				Bearb.									
				Gepr.									
						Datum						Name	
LTB				1.Änderung		10.2023		I.Maut		Zeichnungsnummer BP_HT2001_037F_9999			
Zust.		Änderung		Datum		Name		Urspr.					
								Ers. f.:					
								Ers. d.:					
								Blatt: 05					
								Bl. 05					