

38  
WA4-4 JE-09

(204.4)  
- 206.0 -


1Kn  
1K  
WA+0 TGL  
WA2-4 JE-09



# Ersatzneubau 110-kV-Freileitung HT 1041 Abzweig Ketzin

Mast Nr. 38(HT1040) - Mast Nr. 1Kn

Gemarkung: Paaren Flur: 1 Mast Nr. 38 - Mast Nr. 1Kn

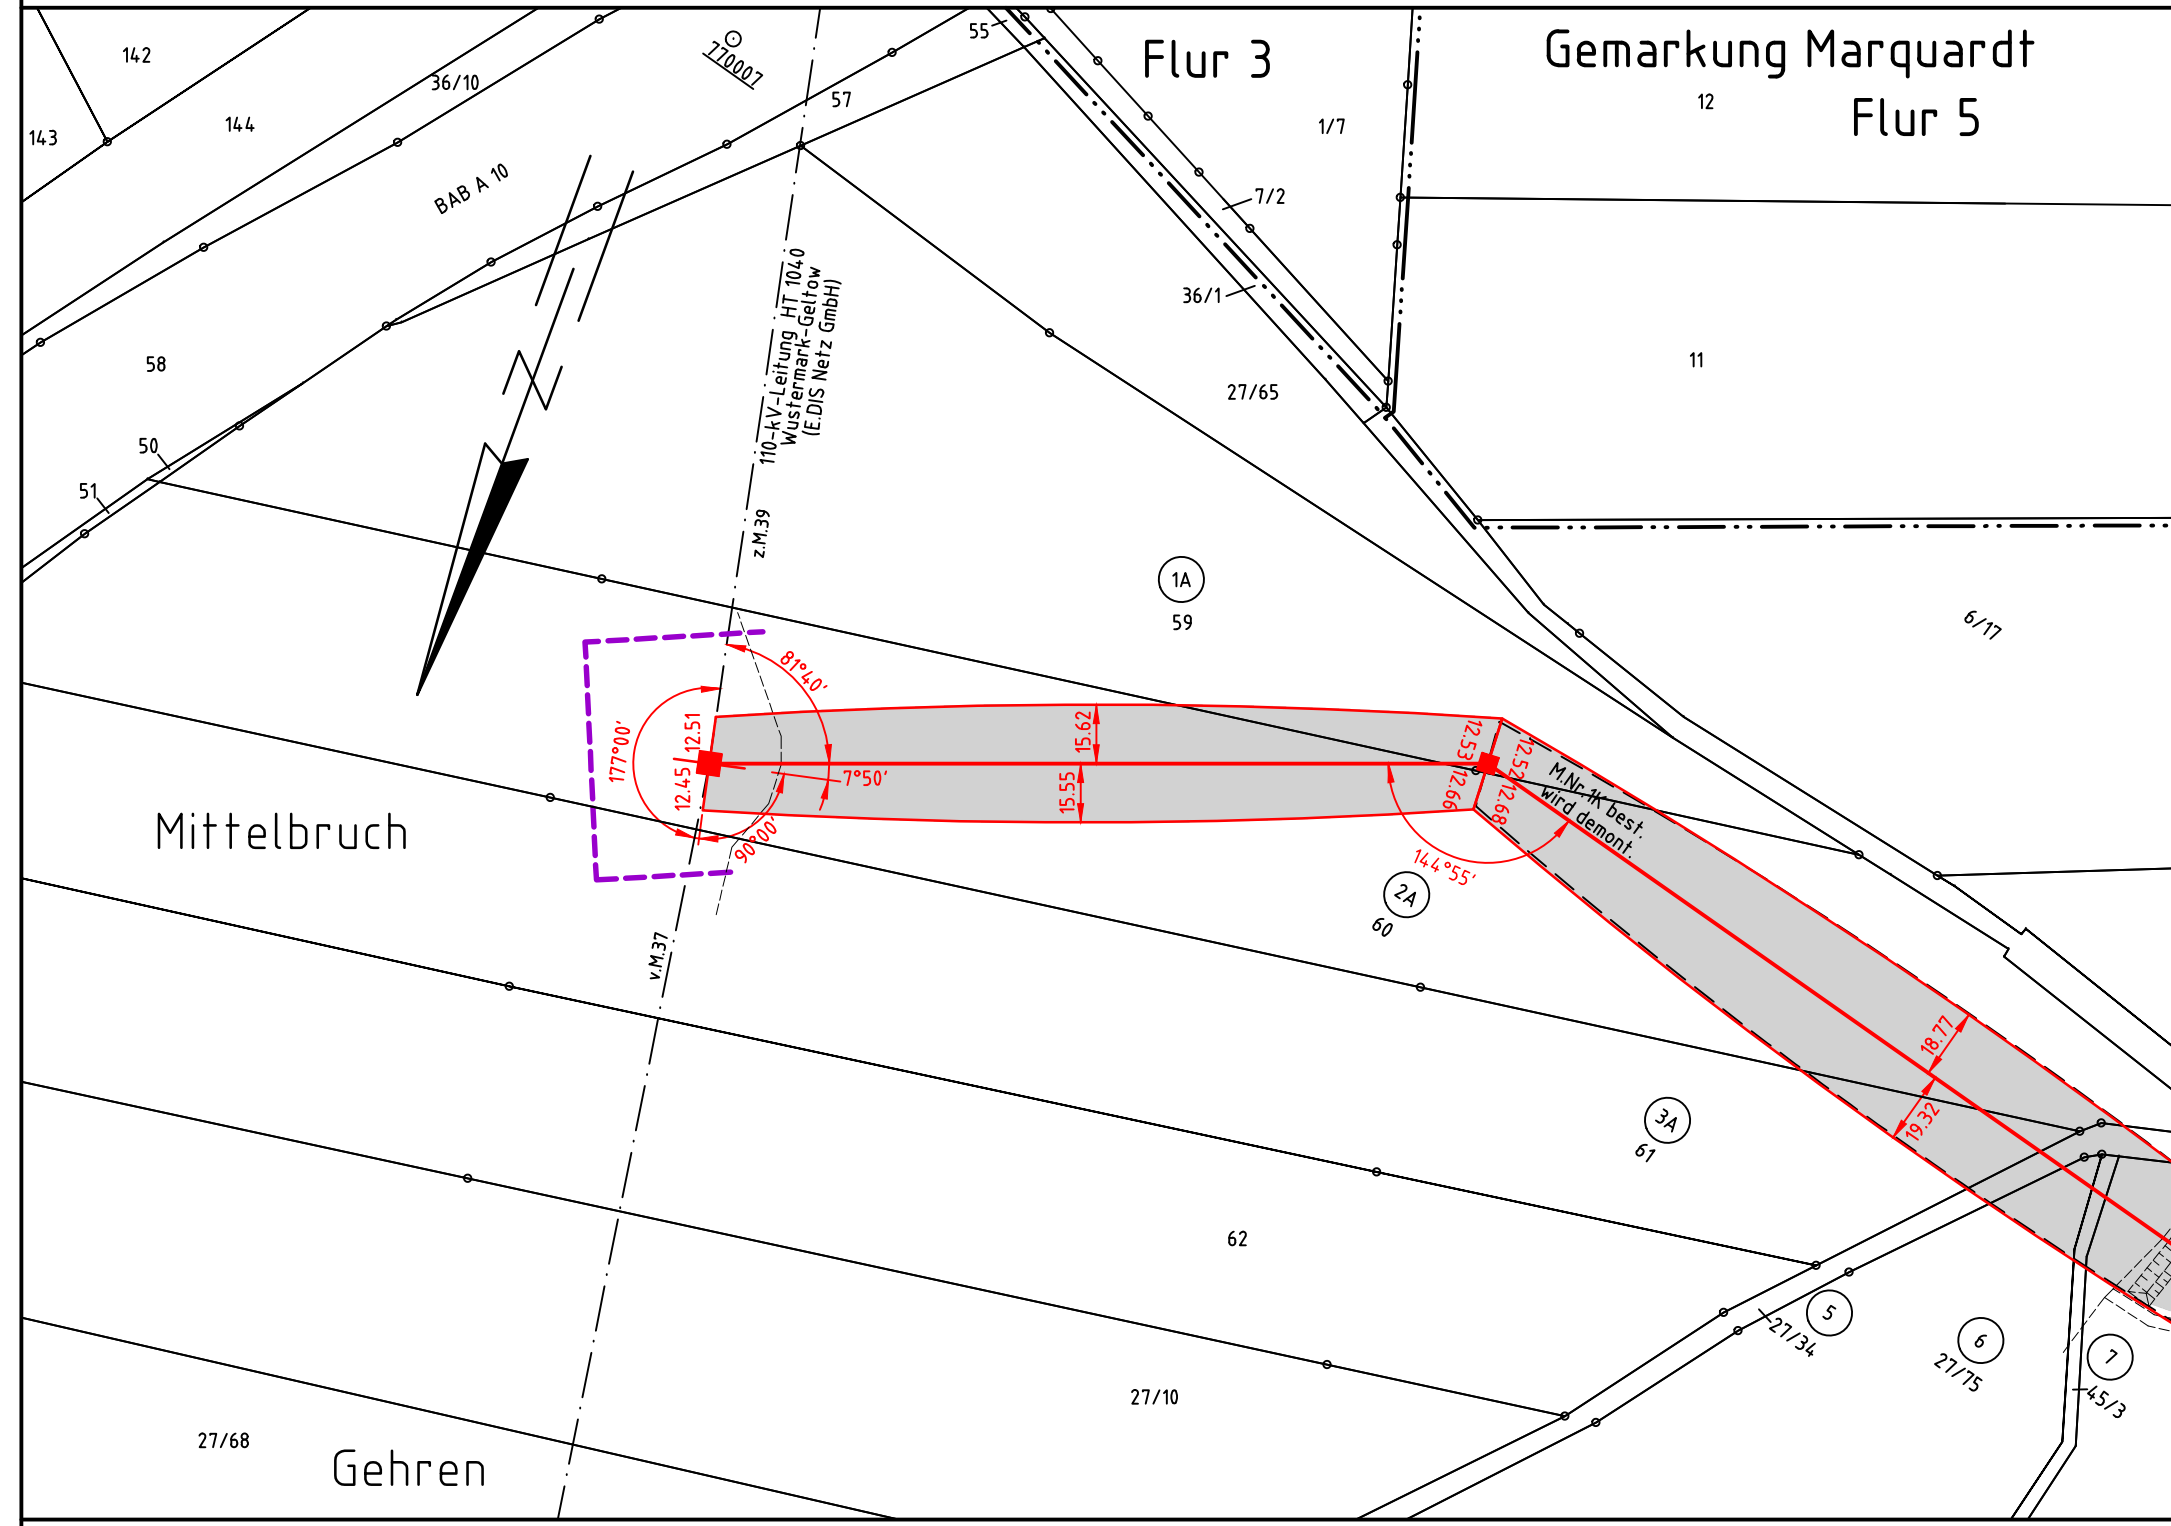

**Legende:**

- Planfeststellungsgrenze
- 83 Ordnungsnummer
- Tragmast (Neubau)
- Tragmast (Bestand)
- Abspannmast (Neubau)
- Abspannmast (Bestand)
- Bestandsmast wird demontiert
- Planfeststellung im benachbarten Bundesland

**Grenzen:**

- Land
- Reg. Bez.
- Kreis
- Stadt/Gem.
- Gemarkung
- Flur
- Flurstück

Schutzbereich neu

Schutzbereich alt

Errichtervorschrift: DIN EN 50341  
Mastkopf: Horizontalbauweise

Bezugssystem Lage: ETRS 89, UTM Zone 33  
Kartengrundlage: ALKIS, LGB Brandenburg, Ausgabe 01.2020

Baufirma		Trassierungsfirma <b>OMEXOM</b> Omexom Hochspannung GmbH Schulstraße 124, 29664 Walsrode		E.DIS Netz GmbH Langewahler Straße 60 15517 Fürstenwalde/Spree	
Revision		Trassierung		Planart:	
Aufg.		Aufg.	23.08.2016	Hubain	Lageplan Maßstab 1: 2000
Gez.		Gez.	16.01.2020	Sicking	
Gepr.		Gepr.	20.01.2020	Arlt	
Fortführungsoriginal				Benennung:	
Bearb.		Gepr.		<h2>Rechtserwerbsplan</h2>	
Datum		Name			
		<b>edis</b>		Zeichnungsnummer	
				REP_HT1041_0038_01Kn	
Zust.	Änderung	Datum	Name	Urspr.	Blatt: 1
				Ers. f.:	Bl. 6
				Ers. d.:	

Gemeinde Uetz-Paaren      Gemarkung Paaren      Flur 1