

8Kn
8K
T+2 TGL
WA2-2 JE-09
(299.9)
- 299.9 -

9Kn
9K
T+8 TGL
T1+4 JE-09
- 244.9 -

10Kn
10K
T+8 TGL
T1+4 JE-09
- 274.8 -


11Kn
11K
KT+0 TGL
WA2+0 JE-09




Ersatzneubau 110-kV-Freileitung HT 1041 Abzweig Ketzin

Mast Nr. 8Kn - Mast Nr. 11Kn

Gemarkung: Uetz Flur: 1 Mast Nr. 8Kn - Mast Nr. 9Kn
Gemarkung: Falkenrehde Flur: 2 Mast Nr. 10Kn - Mast Nr. 11Kn

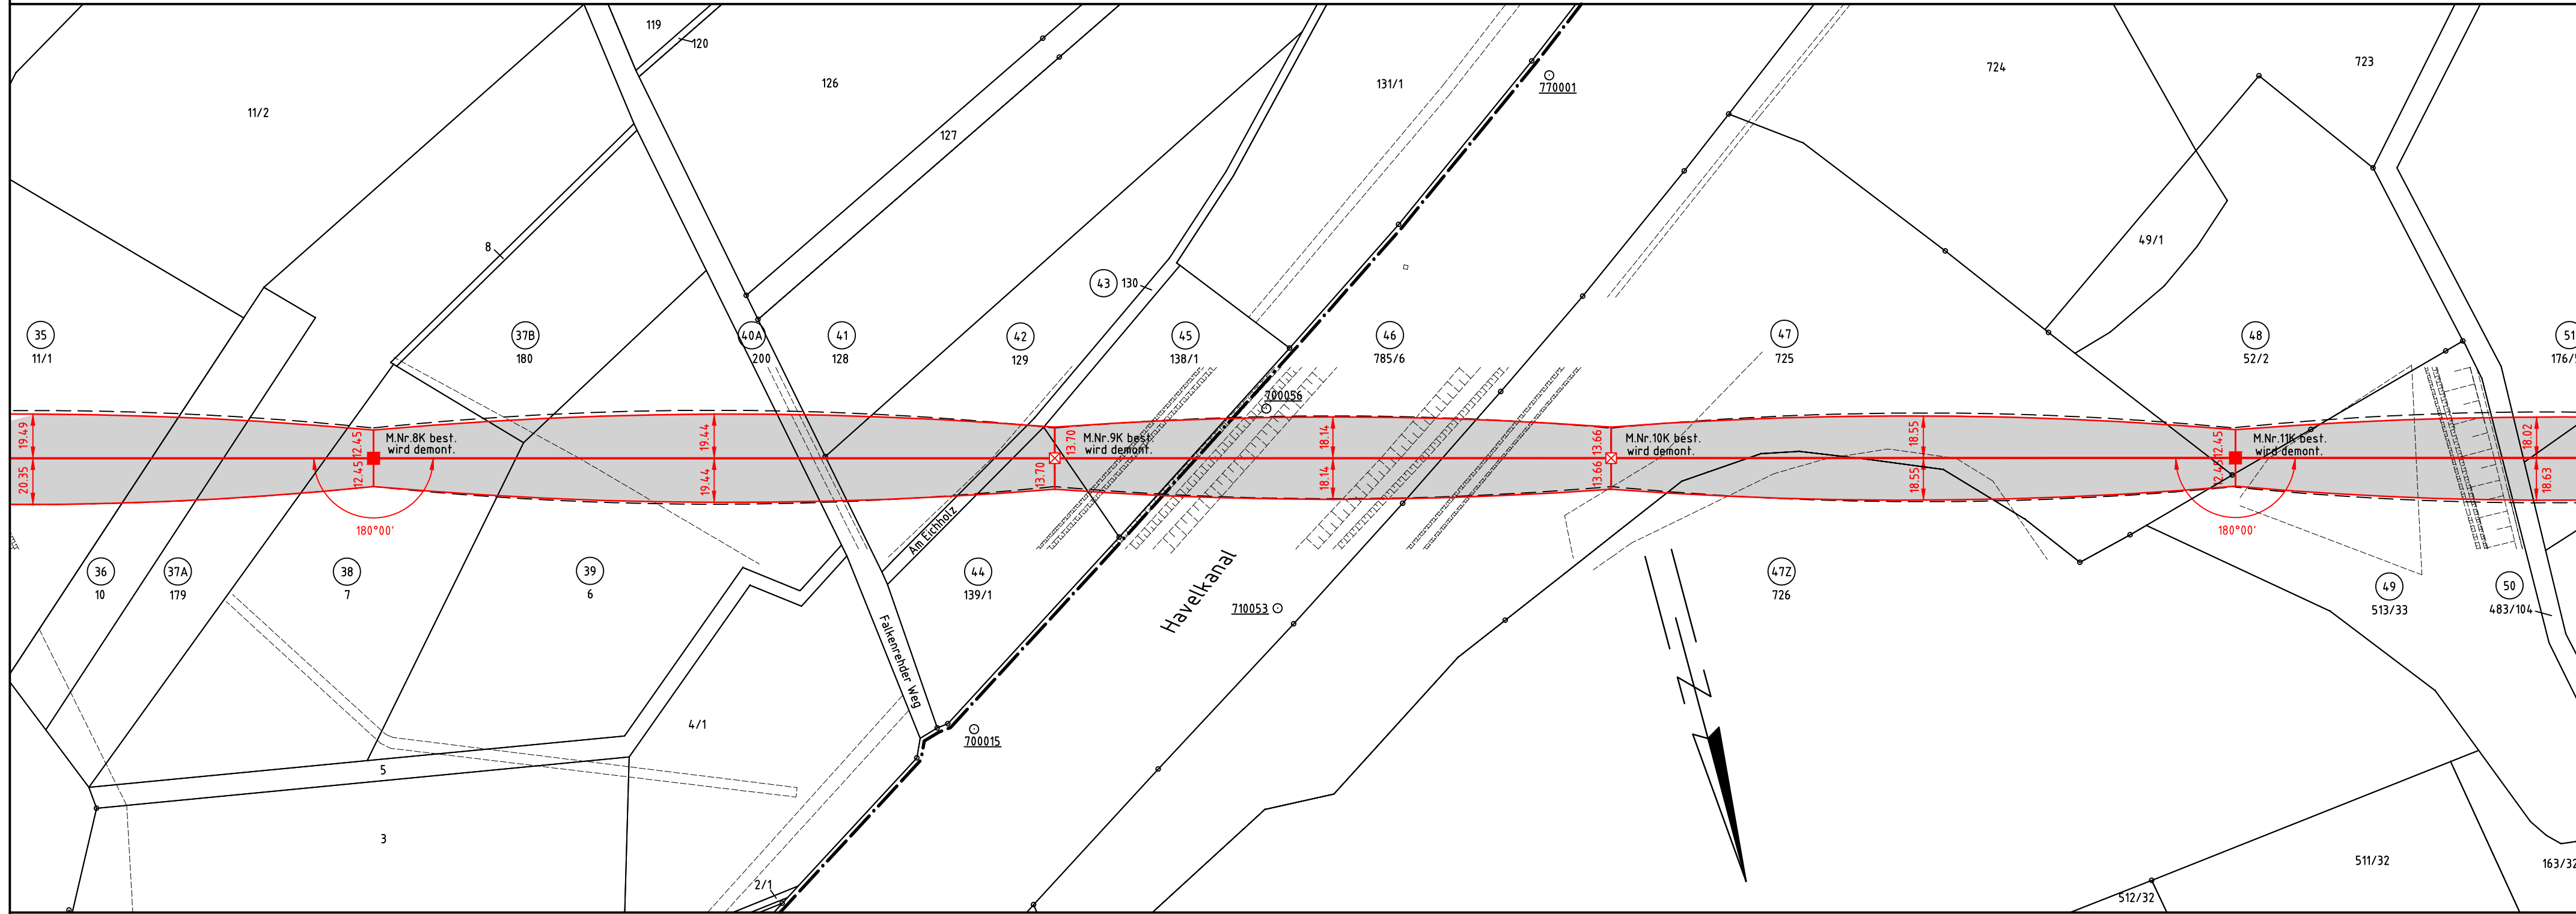

- Planfeststellungsgrenze
 - ⊙ 83 Ordnungsnummer
 - ⊗ Tragmast (Neubau)
 - Abspannmast (Neubau)
 - ⊗ Bestandsmast wird demontiert
 - ▨ Planfeststellung im benachbarten Bundesland
- ⊗ Tragmast (Bestand)
 - Abspannmast (Bestand)
- Grenzen:**
- Land: ————
 - Reg. Bez.: ————
 - Kreis: ————
 - Stadt/Gem.: ————
 - Gemarkung: ————
 - Flur: ————
 - Flurstück: ————

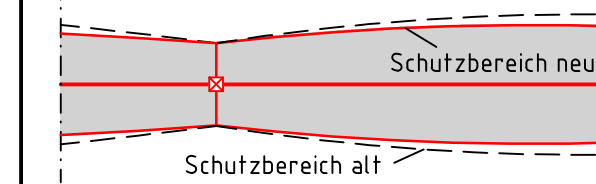

Errichtervorschrift: DIN EN 50341
Mastkopf: Horizontalbauweise
Bezugssystem Lage: ETRS 89, UTM Zone 33
Kartengrundlage: ALKIS, LGB Brandenburg, Ausgabe 01.2020

Baufirma	Trassierungsfirma OMEXOM Omexom Hochspannung GmbH Schulstraße 124, 29664 Walsrode	E.DIS Netz GmbH Langewäher Straße 60 15517 Fürstenwalde/Spree
Revision	Trassierung	Planart:
Aufg.	Aufg. 23.08.2016 Hubain	Lageplan Maßstab 1:2000
Gez.	Gez. 16.01.2020 Sicking	
Gepr.	Gepr. 20.01.2020 Arlt	
Fortführungsoriginal		Benennung:
Bearb.		Rechtserwerbsplan
Gepr.		
Datum Name		Zeichnungsnummer
		REP_HT1041_08Kn_11Kn
Blatt: 3		Blatt: 6
Zust.	Änderung Datum Name	Urspr.
Ers. f.:		Ers. d.:

kreisfreie Stadt Potsdam
Gemeinde Uetz-Paaren
Gemarkung Uetz
Flur 1

Landkreis Havelland

Stadt Ketzin/Havel

Gemarkung Falkenrehde

Flur 2