

17Kn  
-17K  
WA+0 TGL  
WA2-4 JE-09

(253.5)  
- 253.3 -

18Kn  
18K  
T+0 TGL  
T1-2 JE-09

- 273.0 -

19Kn  
19K  
T+0 TGL  
T1-2 JE-09

- 294.9 -

20Kn  
20K  
T-2 TGL  
T1-2 JE-09

(284.0)  
- 283.4 -

21Kn  
-21K  
WA+4 TGL  
WA2-2 JE-09




# Ersatzneubau 110-kV-Freileitung HT 1041 Abzweig Ketzin

Mast Nr. 17Kn - Mast Nr. 21Kn


Gemarkung: Falkenrehde Flur: 7 Mast Nr. 17Kn - Mast Nr. 19Kn  
Gemarkung: Ketzin Flur: 12 Mast Nr. 20Kn - Mast Nr. 21Kn

- Planfeststellungsgrenze
- 83 Ordnungsnummer
- Tragmast (Neubau)
- Abspannmast (Neubau)
- Bestandsmast wird demontiert
- Planfeststellung im benachbarten Bundesland
- Grenzen: Land
- Reg. Bez.
- Kreis
- Stadt/Gem.
- Gemarkung
- Flur
- Flurstück

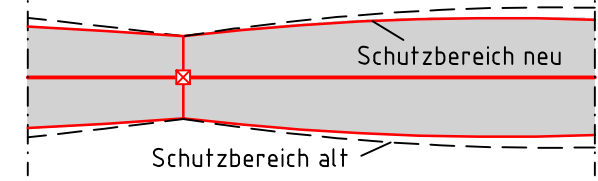

Errichtervorschrift: DIN EN 50341  
Mastkopf: Horizontalbauweise  
Bezugssystem Lage: ETRS 89, UTM Zone 33  
Kartengrundlage: ALKIS, LGB Brandenburg, Ausgabe 01.2020

Baufirma	Trassierungsfirma <b>OMEXOM</b> Omexom Hochspannung GmbH Schulstraße 124, 29664 Walsrode	E.DIS Netz GmbH Langewahler Straße 60 15517 Fürstenwalde/Spree
Revision	Trassierung	Planart:
Aufg.	Aufg. 23.08.2016 Hubain	Lageplan Maßstab 1:2000
Gez.	Gez. 16.01.2020 Sicking	
Gepr.	Gepr. 20.01.2020 Arlt	
Fortführungsoriginal		Benennung:
		<b>Rechtserwerbsplan</b>
		Zeichnungsnummer
		REP_HT1041_17Kn_21Kn
		Blatt: 5
		Bl. 6
Zust.	Änderung Datum Name Urspr.	Ers. f.:
		Ers. d.:

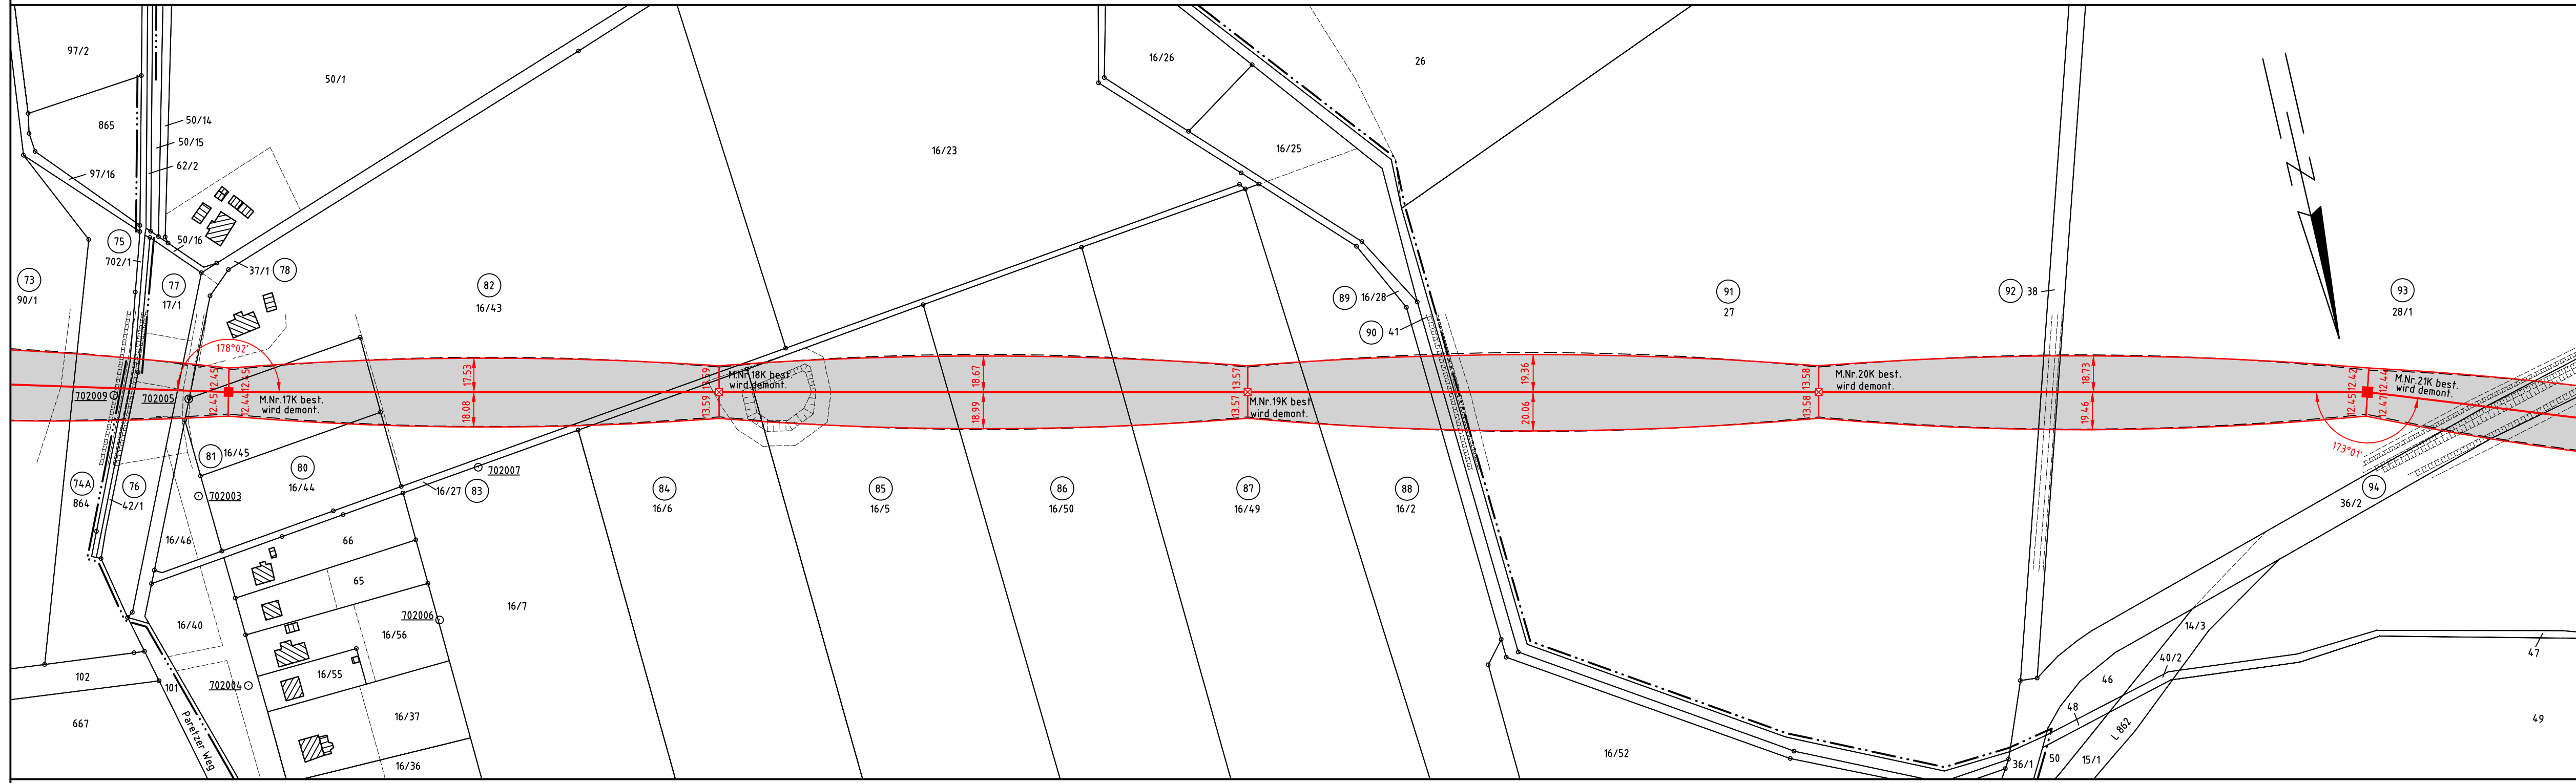

Flur 2      Stadt Ketzin/Havel      Gemarkung Falkenrehde      Flur 7      Gemarkung Ketzin      Flur 12