

21Kn  
-21K  
WA+4 TGL  
WA2-2 JE-09

(248.0)  
- 245.2 -

22Kn  
-22K  
WE+2 TGL  
WA3/WE1-4 JE-09


(102.8)  
- 99.9 -  
9999  
Portal



# Ersatzneubau 110-kV-Freileitung HT 1041 Abzweig Ketzin


Mast Nr. 21Kn - Portal

Gemarkung: Ketzin Flur: 12 Mast Nr. 21Kn - Portal

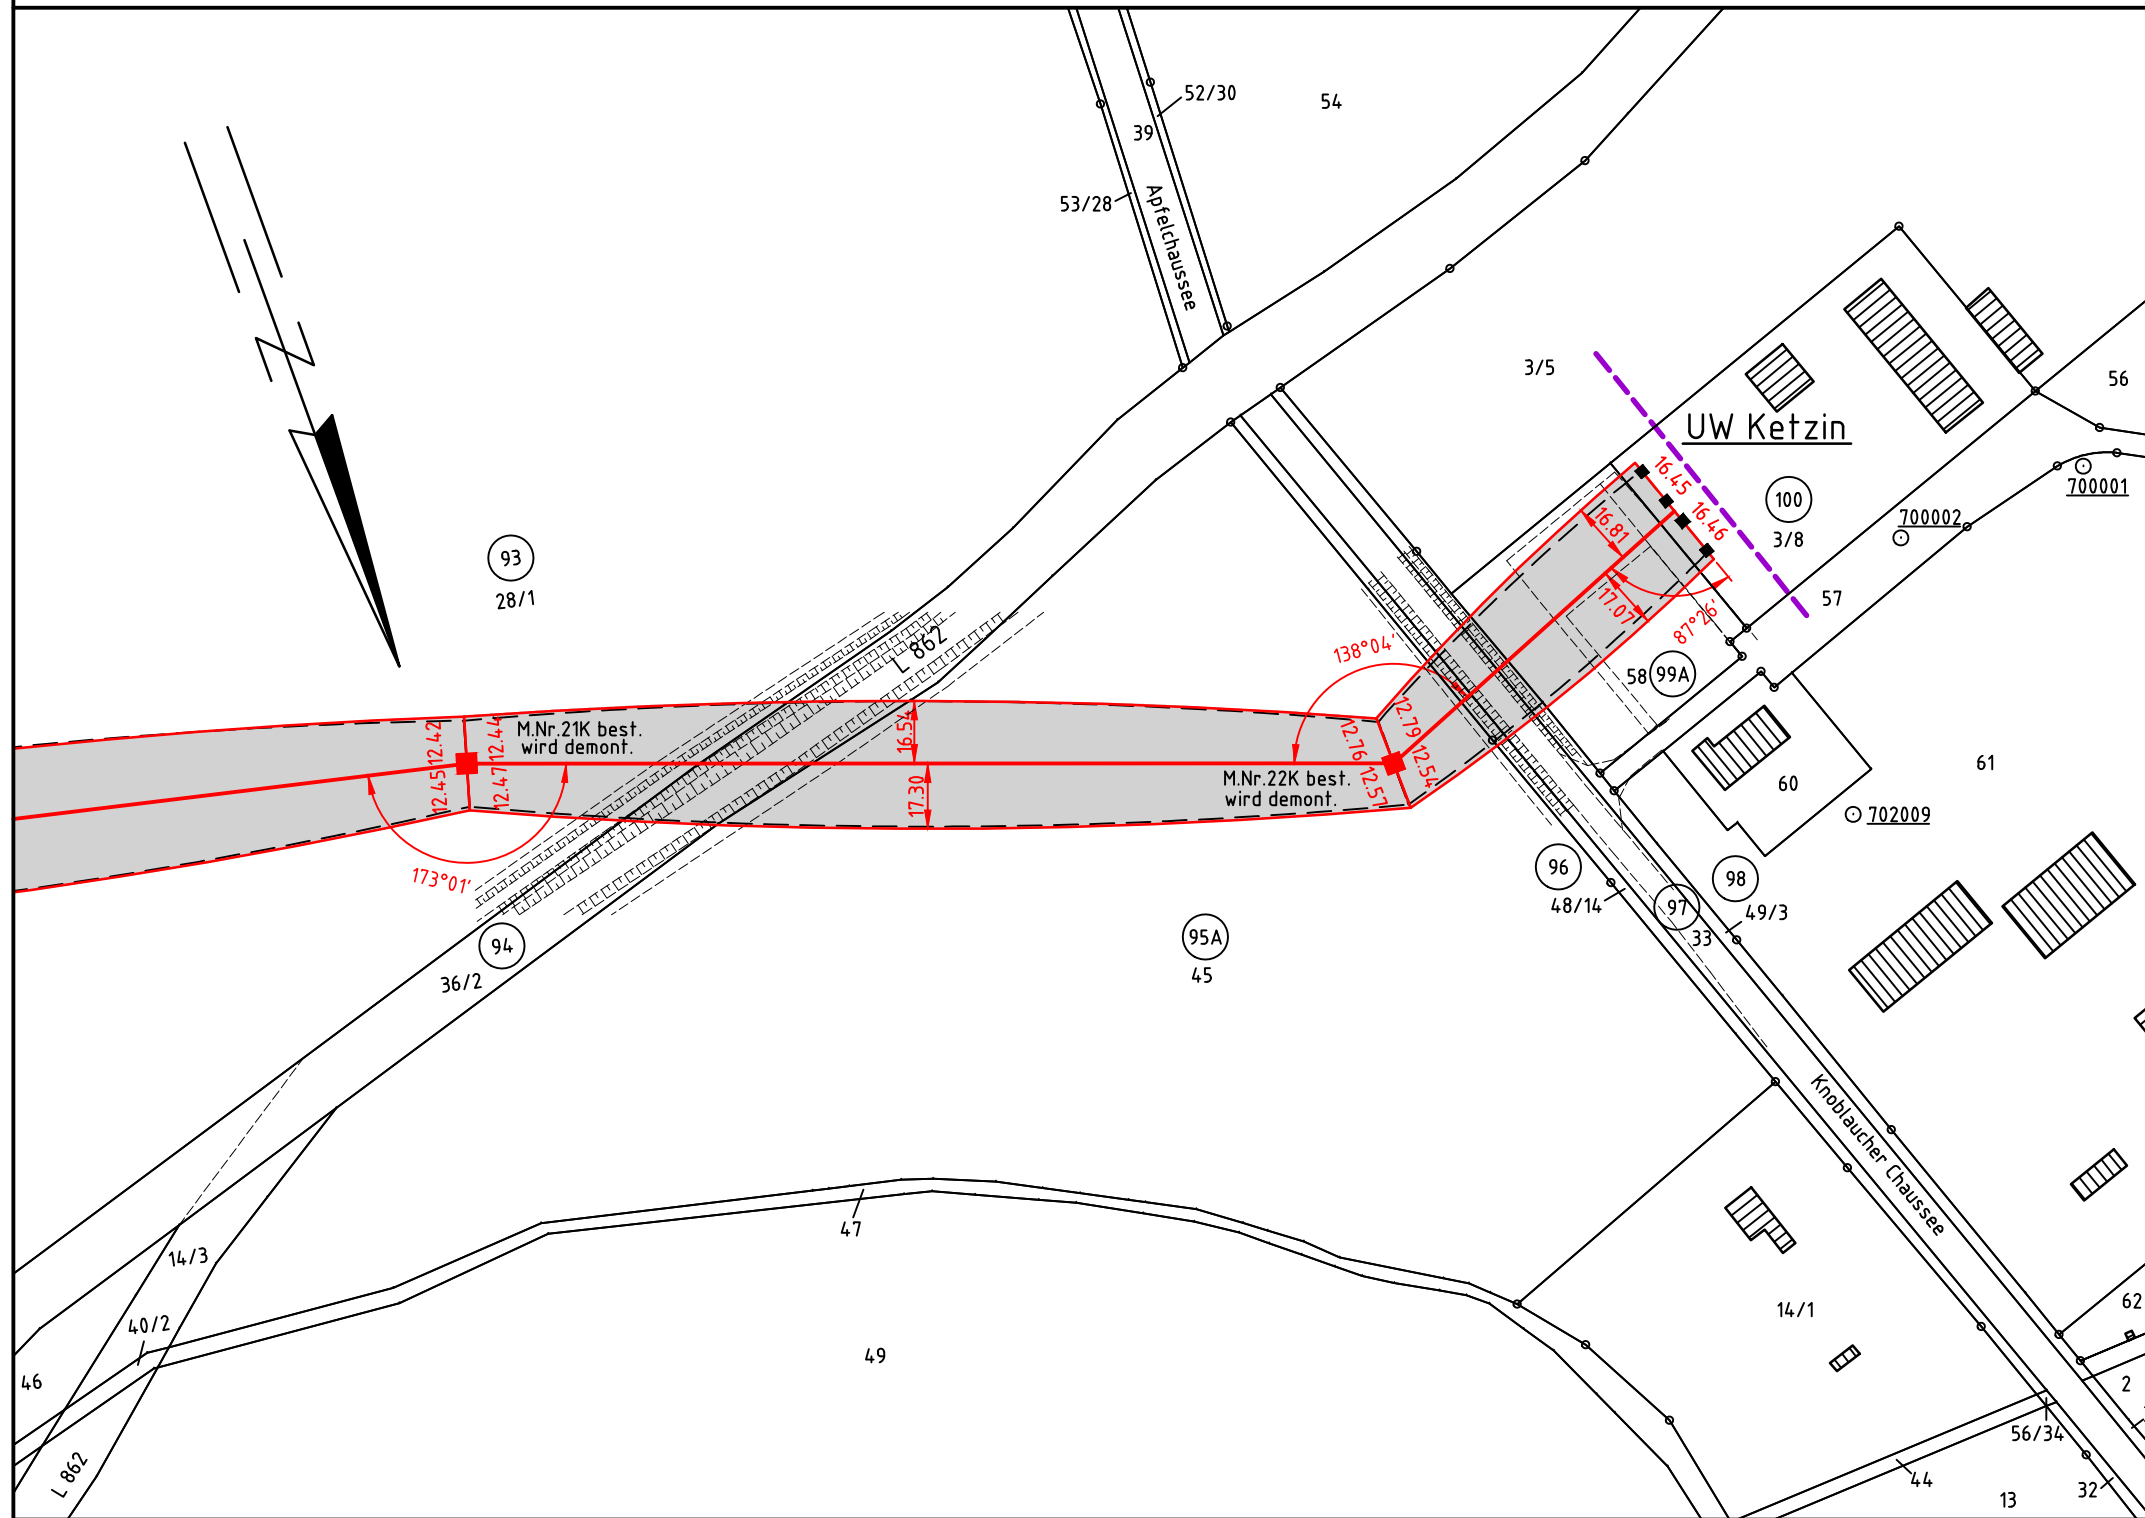

- Planfeststellungsgrenze
- Ordnungsnummer
- Tragmast (Neubau)
- Tragmast (Bestand)
- Abspannmast (Neubau)
- Abspannmast (Bestand)
- Bestandsmast wird demontiert
- Planfeststellung im benachbarten Bundesland

- Grenzen:
- Land
  - Reg. Bez.
  - Kreis
  - Stadt/Gem.
  - Gemarkung
  - Flur
  - Flurstück

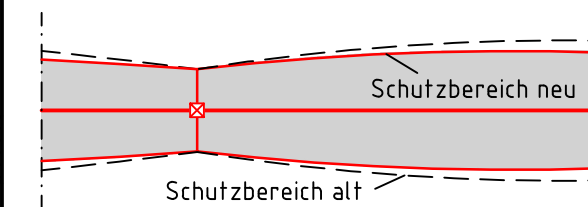

Errichtervorschrift: DIN EN 50341  
Mastkopf: Horizontalbauweise  
Bezugssystem Lage: ETRS 89, UTM Zone 33  
Kartengrundlage: ALKIS, LGB Brandenburg, Ausgabe 01.2020

Stadt Ketzin/Havel

Gemarkung Ketzin

Flur 12

Baufirma		Trassierungsfirma <b>OMEXOM</b> Omexom Hochspannung GmbH Schulstraße 124, 29664 Walsrode		E.DIS Netz GmbH Langewahler Straße 60 15517 Fürstenwalde/Spree	
Revision		Trassierung		Planart:	
Aufg.		Aufg.	23.08.2016	Hubain	Lageplan Maßstab 1: 2000
Gez.		Gez.	16.01.2020	Sicking	
Gepr.		Gepr.	20.01.2020	Arlt	
Fortführungsoriginal		Bearb.		Benennung:	
		Gepr.		<b>Rechtserwerbsplan</b>	
		Datum Name			
		<b>edis</b>		Zeichnungsnummer	
				REP_HT1041_21Kn_9999	
Zust.	Änderung	Datum	Name	Urspr.	Blatt: 6
				Ers. f.:	Bl. 6
				Ers. d.:	