

Gemarkung Frankfurt (Oder)
Flur 138

Landkreis Frankfurt (Oder)
Gemeinde Frankfurt (Oder)


Landkreis Märkisch-Oderland
Gemeinde Lebus

Gemarkung Wulkow bei Booßen
Flur 1



Neubau 110-kV-Trasse HT 2001
Frankfurt Nord - Wulkow
Mast Nr. 32F - Mast Nr. 37F

- Tabulflächen: z.B. Wasser
- Arbeitsfläche
- Nutzungsgrenzlinie
- baubedingter Abtrieb
- leifungsbedingter Abtrieb

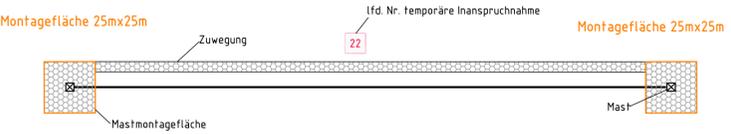

Bezugssystem Lage: ETRS89, UTM Zone 33
Kartengrundlage: ALK (07/2015)
Grundlage: Digitale Orthophotos Datum: 03.02.2017

Baufirma		Trassierungsfirma		E.DIS Netz GmbH Langewahler Straße 60 15517 Fürstenwalde/Spree	
LTB Leitungsbau GmbH Friedrich-List-Str. 27 01465 Raasdorf		Aufg. 08.2016 Walk Gez. 11.2019 I.Maut Gepr. 11.2019 Zimmermann		Maßstab: 1:2000	
Fortführungsoriginal		Bearb. _____ Gepr. _____ Datum Name		Benennung: Topografischer Baulageplan	
				Zeichnungsnummer: BP_HT2001-032F-037F Blatt: 04 Bl. 05	
Zust.	Änderung	Datum	Name	Urspr.	Ers. f. / Ers. d.