

Abschnitt: **Brandenburg**

Titel: **Lageplan Rechtserwerb M14 - M15**

Unterlage: 6.2.1

Blatt: 2A/14

Maßstab: 1:2000


**Legende:**

**Grenzen :**

- Land: ————
- Reg. Bez.: ————
- Kreis: - - - - -
- Stadt/Gem.: — · — · —
- Gemarkung: — · — · —
- Flur: — · — · —
- Flurstück: — · — · —
- Nutzungsartengrenze: - - - - -

- Schutzstreifenfläche dauerhafter Mitbesitz
- vorhandene Wege/ Straßen
- Bauzeitliche Inanspruchnahme temporärer Alleinbesitz
- Zuwegung dauerhafter Mitbesitz
- Schutzgerüstfläche
- 17 Ordnungsnummer dingliche Sicherung mit Dienstbarkeit
- 1 Schlüsselnummer Eigentümer Zuordnung
- 221 Ordnungsnummer Zuwegung dauerhafter Mitbesitz
- 2A1 Ordnungsnummer Bauzeitliche Inanspruchnahme

- Abspannmast mit Bemaßung bis zum äußeren Seil, Klammermaße = Schutzstreifenbreite
- Tragmast mit Bemaßung bis zum äußeren Seil, Klammermaße = Schutzstreifenbreite
- Bestandsmast wird demontiert

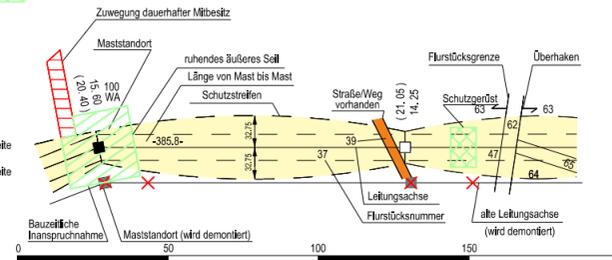

© GeoBasis-DE/LGB2018, LVE03/2020

Vorhabensträger: **50Hertz Transmission GmbH**  
 Heidestraße 2  
 D-10557 Berlin

Bearbeitung: **imp GmbH**  
 Standort Halle  
 Grenzstraße 26  
 D-06112 Halle(Saale)  
 Tel. (0345) 5 70 62-0  
 www.imp-gmbh.de

Nr.	Änderung	Datum	Name
A	Änderung der Eigentümer	08/2022	Rasch

aufgestellt im August 2022:  
*M. Mackprang* *M. Wildgrube*  
 M. Mackprang M. Wildgrube