

Abschnitt: **Brandenburg**

Titel: **Lageplan Rechtserwerb M15 - M18**

Unterlage: 6.2.1 Blatt: 3A/14 Maßstab: 1:2000


Legende:

Grenzen:

- Land Reg. Bez. [Symbol]
- Kreis [Symbol]
- Stadt/Gem. [Symbol]
- Gemarkung [Symbol]
- Flur [Symbol]
- Flurstück [Symbol]
- Nutzungsartengrenze [Symbol]


- Schutzstreifenfläche dauerhafter Mitbesitz [Symbol]
- vorhandene Wege/ Straßen [Symbol]
- Bauzeitliche Inanspruchnahme temporärer Alleinbesitz [Symbol]
- Zuwegung dauerhafter Mitbesitz [Symbol]
- Schutzgerüstfläche [Symbol]

17 Ordnungsnr. dingliche Sicherung mit Dienstbarkeit
 11 Schlüsselnummer Eigenl. Zueignung
 21 Ordnungsnr. Zuwegung dauerhafter Mitbesitz
 2A1 Ordnungsnr. Bauzeitliche Inanspruchnahme

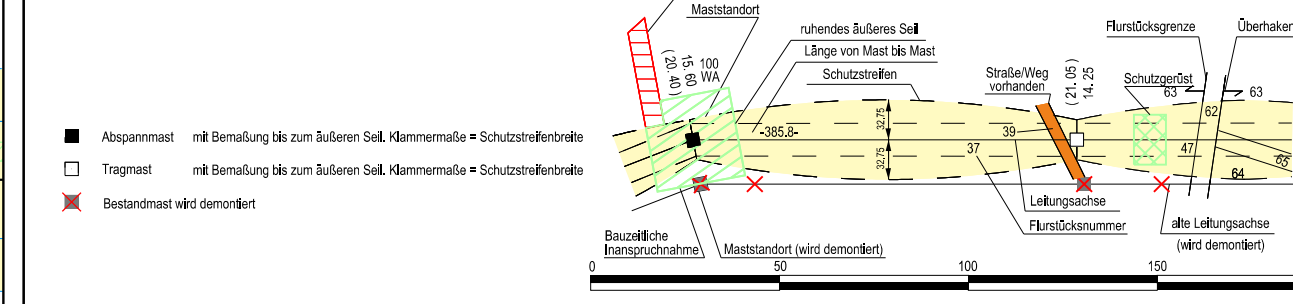

© GeoBasis-DE/LGB2018, LVE03/2020

Vorhabensträger: 50Hertz Transmission GmbH
 Heidestraße 2
 D-10557 Berlin

Bearbeitung:  imp GmbH
 Standort Halle
 Grenzstraße 26
 D-06112 Halle(Saale)
 Tel. (0345) 5 70 62-0
 www.imp-gmbh.de

Nr.	Änderung	Datum	Name
A	Änderung der Eigentümer	08/2022	Rasch
A	Verschiebung Mast 19 (Abstand zu Gewässer II. Ordnung)	08/2022	Go

aufgestellt im August 2022:

M. Mackprang *M. Wildgrube*

M. Mackprang M. Wildgrube