

Abschnitt: **Brandenburg**

Titel: **Lageplan Rechtserwerb M21 - M24**


Unterlage: 6.2.1 Blatt: **5A/14** Maßstab: **1:2000**

**Legende:**

**Grenzen:**


- Land Reg. Bez. [Symbol]
- Kreis [Symbol]
- Stadt/Gem. [Symbol]
- Gemarkung [Symbol]
- Flur [Symbol]
- Flurstück [Symbol]
- Nutzungsartengrenze [Symbol]
- Schutzstreifenfläche dauerhafter Mitbesitz [Symbol]
- vorhandene Wege/ Straßen [Symbol]
- Bauzeitliche Inanspruchnahme temporärer Alleinbesitz [Symbol]
- Zuwegung dauerhafter Mitbesitz [Symbol]
- Schutzgerüstfläche [Symbol]
- Zuwegung dauerhafter Mitbesitz [Symbol]

17 Ordnungsnr. dingliche Sicherung mit Dienstbarkeit  
 1 Schlüsselnummer Eigenümer Zuordnung  
 201 Ordnungsnr. Zuwegung dauerhafter Mitbesitz  
 2A1 Ordnungsnr. Bauzeitliche Inanspruchnahme

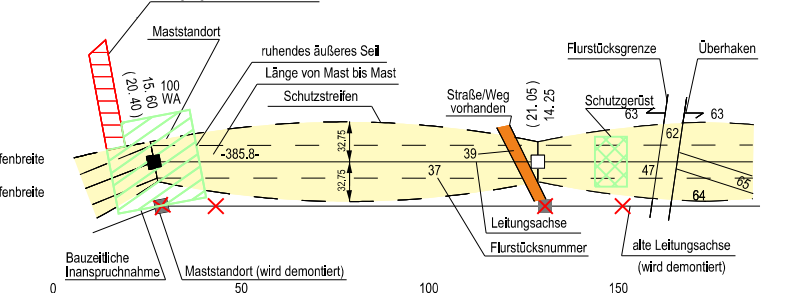

© GeoBasis-DE/LGB2018, LVE03/2020

Vorhabensträger: **50Hertz Transmission GmbH**  
 Heidestraße 2  
 D-10557 Berlin

Bearbeitung:  **imp GmbH**  
 Standort Halle  
 Grenzstraße 26  
 D-06112 Halle(Saale)  
 Tel. (0345) 5 70 62-0  
 www.imp-gmbh.de

Nr.	Änderung	Datum	Name
A	Änderung der Eigentümer	08/2022	Rasch
A	Änderung Schutzstreifen bei Mast 22. Waldfläche beginnt erst auf Flurstück 18/2	08/2022	Go

aufgestellt im August 2022:

*M. Mackprang* *M. Wildgrube*

M. Mackprang M. Wildgrube