

Abschnitt: **Brandenburg**

Titel: **Lageplan Rechtserwerb M 223 - M 226**

Unterlage: 6.2.1 Blatt: 2A/14 Maßstab: 1:2000

**Legende:**

**Grenzen:**

- Land: ————
- Reg. Bez.: ————
- Kreis: - - - - -
- Stadt/Gem.: ————
- Gemarkung: ————
- Flur: ————
- Flurstück: ————
- Flurstückengrenze: - - - - -
- LSG / NSG: ————
- WSG: ————
- Sondergebiete: ————

**Legende (Farben/Symbole):**

- Schutzstreifenfläche dauerhafter Mitbesitz (Gelb)
- vorhandene Wege/ Straßen (Orange)
- Bauzeitliche Inanspruchnahme temporärer Alleinbesitz (Grün schraffiert)
- Zuwegung dauerhafter Mitbesitz (Rotes Gittermuster)
- Ordnungsnummer dingliche Sicherung mit Dienstbarkeit (Gelber Kreis)
- Schlüsselnummer Eigentümer Zuordnung (Weißer Kreis)
- Ordnungsnummer Zuwegung dauerhafter Mitbesitz (Roter Kreis)
- Ordnungsnummer Bauzeitliche Inanspruchnahme (Grüner Kreis)
- Planfeststellung im beschriebenen Bundesland (Dreieck)

**Legende (Symbole):**

- Abspannmast mit Bemalung bis zum äußeren Seil, Klammermaße = Schutzstreifenbreite
- Tragmast mit Bemalung bis zum äußeren Seil, Klammermaße = Schutzstreifenbreite
- Bestandsmast wird demontiert (Rotes Quadrat)
- Zuwegung dauerhafter Mitbesitz (Rotes Gittermuster)
- Bauzeitliche Inanspruchnahme (Grün schraffiert)
- Länge von Mast bis Mast
- Maststandort wird demontiert (Rotes Quadrat)
- Flurstückengrenze
- Mastrummer Mast
- Überhaken
- Leitungsaushänge
- Straße/Weg vorhanden

0 50 100 150 200

© GeobasisDE/BRB (2017)

Vorhabensträger: 50Hertz Transmission GmbH  
 Heidestraße 2  
 D-10557 Berlin

Bearbeitung: **SPiE**  
 Waller Weg 66, 38112 Braunschweig


Nr.	Änderung	Datum	Name
1	Ergänzung Ordnungsnummern temporäre Zuwegungen Rückbau	14.09.2022	Zeinert

aufgestellt: 31.10.2018

*i. A. M. Steffen* *i. A. M. Wildgrube*

M. Steffen M. Wildgrube



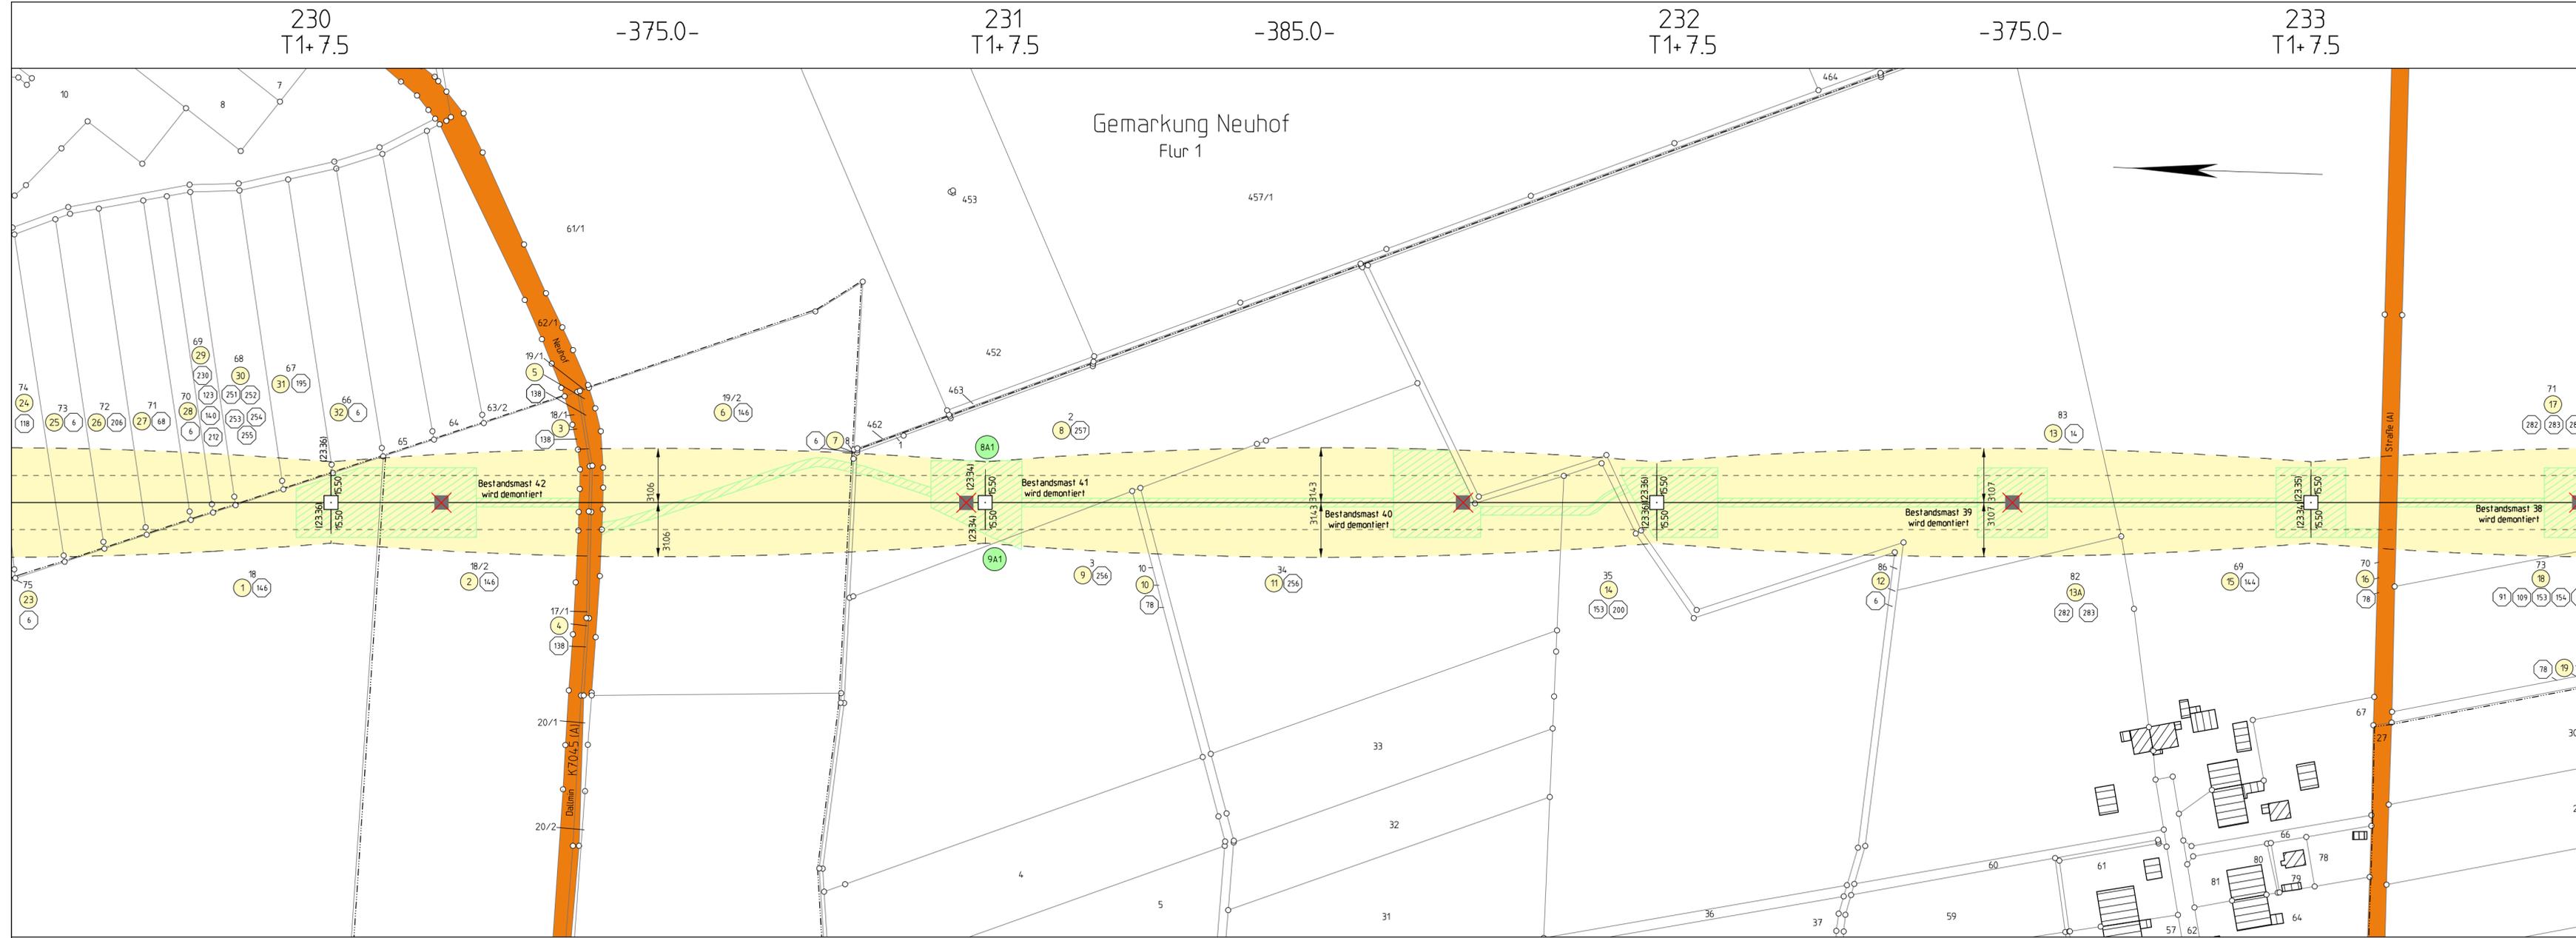

Abschnitt: **Brandenburg**

Titel: **Lageplan Rechtserwerb M 230 - M 233**

Unterlage: 6.2.1      Blatt: 4/14      Maßstab: 1:2000

**Legende:**

**Grenzen:**

- Land Reg./Bez. [Symbol]
- Kreis [Symbol]
- Stadt/Gem. [Symbol]
- Gemarkung [Symbol]
- Flur [Symbol]
- Flurstück [Symbol]
- Nutzungsartengrenze [Symbol]
- LSG / NSG [Symbol]
- WSG [Symbol]
- Sondergebiete [Symbol]

**Symbole:**

- [Symbol] Schutzstreifenfläche dauerhafter Mitbesitz
- [Symbol] vorhandene Wege/ Straßen
- [Symbol] Bauzeitliche Inanspruchnahme temporärer Alleinbesitz
- [Symbol] Zuwegung dauerhafter Mitbesitz
- [Symbol] 17 Ordnungsnummer dingliche Sicherung mit Dienstbarkeit
- [Symbol] 1 Schlüsselnummer Eigentümer Zuordnung
- [Symbol] 231 Ordnungsnummer Zuwegung dauerhafter Mitbesitz
- [Symbol] 241 Ordnungsnummer Bauzeitliche Inanspruchnahme
- [Symbol] Planfeststellung im benachbarten Bundesland

**Legende (Detail):**

- [Symbol] Abspannmast mit Bemalung bis zum äußeren Sek. Klammermaße = Schutzstreifenbreite
- [Symbol] Tragmast mit Bemalung bis zum äußeren Sek. Klammermaße = Schutzstreifenbreite
- [Symbol] Bestandsmast wird demontiert
- [Symbol] Zuwegung dauerhafter Mitbesitz
- [Symbol] Länge von Mast bis Mast
- [Symbol] Maststandort wird demontiert
- [Symbol] Flurstücksgrenze
- [Symbol] Mastnummer
- [Symbol] Mast
- [Symbol] Überhaken
- [Symbol] 100 WA
- [Symbol] 37 -385,8
- [Symbol] ruhendes äußeres Sek.
- [Symbol] Schutzstreifen
- [Symbol] 39
- [Symbol] 101
- [Symbol] 63
- [Symbol] 62
- [Symbol] 64
- [Symbol] Leuchtachse
- [Symbol] 64

0 50 100 150 200

© GeobasisDE/BRB (2017)

Vorhabenträger: 50Hertz Transmission GmbH  
 Heidestraße 2  
 D-10557 Berlin

Bearbeitung:   
 Waller Weg 66, 38112 Braunschweig

Nr.	Änderung	Datum	Name

aufgestellt: 31.10.2018


*i. A. M. Steffen*      *i. A. M. Wildgrube*

M. Steffen      M. Wildgrube







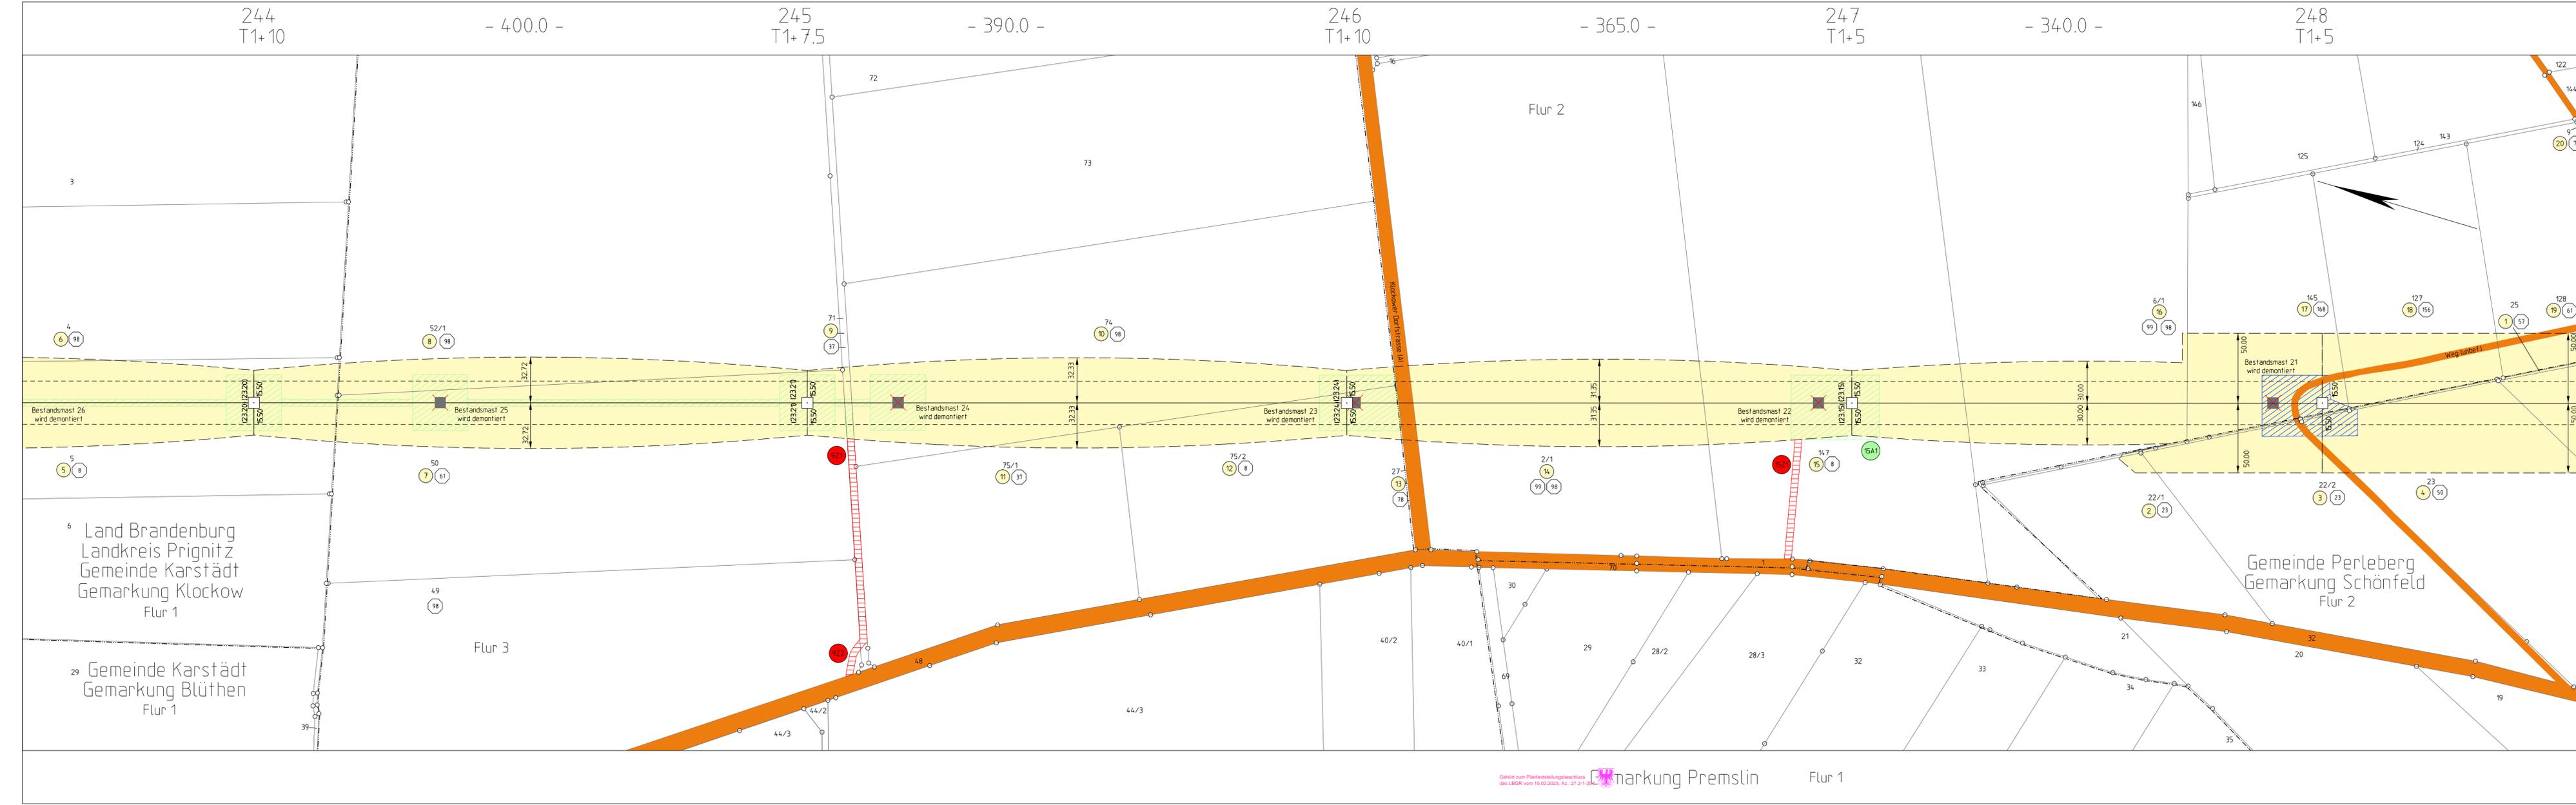

Abschnitt: **Brandenburg**  
 Titel: **Lageplan Rechtserwerb M 244 - M 248**  
 Unterlage: 6.2.1 Blatt: 8A/14 Maßstab: 1:2000

**Legende:**

**Grenzen:**

- Land: ————
- Reg. Bez.: ————
- Kreis: - - - - -
- Stadt/Gem.: - - - - -
- Gemarkung: - - - - -
- Flur: - - - - -
- Flurstück: - - - - -
- Nutzungsartengrenze: - - - - -
- LSG / NSG: - - - - -
- WSG: - - - - -
- Sondergebiete: - - - - -

- Schutzstreifenfläche dauerhafter Mitbesitz
- vorhandene Wege/ Straßen
- Bauzeitliche Inanspruchnahme temporärer Alleinbesitz
- Zuwegung dauerhafter Mitbesitz

- ①7 Ordnungsnr. dingliche Sicherung mit Öknlartakt
- ① Schüsselnummer Eigentümer Zuordnung
- 241 Ordnungsnr. Zuwegung dauerhafter Mitbesitz
- 241 Ordnungsnr. Bauzeitliche Inanspruchnahme
- Planfeststellung im betrachteten Bundesland


■ Abspannmast mit Bemalung bis zum äußeren Seil, Klammermaße = Schutzstreifenbreite  
 □ Tragmast mit Bemalung bis zum äußeren Seil, Klammermaße = Schutzstreifenbreite  
 ■ Bestandsmast wird demontiert

0 50 100 150 200

© GeobasisDE/BRB (2017)  
 Vorhabenträger: 50Hertz Transmission GmbH  
 Heidestraße 2  
 D-10557 Berlin  
 Bearbeitung: SPIE  
 Waller Weg 66, 38112 Braunschweig

Nr.	Änderung	Datum	Name
1	Reduzierung der Montagefläche am Mast 248	16.09.2022	Zeinert

aufgestellt: 31.10.2018  
*i. A. M. Steffen i. d. Reg.*  
 M. Steffen M. Wildgrube

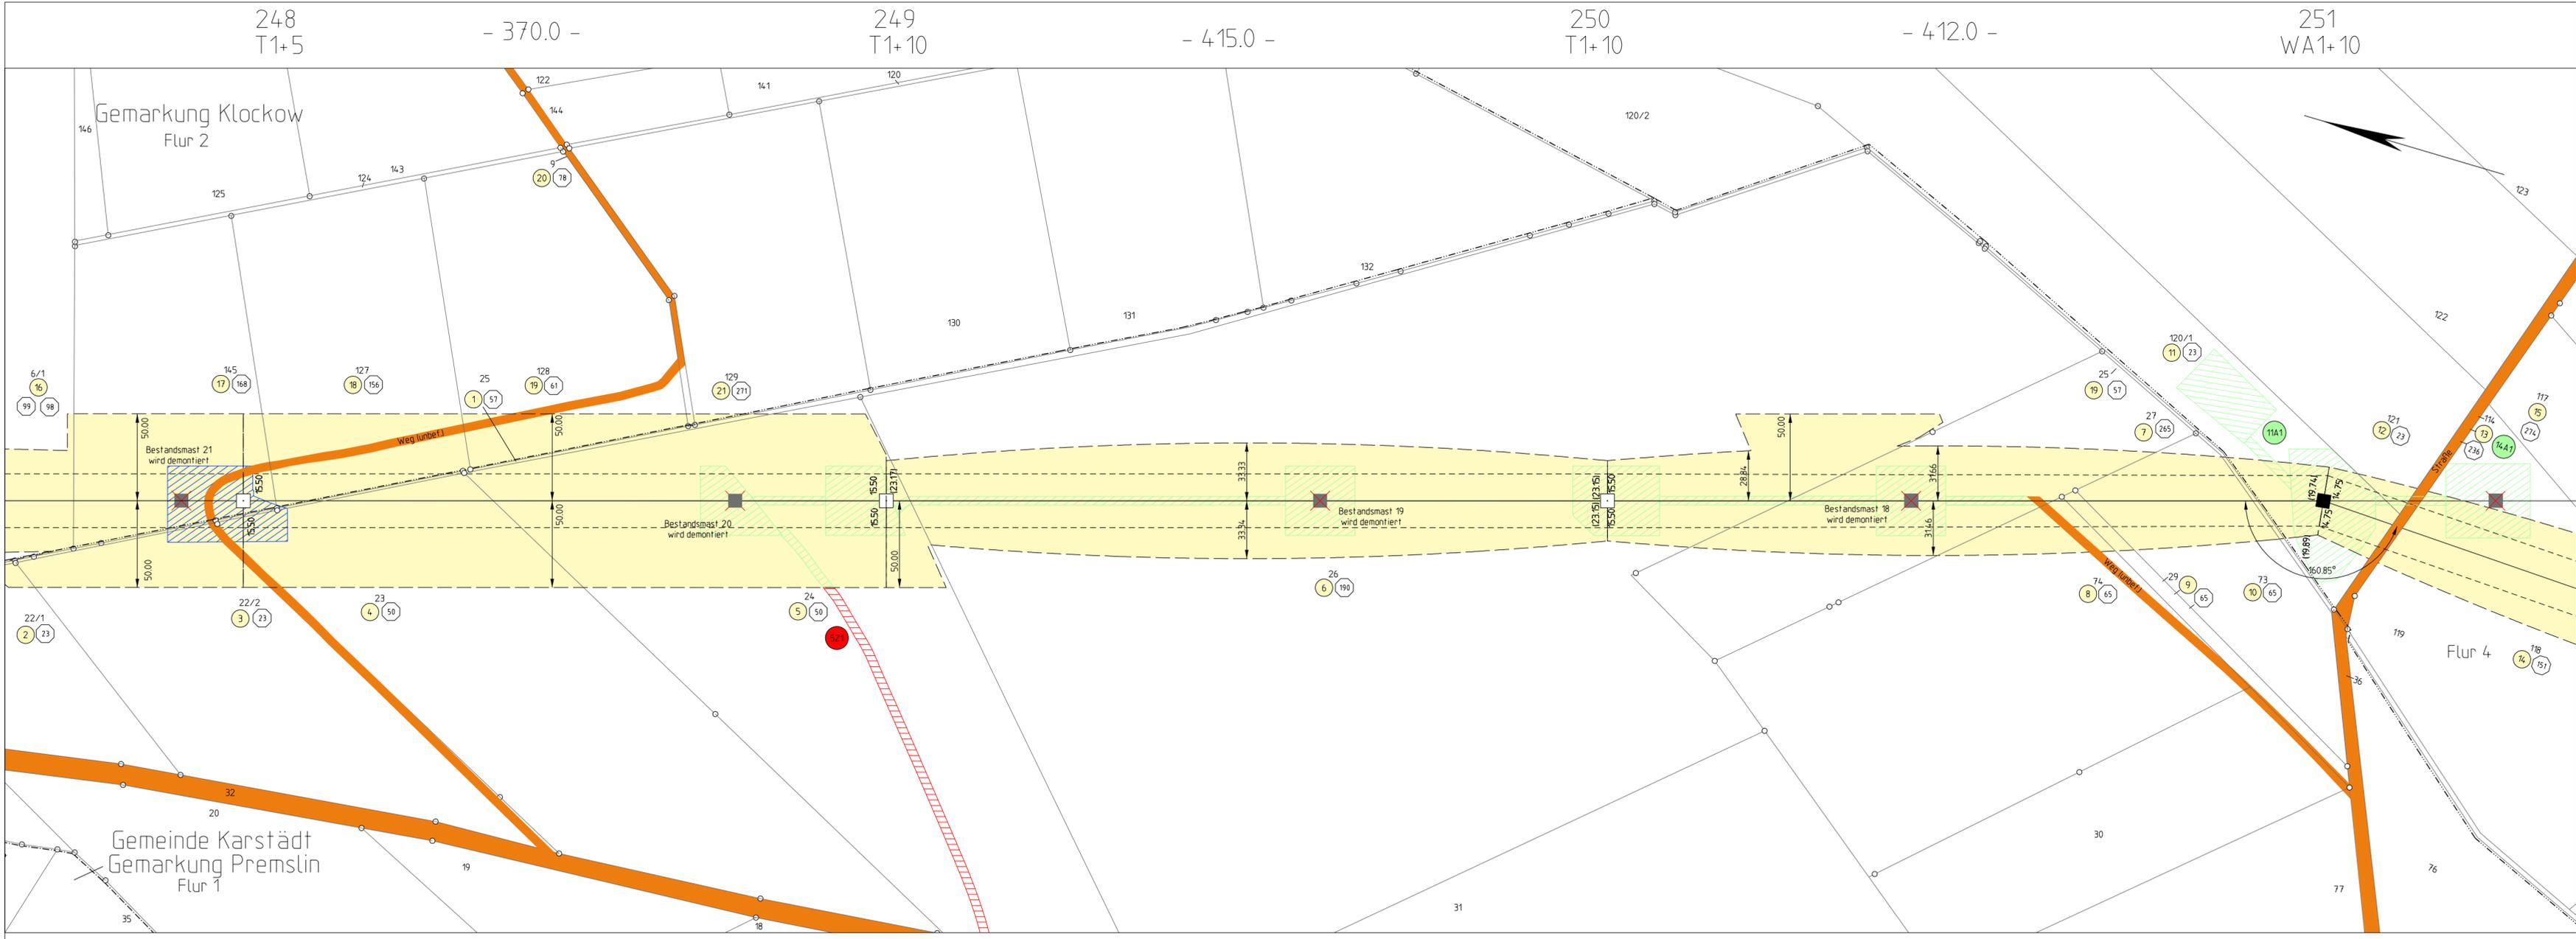

Abschnitt: **Brandenburg**

Titel: **Lageplan Rechtserwerb M 248 - M 251**

Unterlage: 6.2.1 Blatt: 9A/14 Maßstab: 1:2000

**Legende:**

**Grenzen:**

- Land Reg. Bez. (---)
- Kreis (---)
- Stadt/Gem. Gemarkung (---)
- Flur (---)
- Flurstück (---)
- Flurstückgrenze (---)
- LSG / NSG (---)
- WSG (---)
- Sondergebiete (---)

**Other Symbols:**

- 17: Ordnungsnummer dingliche Sicherung mit Dienstbarkeit
- 1: Schlüsselnummer Eigentümer Zuordnung
- 241: Ordnungsnummer Zuwegung dauerhafter Mitbesitz
- 2A1: Ordnungsnummer Bauzeitliche Inanspruchnahme
- Planfeststellung im beschriebenen Bundesland

**Color Codes:**

- Yellow: Schutzstreifenfläche dauerhafter Mitbesitz
- Orange: vorhandene Wege/ Straßen
- Green hatched: Bauzeitliche Inanspruchnahme temporärer Alleinbesitz
- Red hatched: Zuwegung dauerhafter Mitbesitz

**Notes:**

- Asparnmast mit Bemalung bis zum äußeren Seil, Klammermaße = Schutzstreifenbreite
- Tragmast mit Bemalung bis zum äußeren Seil, Klammermaße = Schutzstreifenbreite
- Bestandsmast wird demontiert

© GeobasisDE/BRB (2017)

Vorhabensträger: 50Hertz Transmission GmbH  
 Heidestraße 2  
 D-10557 Berlin


Bearbeitung:   
 Waller Weg 66, 38112 Braunschweig

Nr.	Änderung	Datum	Name
1	Reduzierung der Montagefläche am Mast 248	16.09.2022	Zeinert

aufgestellt: 31.10.2018

*i. A. M. Steffen i. A. M. Wildgrube*

M. Steffen M. Wildgrube

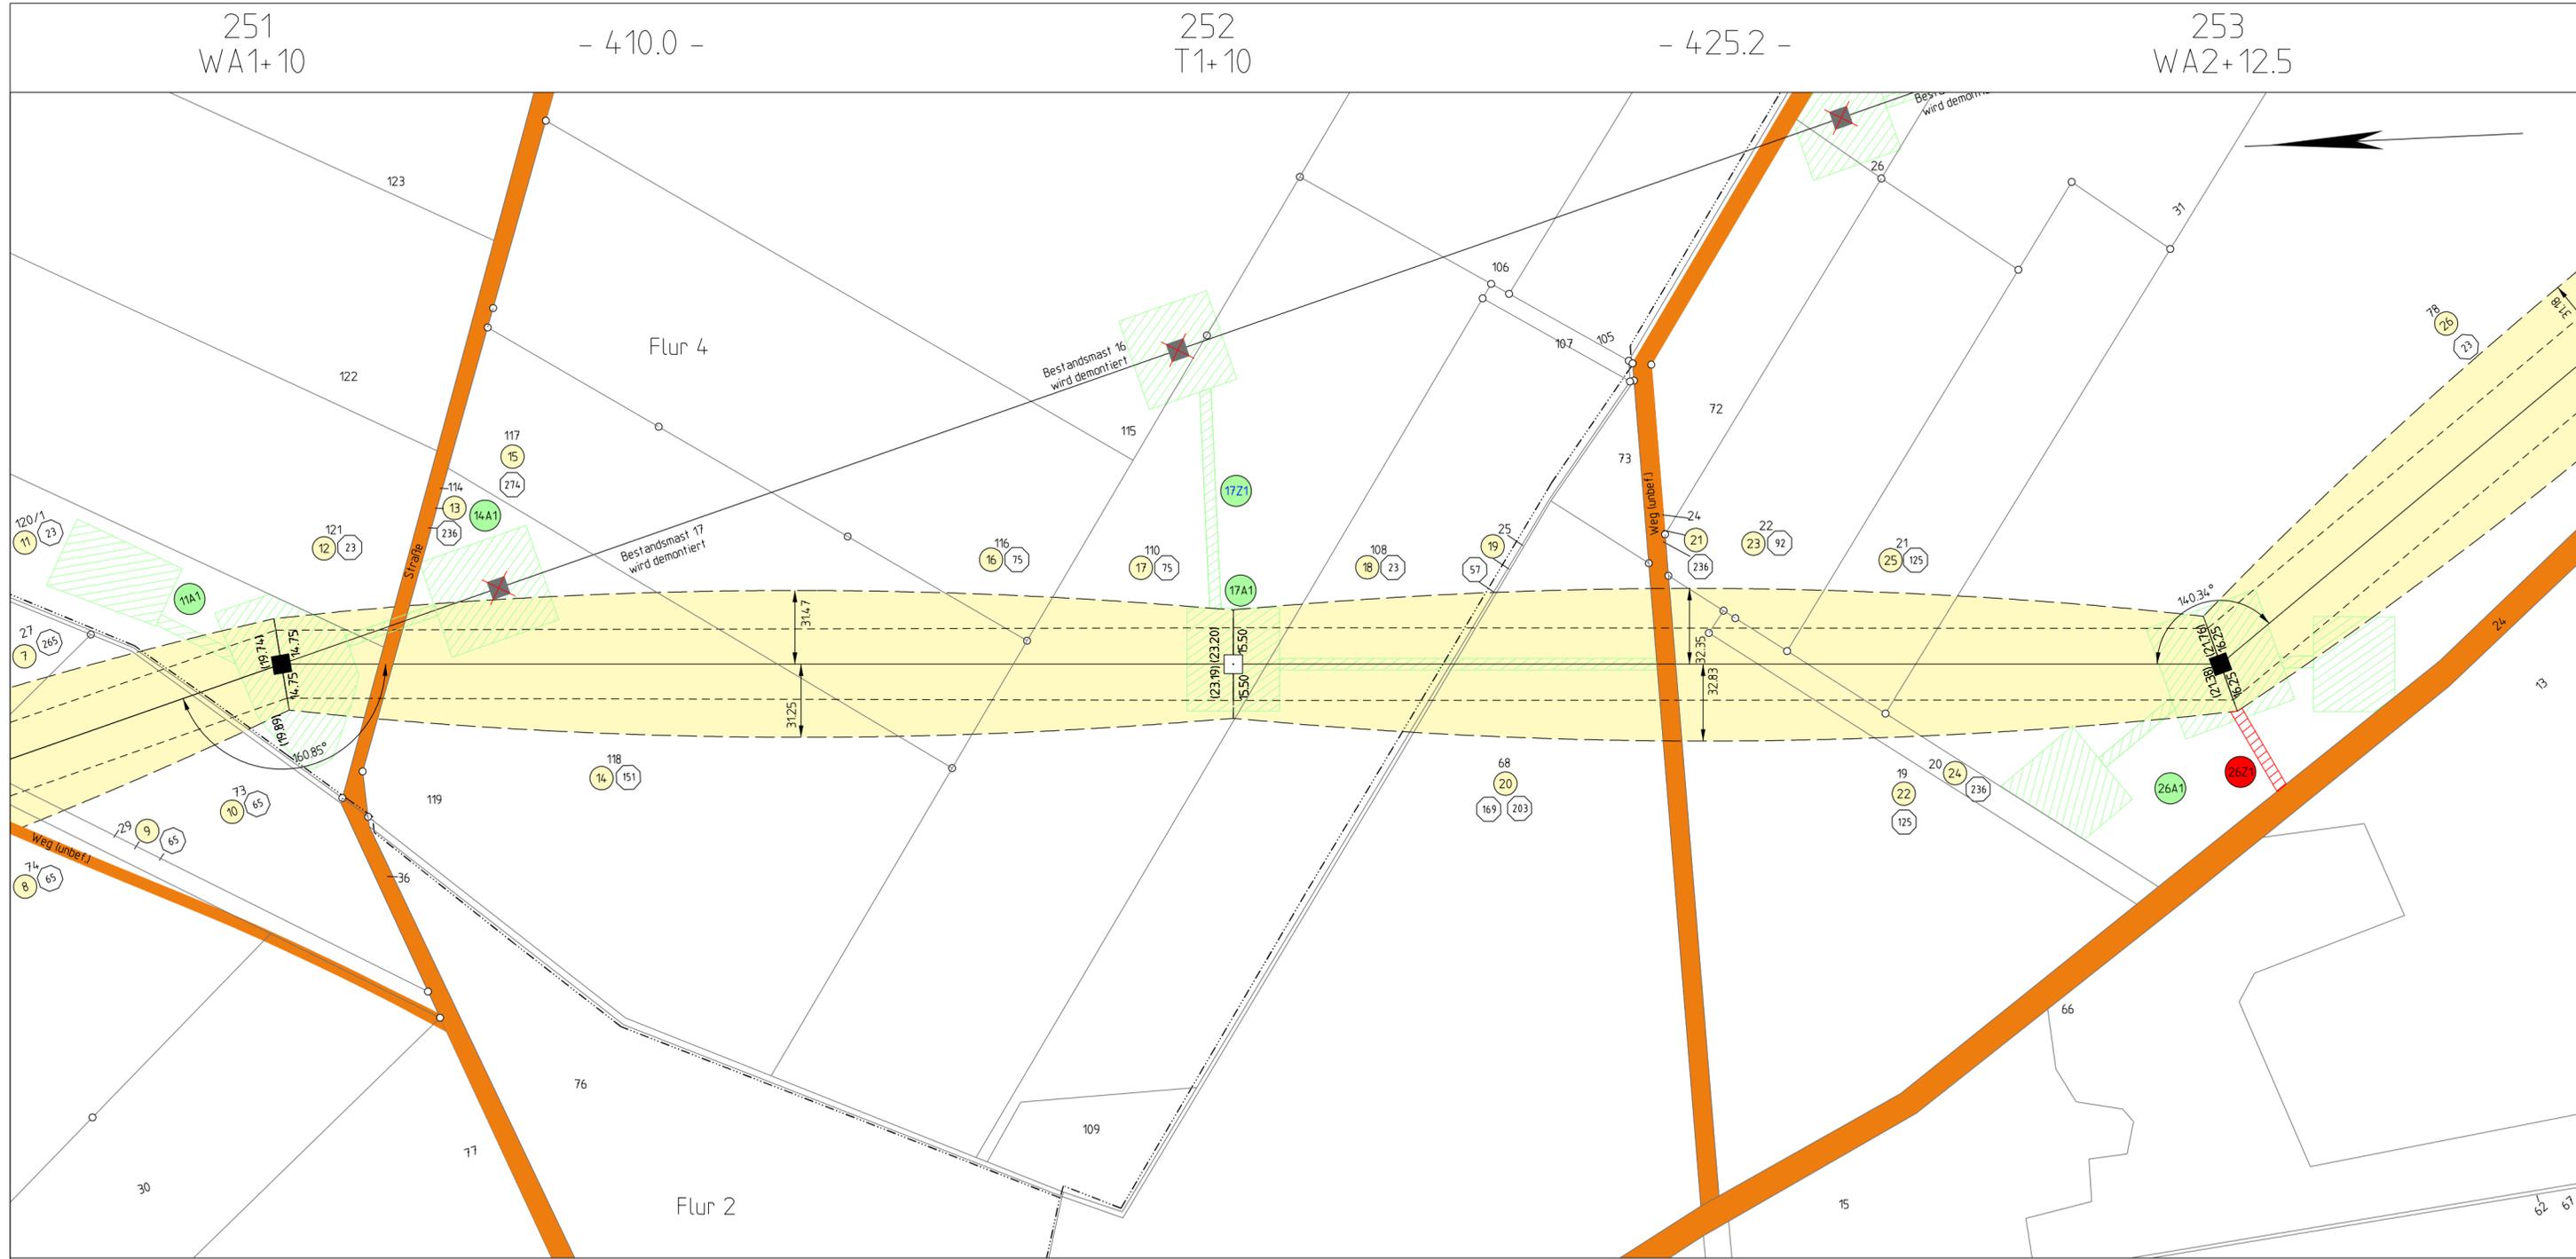

Abschnitt: **Brandenburg**

Titel: **Lageplan Rechtserwerb M 251 - M 253**

Unterlage: 6.2.1      Blatt: 10A/14      Maßstab: 1:2000

**Legende:**


**Grenzen:**

- Land: ————
- Reg.Bez.: ————
- Kreis: ————
- Stadt/Gem.: ————
- Gemarkung: ————
- Flur: ————
- Flurstück: ————
- Nutzungsartengrenze: ————
- LSG / NSG: ————
- WSG: ————
- Sondergebiete: ————

- Abspannmast mit Bemalung bis zum äußeren Seil, Klammermaße = Schutzstreifenbreite
- Tragmast mit Bemalung bis zum äußeren Seil, Klammermaße = Schutzstreifenbreite
- ★ Bestandsmast wird demontiert

- Schutzstreifenfläche dauerhafter Mitbesitz
- vorhandene Wege/ Straßen
- Bauzeitliche Inanspruchnahme temporärer Alleinbesitz
- Zuwegung dauerhafter Mitbesitz

- ①7 Ordnungsnr. dingliche Sicherung mit Dienstbarkeit
- ① Schlüsselnummer Eigentümer Zuordnung
- 251 Ordnungsnr. Zuwegung dauerhafter Mitbesitz
- 2A1 Ordnungsnr. Bauzeitliche Inanspruchnahme
- ▨ Planfeststellung in benachbarten Bundesland

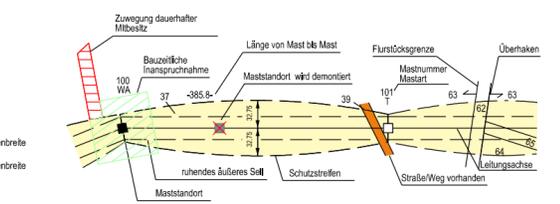

© GeobasisDE/BRB (2017)

Vorhabensträger: **50Hertz Transmission GmbH**  
 Heidestraße 2  
 D-10557 Berlin

Bearbeitung: **SPiE**  
 Waller Weg 66, 38112 Braunschweig

Nr.	Änderung	Datum	Name
1	Ergänzung Ordnungsnummern temporäre Zuwegungen Rückbau	14.09.2022	Zeinert

aufgestellt: 31.10.2018

*M. Steffen*      *M. Wildgrube*

M. Steffen      M. Wildgrube

253  
WA2+12.5

- 395.0 -

254  
T1+10

- 387.4 -

255  
WA2+7.5

# Planfeststellungsverfahren

Netzverstärkung Güstrow - Wolmirstedt

380-kV-Ersatzneubau Parchim Süd - Perleberg



Abschnitt: **Brandenburg**

Titel: **Lageplan Rechtserwerb M 253 - M 255**

Unterlage: 6.2.1

Blatt: 11/14

Maßstab: 1:2000


## Legende:

### Grenzen:

- Land Reg. Bez. [Symbol]
- Kreis [Symbol]
- Stadt/Gem. [Symbol]
- Gemarkung [Symbol]
- Flur [Symbol]
- Flurstück [Symbol]
- Nutzungsartengrenze [Symbol]
- LSG / NSG [Symbol]
- WSG [Symbol]
- Sondergebiete [Symbol]

- [Symbol] Schutzstreifenfläche dauerhafter Mitbesitz
- [Symbol] vorhandene Wege/ Straßen
- [Symbol] Bauzeitliche Inanspruchnahme temporärer Alleinbesitz
- [Symbol] Zuwegung dauerhafter Mitbesitz

- [Symbol] 17 Ordnungsnummer dingliche Sicherung mit Dienstbarkeit
- [Symbol] 1 Schlüsselnummer Eigentümer Zuordnung
- [Symbol] 221 Ordnungsnummer Zuwegung dauerhafter Mitbesitz
- [Symbol] 2A1 Ordnungsnummer Bauzeitliche Inanspruchnahme
- [Symbol] Planfeststellung im benachbarten Bundesland

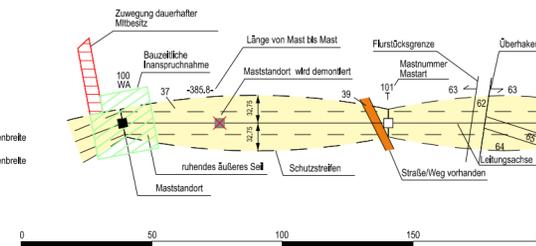

© GeobasisDE/BRB (2017)

Vorhabensträger: **50Hertz Transmission GmbH**  
Heidestraße 2  
D-10557 Berlin

Bearbeitung:

**SPiE**  
Waller Weg 66, 38112 Braunschweig

Nr.	Änderung	Datum	Name


aufgestellt: 31.10.2018

*i. A. M. Steffen i. A. Wildgrube*

M. Steffen

M. Wildgrube



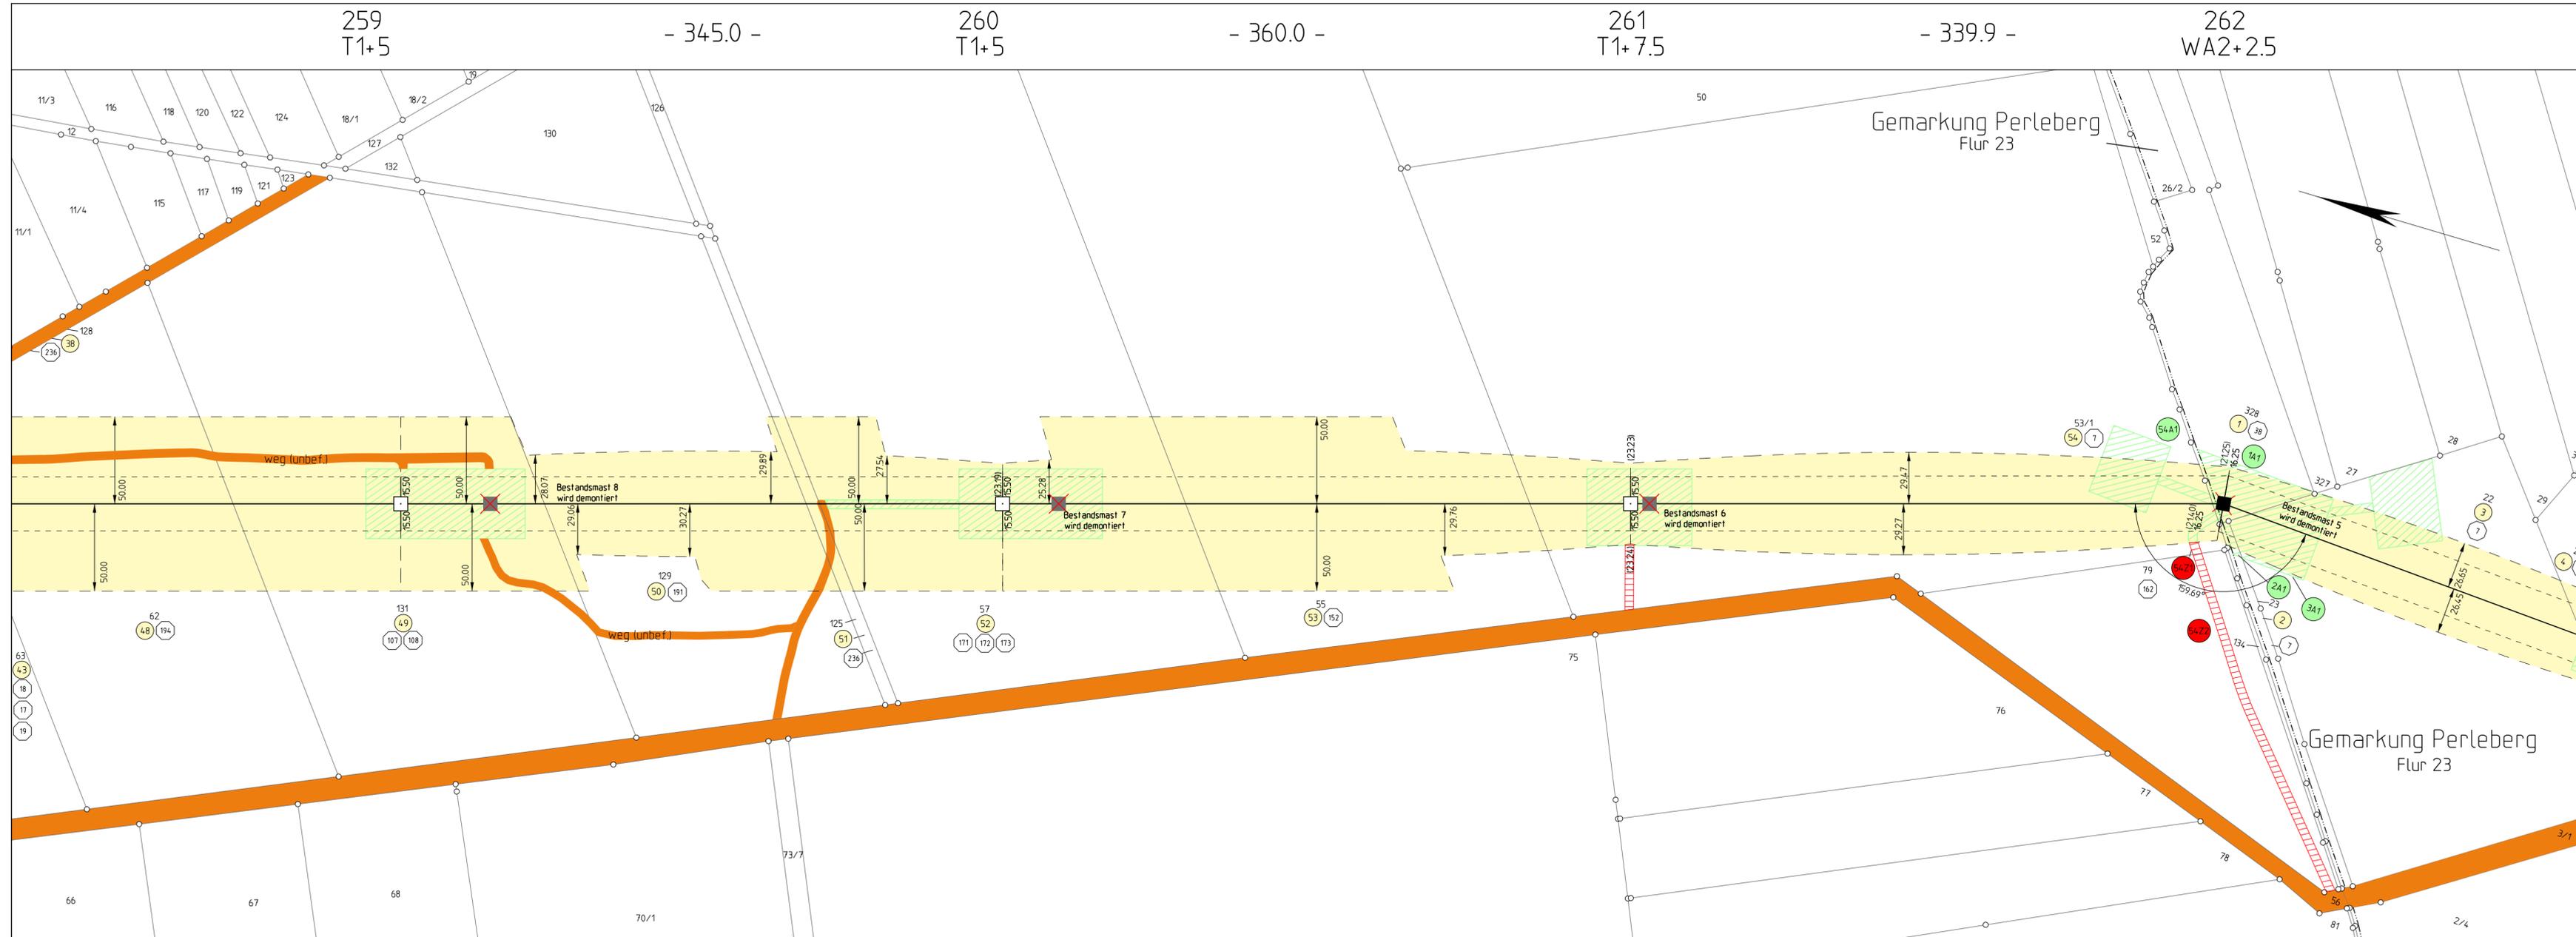


**Legende:**

**Grenzen:**

- Land Reg. Bez.
- Kreis
- Stadt/Gem.
- Gemarkung
- Flur
- Flurstück
- Nutzungsartengrenze
- LSG / NSG
- WSG
- Sondergebiete

- Schutzstreifenfläche dauerhafter Mitbesitz
- vorhandene Wege/ Straßen
- Bauzeitliche Inanspruchnahme temporärer Alleinbesitz
- Zuwegung dauerhafter Mitbesitz
- 17 Ordnungsnummer dingliche Sicherung mit Dienstbarkeit
- 1 Schlüsselnummer Eigentümer Zuordnung
- 341 Ordnungsnummer Zuwegung dauerhafter Mitbesitz
- 241 Ordnungsnummer Bauzeitliche Inanspruchnahme
- Planfeststellung im benachbarten Bundesland

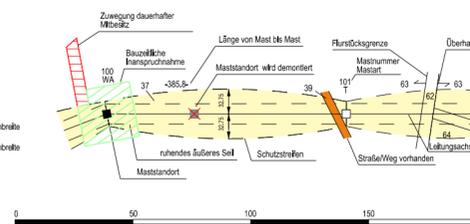

© GeobasisDE/BRB (2017)

Vorhabensträger: 50Hertz Transmission GmbH  
Heidestraße 2  
D-10557 Berlin

Bearbeitung:   
Waller Weg 66, 38112 Braunschweig

Nr.	Änderung	Datum	Name

aufgestellt: 31.10.2018

*i. A. M. Steffen i. A. M. Wildgrube*

M. Steffen

M. Wildgrube

262  
WA2+2.5

- 245.0 -

263  
T1+0

- 278.2 -

264  
WA4+0

# Planfeststellungsverfahren

Netzverstärkung Güstrow - Wolmirstedt  
380-kV-Ersatzneubau Parchim Süd - Perleberg



Abschnitt: **Brandenburg**

Titel: **Lageplan Rechtserwerb M 262 - M 264**

Unterlage: 6.2.1

Blatt: 14/14


Maßstab: 1:2000

## Legende:

### Grenzen:

- Land: [Symbol]
- Reg. Bez.: [Symbol]
- Kreis: [Symbol]
- Stadt/Gem.: [Symbol]
- Gemarkung: [Symbol]
- Flurstück: [Symbol]
- Nutzungsartengrenze: [Symbol]
- LSG / NSG: [Symbol]
- WSG: [Symbol]
- Sondergebiete: [Symbol]

- [Symbol] Schutzstreifenfläche dauerhafter Mitbesitz
- [Symbol] vorhandene Wege/ Straßen
- [Symbol] Bauzeitliche Inanspruchnahme temporärer Alleinbesitz
- [Symbol] Zuwegung dauerhafter Mitbesitz
- [Symbol] Ordnungsnummer dingliche Sicherung mit Dienstbarkeit
- [Symbol] Schlüsselnummer Eigentümer Zuordnung
- [Symbol] Ordnungsnummer Zuwegung dauerhafter Mitbesitz
- [Symbol] Ordnungsnummer Bauzeitliche Inanspruchnahme
- [Symbol] Planfeststellung im benachbarten Bundesland

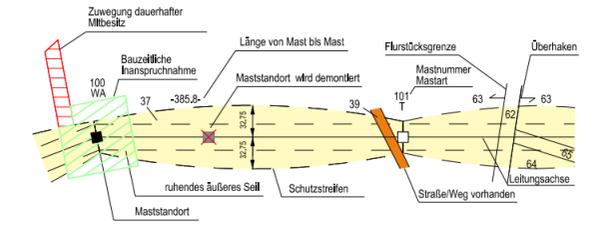

© GeobasisDE/BRB (2017)

Vorhabensträger: 50Hertz Transmission GmbH  
Heidestraße 2  
D-10557 Berlin

Bearbeitung: **SPiE**  
Waller Weg 66, 38112 Braunschweig


Nr.	Änderung	Datum	Name

aufgestellt: 31.10.2018

*i. A. M. Steffen i. d. Bg*

M. Steffen

M. Wildgrube

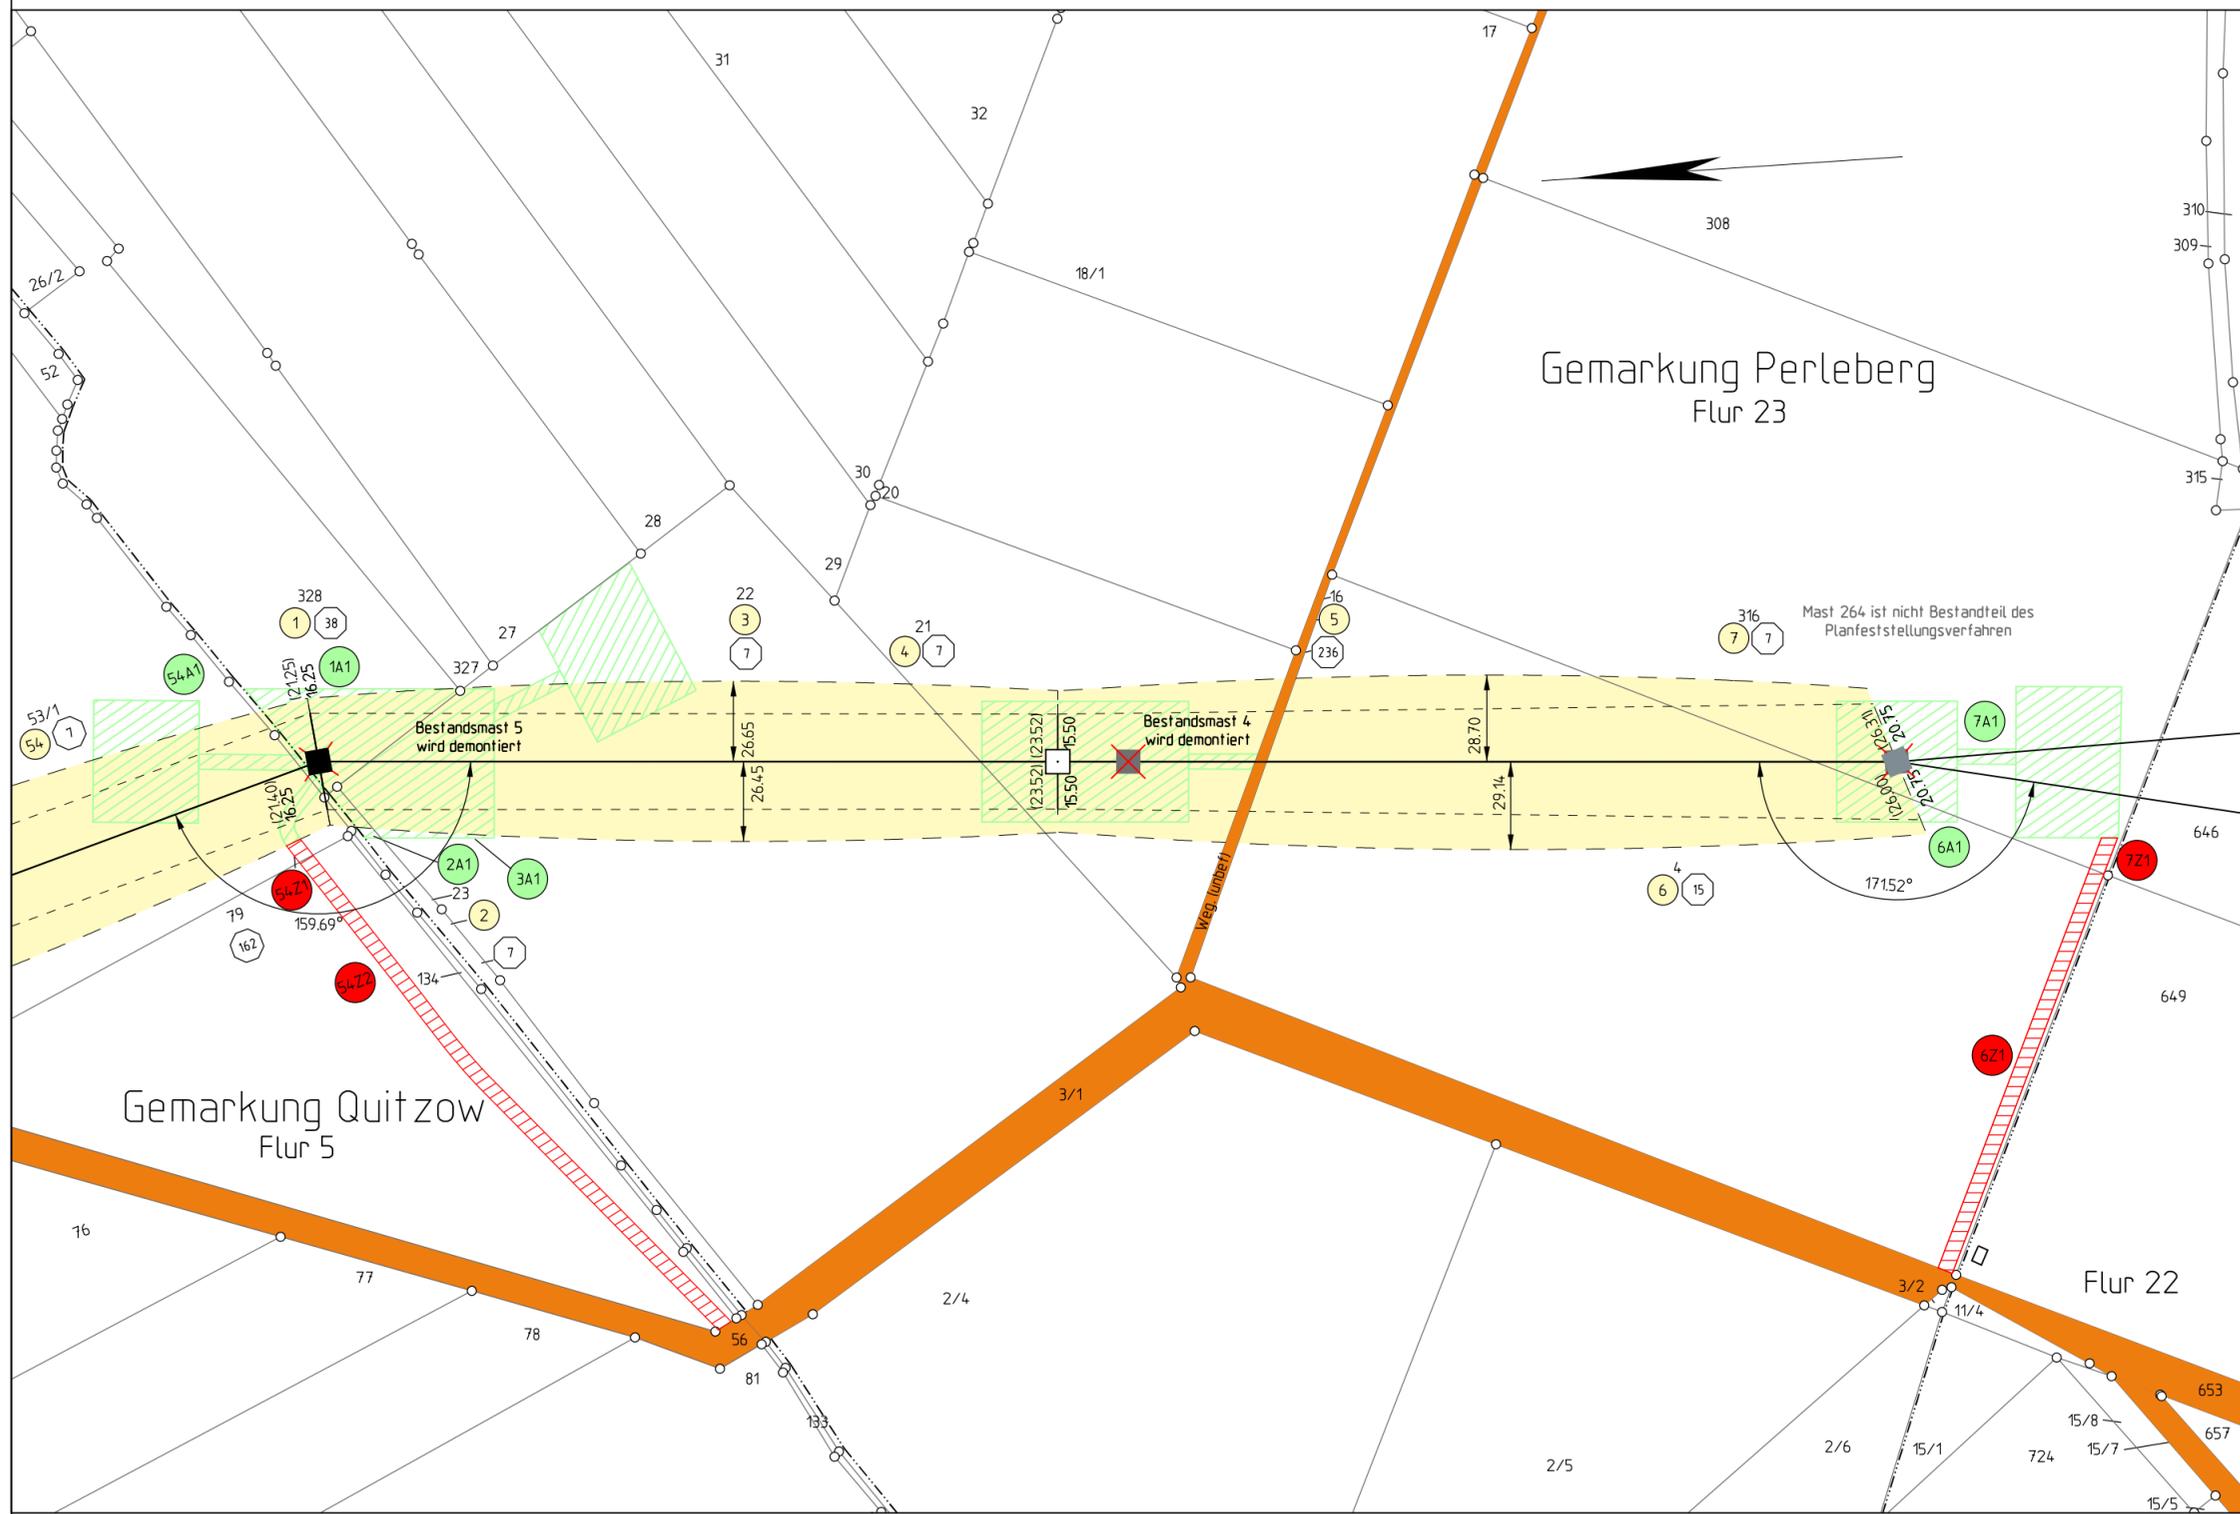

Land Brandenburg

Landkreis Prignitz

Gemeinde Perleberg

Planfeststellungsbeschluss  
10.02.2023, Az.: 27.2-1-204

