

Abschnitt: **Brandenburg**

Titel: **Lageplan Rechtserwerb M41 - M45**

Unterlage: 6.2.1      Blatt: 10A/14      Maßstab: 1:2000

**Legende:**

**Grenzen:**

- Land Reg.Bez. [Symbol]
- Kreis [Symbol]
- Stadt/Gem. [Symbol]
- Gemarkung [Symbol]
- Flur [Symbol]
- Flurstück [Symbol]
- Nutzungsartengrenze [Symbol]

**Schutzstreifenfläche dauerhafter Mitbesitz** [Symbol]

**vorhandene Wege/ Straßen** [Symbol]

**Bauzeitliche Inanspruchnahme temporärer Alleinbesitz** [Symbol]

**Zuwegung dauerhafter Mitbesitz** [Symbol]

**Schutzgerüstfläche** [Symbol]

**Zuwegung dauerhafter Mitbesitz** [Symbol]

**Abspannmast** [Symbol] mit Bemängung bis zum äußeren Seil, Klammermaße = Schutzstreifenbreite

**Tragmast** [Symbol] mit Bemängung bis zum äußeren Seil, Klammermaße = Schutzstreifenbreite


**Bestandsmast wird demontiert** [Symbol]

**Ordnungsnummer dingliche Sicherung mit Dienstbarkeit** [Symbol]

**Schließelnummer Eigenümer Zuordnung** [Symbol]

**Ordnungsnummer Zuwegung dauerhafter Mitbesitz** [Symbol]

**Ordnungsnummer Bauzeitliche Inanspruchnahme** [Symbol]

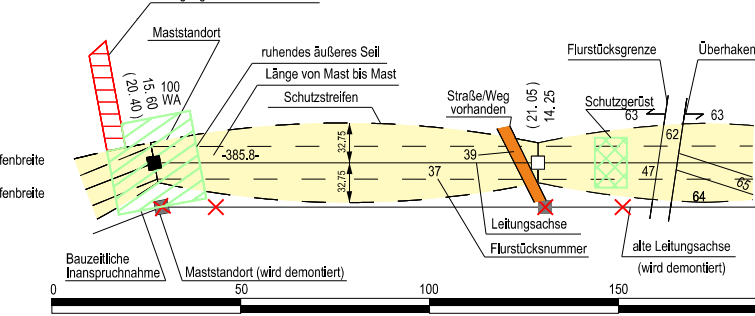

© GeoBasis-DE/LGB2018, LVE03/2020

Vorhabensträger: **50Hertz Transmission GmbH**  
 Heidestraße 2  
 D-10557 Berlin

Bearbeitung: **imp GmbH**  
 Standort Halle  
 Grenzstraße 26  
 D-06112 Halle (Saale)  
 Tel. (0345) 5 70 62-0  
 www.imp-gmbh.de

Nr.	Änderung	Datum	Name
A	Änderung der Eigentümer	08/2022	Rasch

aufgestellt im August 2022:

*M. Mackprang*      *M. Wildgrube*

M. Mackprang      M. Wildgrube