

Abschnitt: **Brandenburg**

Titel: **Lageplan Rechtserwerb M45 - M49**

Unterlage: 6.2.1 Blatt: 11A/14 Maßstab: 1:2000

**Legende:**

**Grenzen:**

- Land Reg.Bez. [Symbol]
- Kreis [Symbol]
- Stadt/Gem. [Symbol]
- Gemarkung [Symbol]
- Flur [Symbol]
- Flurstück [Symbol]
- Nutzungsartengrenze [Symbol]

**Schutzstreifenfläche dauerhafter Mitbesitz** [Symbol]

**vorhandene Wege/ Straßen** [Symbol]

**Bauzeitliche Inanspruchnahme temporärer Alleinbesitz** [Symbol]

**Zuwegung dauerhafter Mitbesitz** [Symbol]

**Schutzgerüstfläche** [Symbol]

**Abspannmast** [Symbol] mit Bemäßung bis zum äußeren Seil, Klammermaße = Schutzstreifenbreite

**Tragmast** [Symbol] mit Bemäßung bis zum äußeren Seil, Klammermaße = Schutzstreifenbreite


**Bestandsmast wird demontiert** [Symbol]

**Ordnungsnummer** [Symbol] dingliche Sicherung mit Dienstbarkeit

**Schließenummer** [Symbol] Eigentümer Zuordnung


**221** [Symbol] Ordnungsnummer Zuwegung dauerhafter Mitbesitz

**3A1** [Symbol] Ordnungsnummer Bauzeitliche Inanspruchnahme

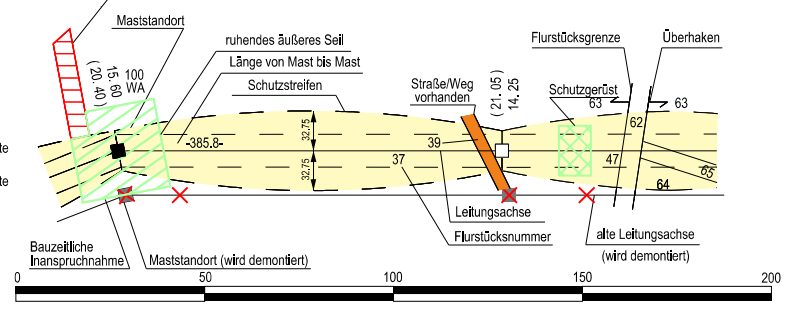

© GeoBasis-DE/LGB2018, LVE03/2020

Vorhabensträger: **50Hertz Transmission GmbH**  
 Heidestraße 2  
 D-10557 Berlin

Bearbeitung:  **imp GmbH**  
 Standort Halle  
 Grenzstraße 26  
 D-06112 Halle (Saale)  
 Tel. (0345) 5 70 62-0  
 www.imp-gmbh.de

| Nr. | Änderung                | Datum   | Name  |
|-----|-------------------------|---------|-------|
| A   | Änderung der Eigentümer | 08/2022 | Rasch |

aufgestellt im August 2022:

*M. Mackprang* *M. Wildgrube*

M. Mackprang M. Wildgrube