

Abschnitt: **Brandenburg**

Titel: **Lageplan Rechtserwerb M55 - M57**

Unterlage: 6.2.1 Blatt: 14A/14 Maßstab: 1:2000

Legende:

Grenzen:


- Land: [Symbol]
- Reg. Bez.: [Symbol]
- Kreis: [Symbol]
- Stadt/Gem.: [Symbol]
- Gemarkung: [Symbol]
- Flur: [Symbol]
- Flurstück: [Symbol]
- Nutzungsartengrenze: [Symbol]

Planfeststellung im benachbarten Bundesland: [Symbol]

- Abspannmast mit Bemalung bis zum äußeren Seil, Klammermaße = Schutzstreifenbreite
- Tragmast mit Bemalung bis zum äußeren Seil, Klammermaße = Schutzstreifenbreite
- ✗ Bestandsmast wird demontiert
- Tragmast / Abspannmast - 1. Planänderung


Other symbols:

- [Yellow box] Schutzstreifenfläche dauerhafter Mitbesitz
- [Orange box] vorhandene Wege/ Straßen
- [Green hatched box] Bauzeitliche Inanspruchnahme temporärer Alleinbesitz
- [Red hatched box] Zuwegung dauerhafter Mitbesitz
- [Green cross-hatched box] Schutzgerüstfläche
- [Green circle with 17] Ordnungsnummer dingliche Sicherung mit Dienstbarkeit
- [White circle with 1] Schlüsselnummer Eigentümer Zuordnung
- [Red circle with 22] Ordnungsnummer Zuwegung dauerhafter Mitbesitz
- [Green circle with 2A1] Ordnungsnummer Bauzeitliche Inanspruchnahme

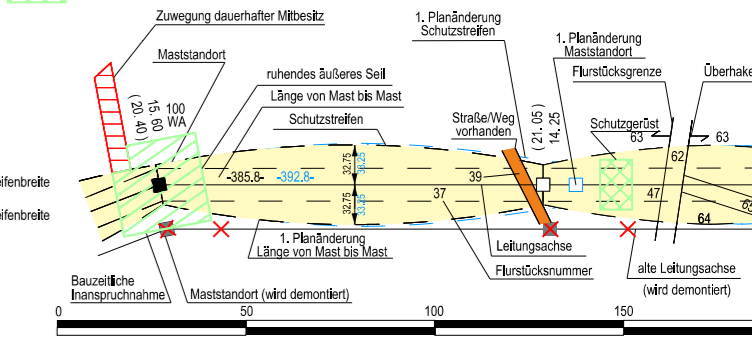

© GeoBasis-DE/LGB2018, LVE03/2020 © GeoBasis-DE/LVermGeo LSA (2020)

Vorhabensträger: **50Hertz Transmission GmbH**
 Heidestraße 2
 D-10557 Berlin

Bearbeitung:  **imp GmbH**
 Standort Halle
 Grenzstraße 26
 D-06112 Halle(Saale)
 Tel. (0345) 5 70 62-0
 www.imp-gmbh.de

Nr.	Änderung	Datum	Name
A	Änderung der Eigentümer	08/2022	Rasch
A	Zerlegung des Flurstücks 9 in 26 und 27 (Gemarkung Schadebeuster, Flur 2)	08/2022	Rasch
A	Umtrassierung Losenrade Mast 57 - Mast 61	05/2018	Leo

aufgestellt im August 2022:

i.A. M. Mackprang *i.A. M. Wildgrube*

M. Mackprang M. Wildgrube