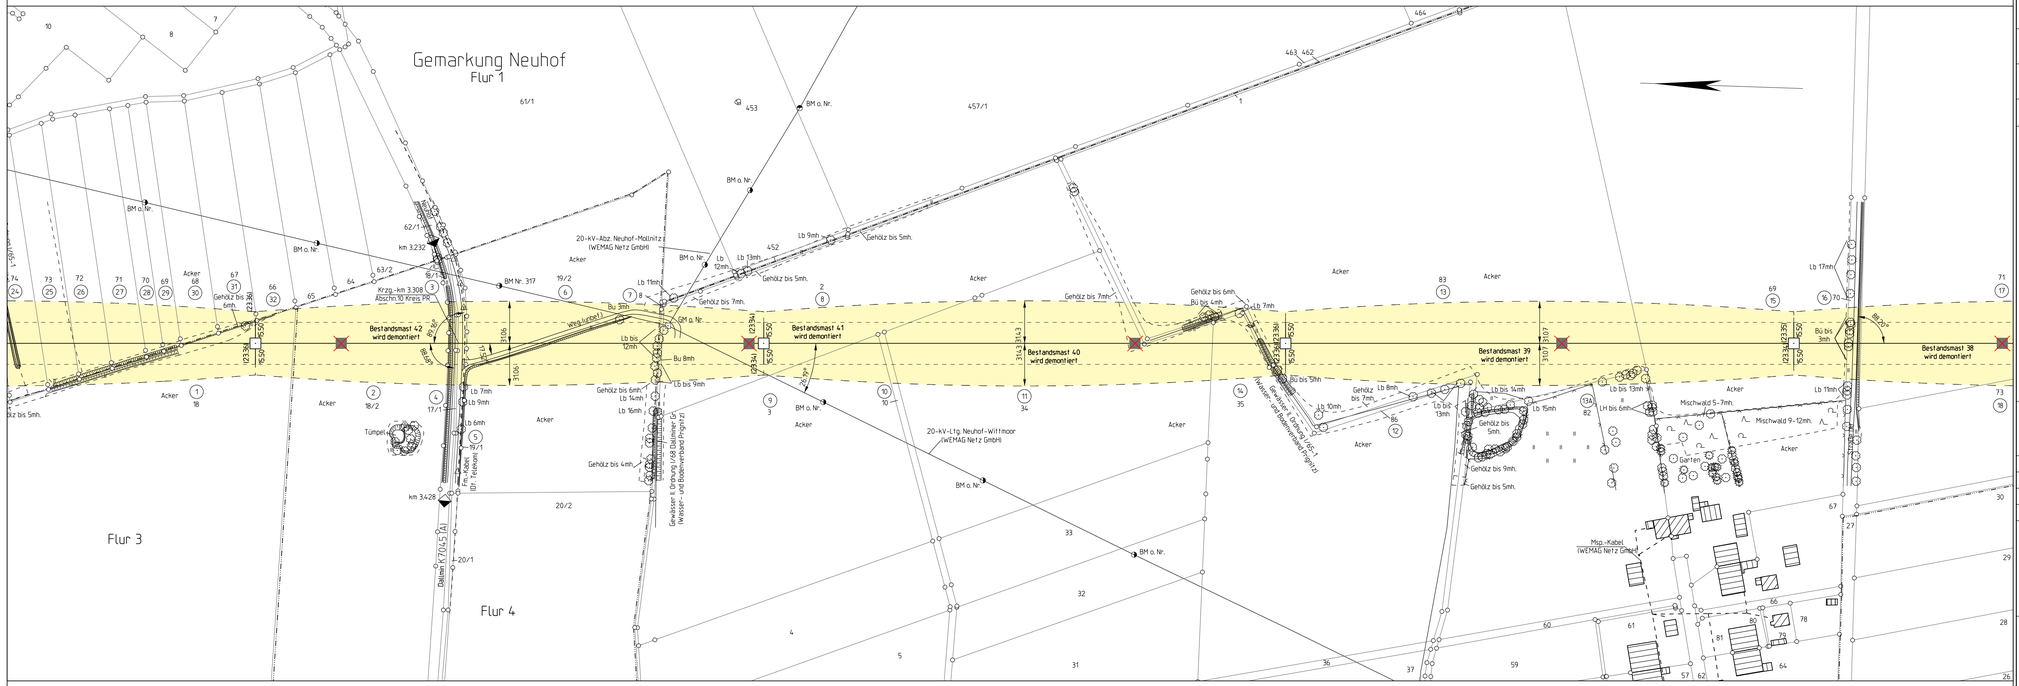


# Planfeststellungsverfahren

Netzverstärkung Güstrow - Wolmirstedt
380-kV-Ersatzneubau Parchim Süd - Perleberg

50hertz

Abschnitt: Brandenburg

Titel: Lageplan M 230 - M 233

| Unterlage: 3 | Blatt: 4/14 | Maßstab: 1:2000 |
|---|---|---|

## Legende:

### Grenzen :

Land
Reg.Bez.
Kreis
Stadt/Gem.
Gemarkung
Flur
Flurstück
Nutzungsartengrenze
LSG / NSG
WSG
Sondergebiete




© GeobasisDE/BRB (2017)

Vorhabensträger: 50Hertz Transmission GmbH
Heidestraße 2
D-10557 Berlin

Bearbeitung:
SPIE
Waller Weg 66, 38112 Braunschweig

| Nr. | Änderung | Datum | Name |
|---|---|---|---|
| | | | |
| | | | |
| | | | |

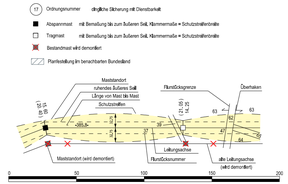aufgestellt: 31.10.2018

i. A. M. Steffen i. A. Wildgrube

M. Steffen M. Wildgrube

Gehört zum Planfeststellungsbeschluss des LBGR vom 10.02.2023, Az.: 27.2-1-204